




Data di pubblicazione: 20/11/2018

Nome allegato: VR Piano terzo-Model.pdf

CIG: 7674415799;

Nome procedura: *Procedura negoziata ai sensi del combinato disposto dell'art. 36, comma 2, lettera b) del D.Lgs. n. 50 del 18 aprile 2016, tramite procedura telematica di approvvigionamento del mercato elettronico delle pubbliche amministrazioni (MEPA), per l'affidamento dei lavori di tinteggiature uffici interni ai piani quarto, terzo e primo presso la Direzione Provinciale Inps di Verona in via Cesare Battisti 19.*

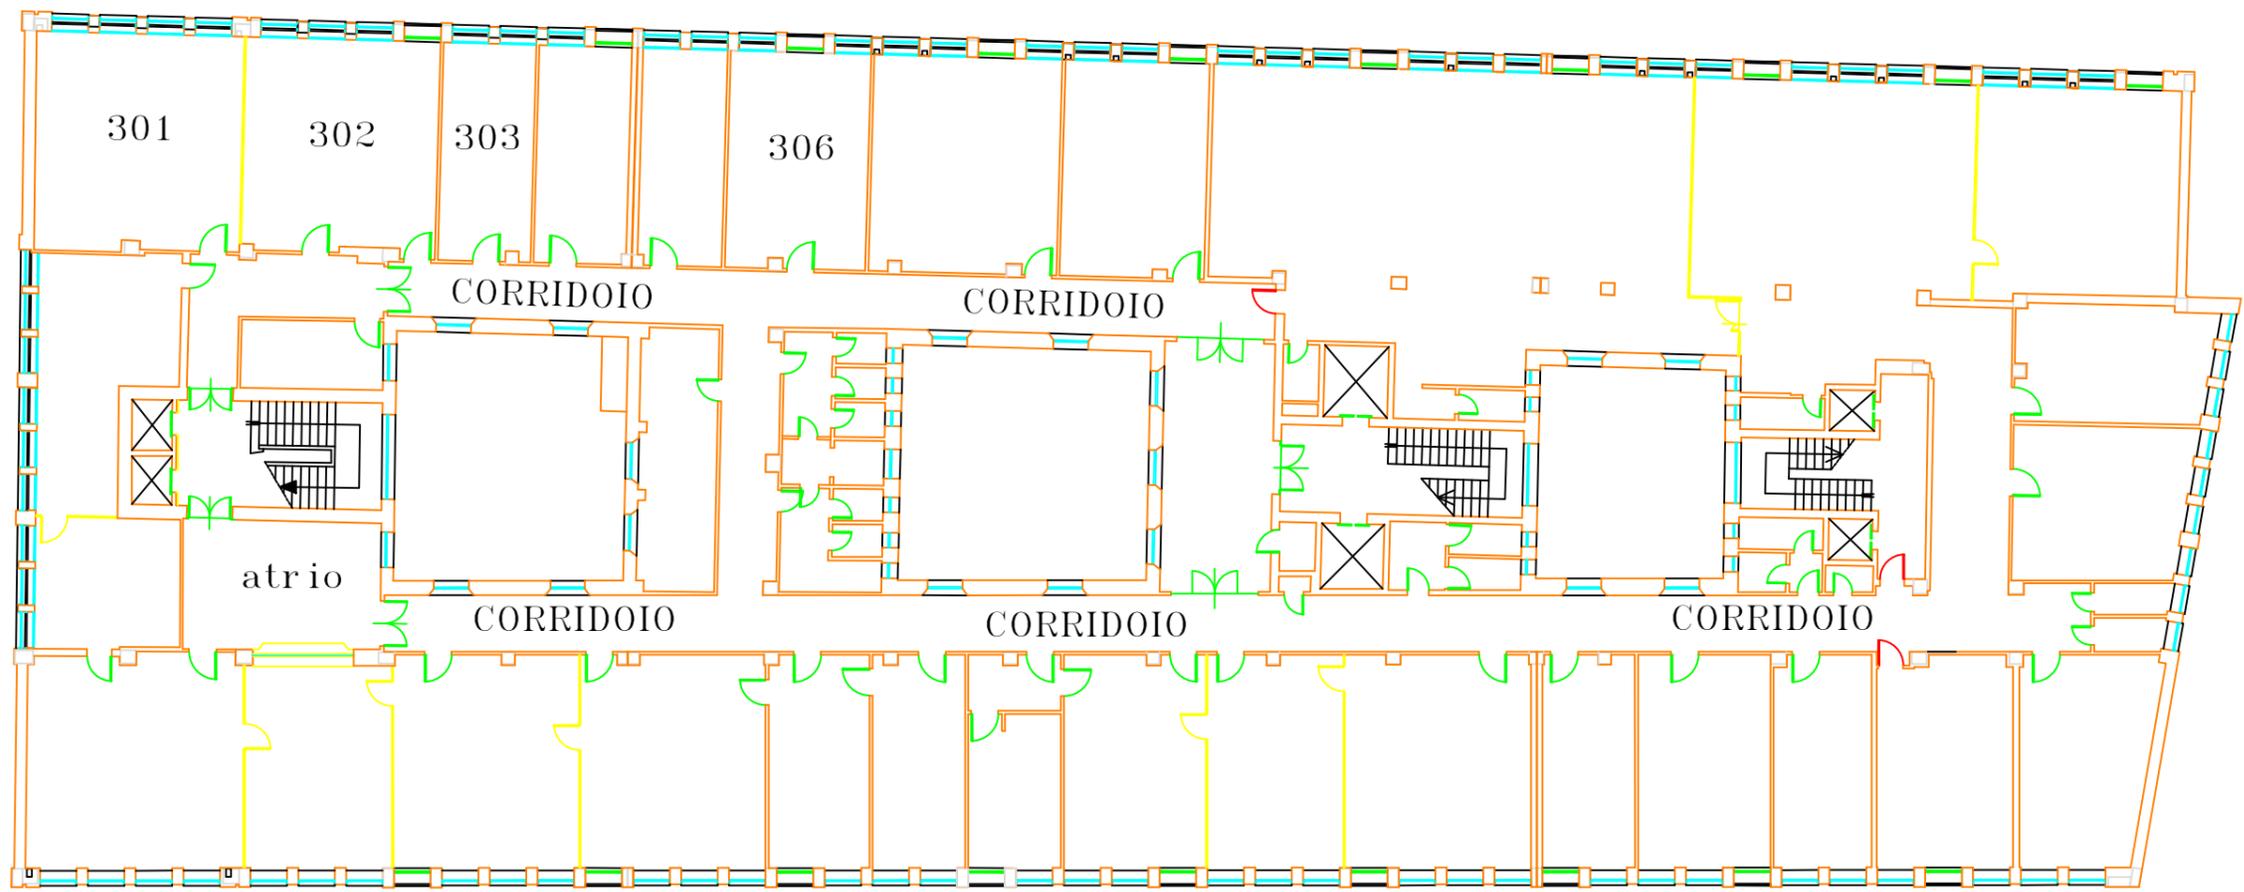

VIA CARLO MONTANARI

VIA CESARE BATTISTI

| | | | | |
|---|----------------------------|-----------------------------------|----------------|--|
|  <small>ISTITUTO NAZIONALE PREVIDENZA SOCIALE</small>  <small>Sede Regionale Veneto Settore Tecnico Edilizio VENEZIA</small> | Il Direttore | | Il Progettista | |
| | Sede Provinciale di VERONA | | COD. 06 VR 00 | |
| Oggetto: Stato attuale | | | | |
| DATA: APRILE 2001 | TAVOLA N. | Il Progettista | | |
| SCALA 1 : 100 | | Il Disegnatore geom. M. Fucito | | |
| REVISIONE 0 | PIANTA PIANO TERZO | | | |