




Data di pubblicazione: 12/12/2018

Nome allegato: *Manerbio TAV 2A.pdf*

CIG: Z9925AA1E0;

Nome procedura: *procedura negoziata, ai sensi dell'articolo 36, comma 2, lettera a) e comma 6, del D.Lgs. n. 50/2016, utilizzando le disposizioni dell'articolo 36, comma 2, lettera b) effettuata tramite la procedura telematica di approvvigionamento del mercato elettronico delle pubbliche amministrazioni (R.D.O. in MePA), per l'affidamento delle opere di ristrutturazione front-office e installazione impianto di ricambio aria da realizzarsi presso lo stabile di Manerbio, in Corso Palestro n. 55/A cap 25025 (comune) Manerbio (BS).*

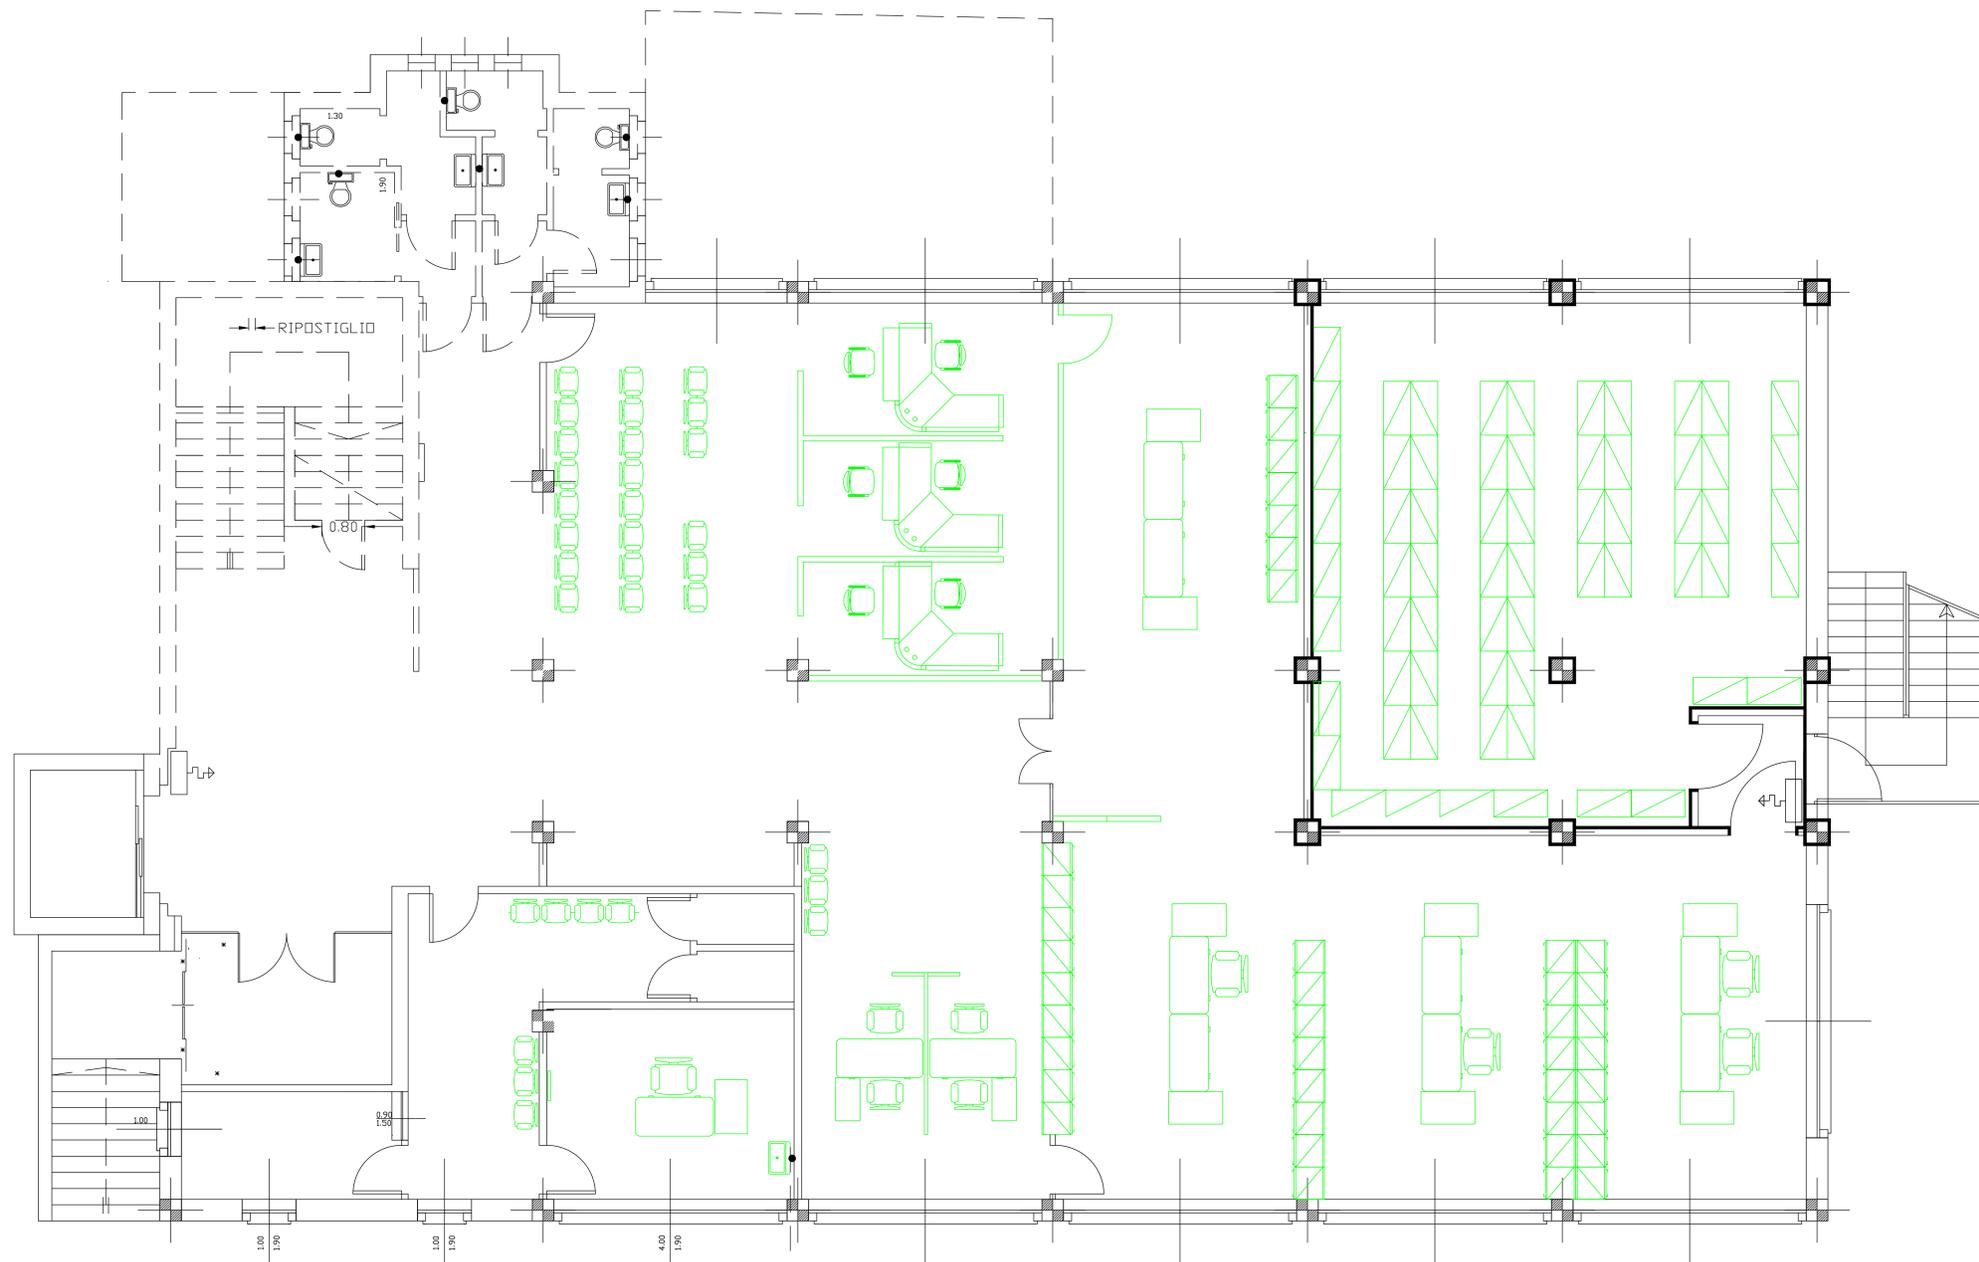

IL COMMITTENTE



DIREZIONE REGIONALE
LOMBARDIA
Via M. Gonzaga, 6
MILANO

IL DIRETTORE REGIONALE
Dott. Giuliano Quattrone

INPS
ISTITUTO NAZIONALE PREVIDENZA SOCIALE

Oggetto: **RISTRUTTURAZIONE FRONT OFFICE E INSTALLAZIONE RICAMBIO ARIA PIANO RIALZATO**
AGENZIA TERRITORIALE DI MANERBIO (BS) - Corso Palestro n. 55/A

COORDINAMENTO ATTIVITA' TECNICO EDILIZIA
Via M. Gonzaga, 6 MILANO

IL RESPONSABILE DEL PROCEDIMENTO
Arch. Marcello Perazzo

PROGETTISTI

PROGETTO
ARCHITETTONICO
Geom. Germana Oriente
(Tecnico INPS)

PROGETTO
CLIMATIZZAZIONE
Per. Ind. Egidio Dozio
(Tecnico INPS)

PROGETTO
IMPIANTI ELETTRICI

DIREZIONE
LAVORI
Geom. Germana Oriente
(Tecnico Dipendente Inps)

TAV. 2/a A

IMPRESA

Titolo **STATO DI PROGETTO**

Scala **1:100** Data **29/06/2018** File

Aggiorn. Aggiorn. Aggiorn. Aggiorn.

QUESTO DISEGNO E' DI PROPRIETA' INPS - TUTTI I DIRITTI SONO RISERVATI A NORMA DI LEGGE