



SEDE INPS PAVIA

VIALE CESARE BATTISTI

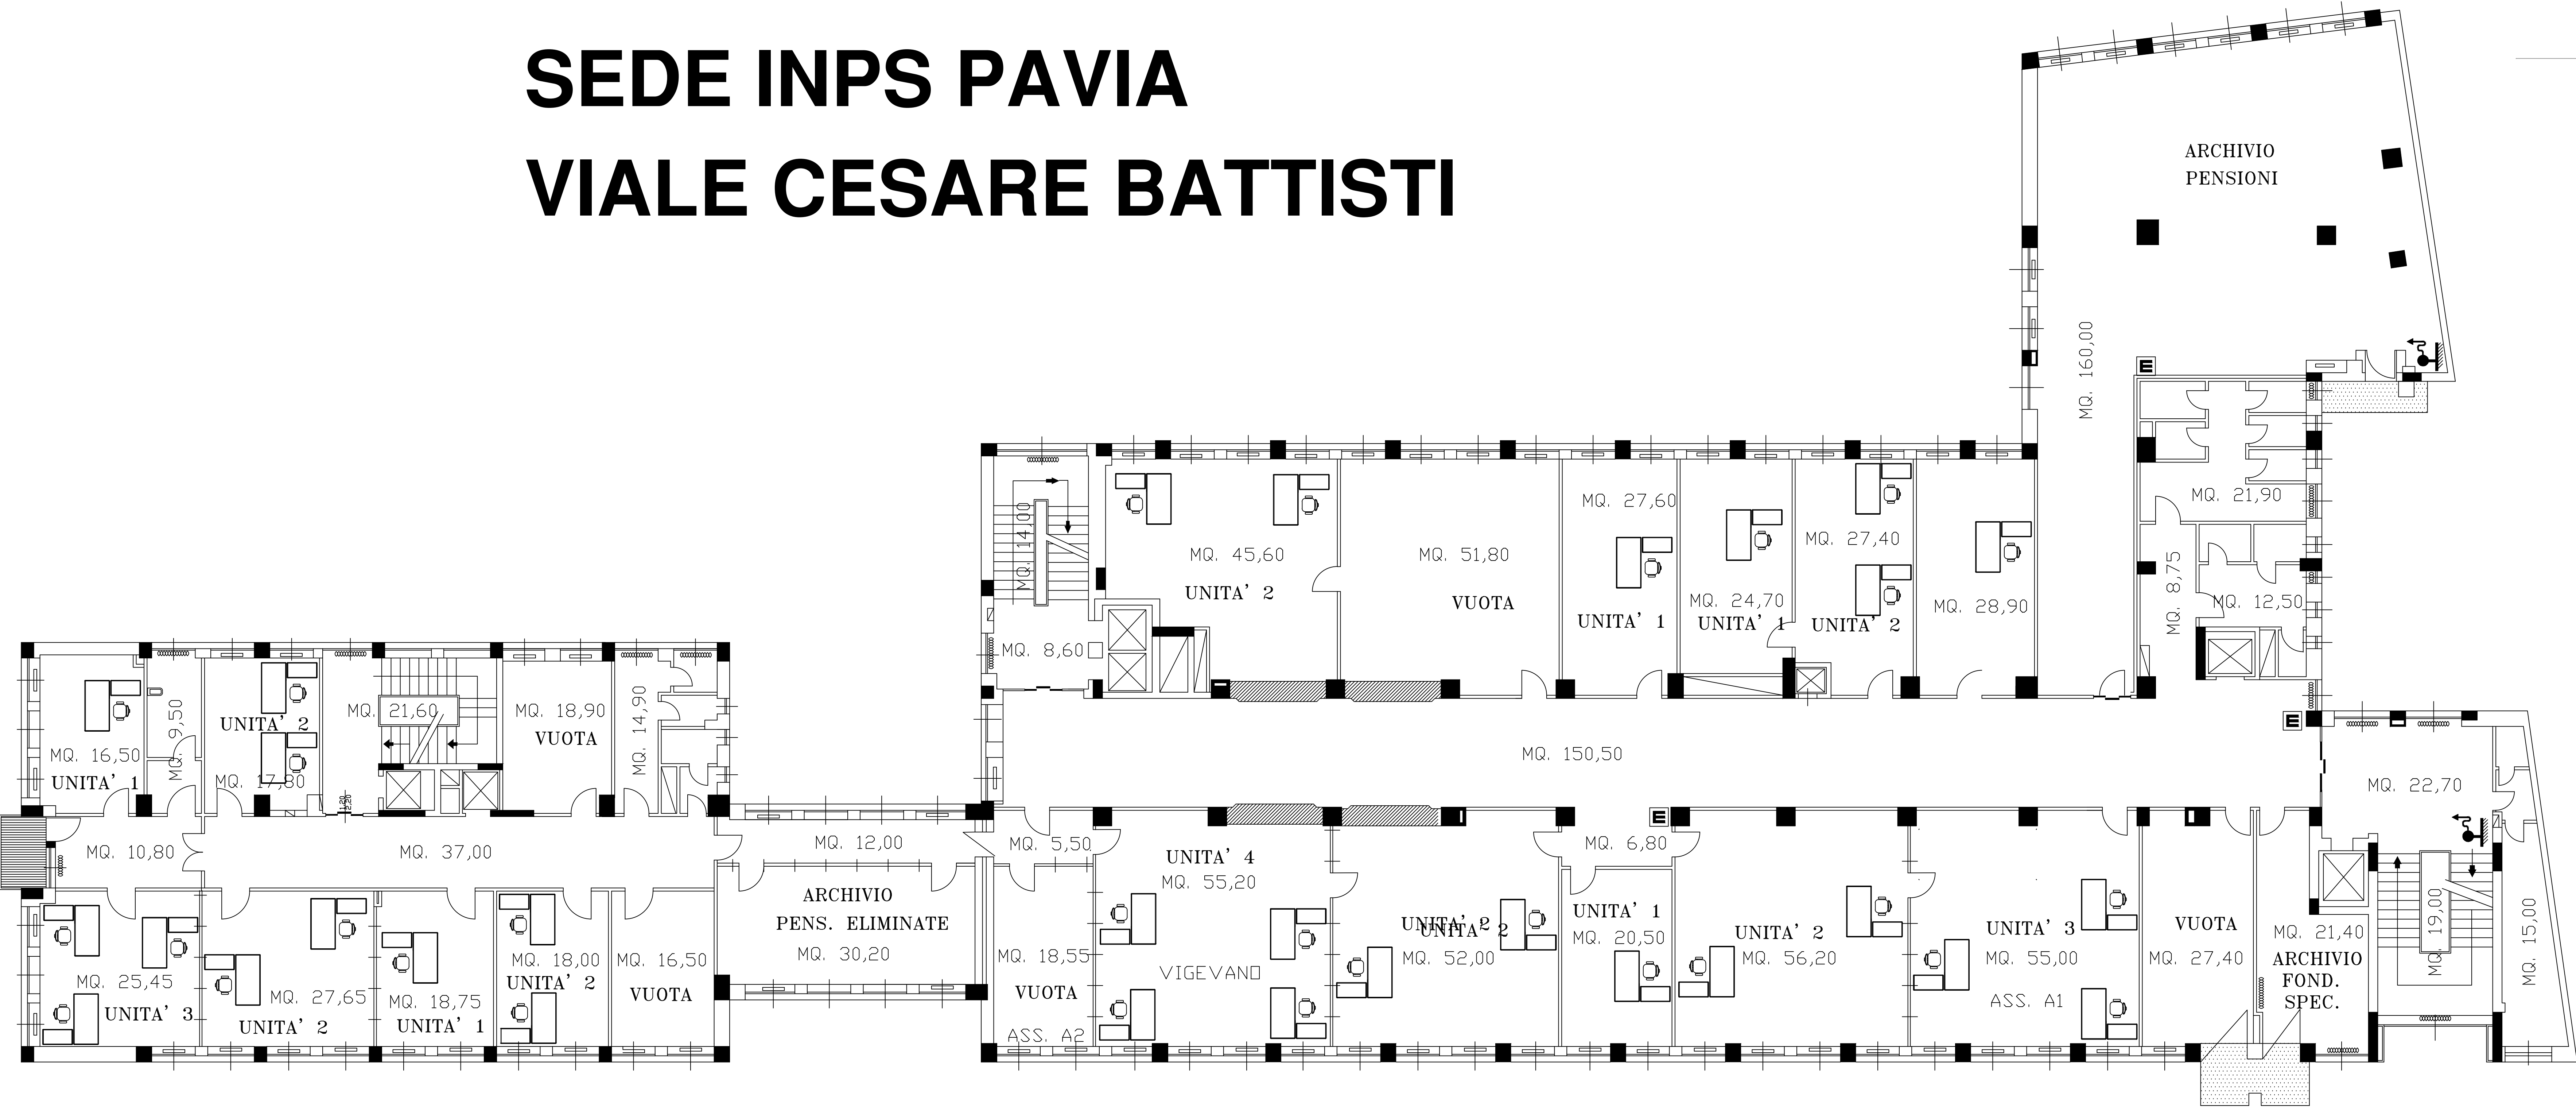

PIANTA PIANO QUARTO

	STABILE PAVIA VIALE CESARE BATTISTI 27		TAVOLA
	ISTITUTO NAZIONALE PREVIDENZA SOCIALE SEDE PAVIA		4
	SCALA 1:100	TITOLO PIANO QUARTO	AGG.
DATA 10/07/2017			AGG.