



SEDE INPS PAVIA

VILALE CESARE BATTISTI

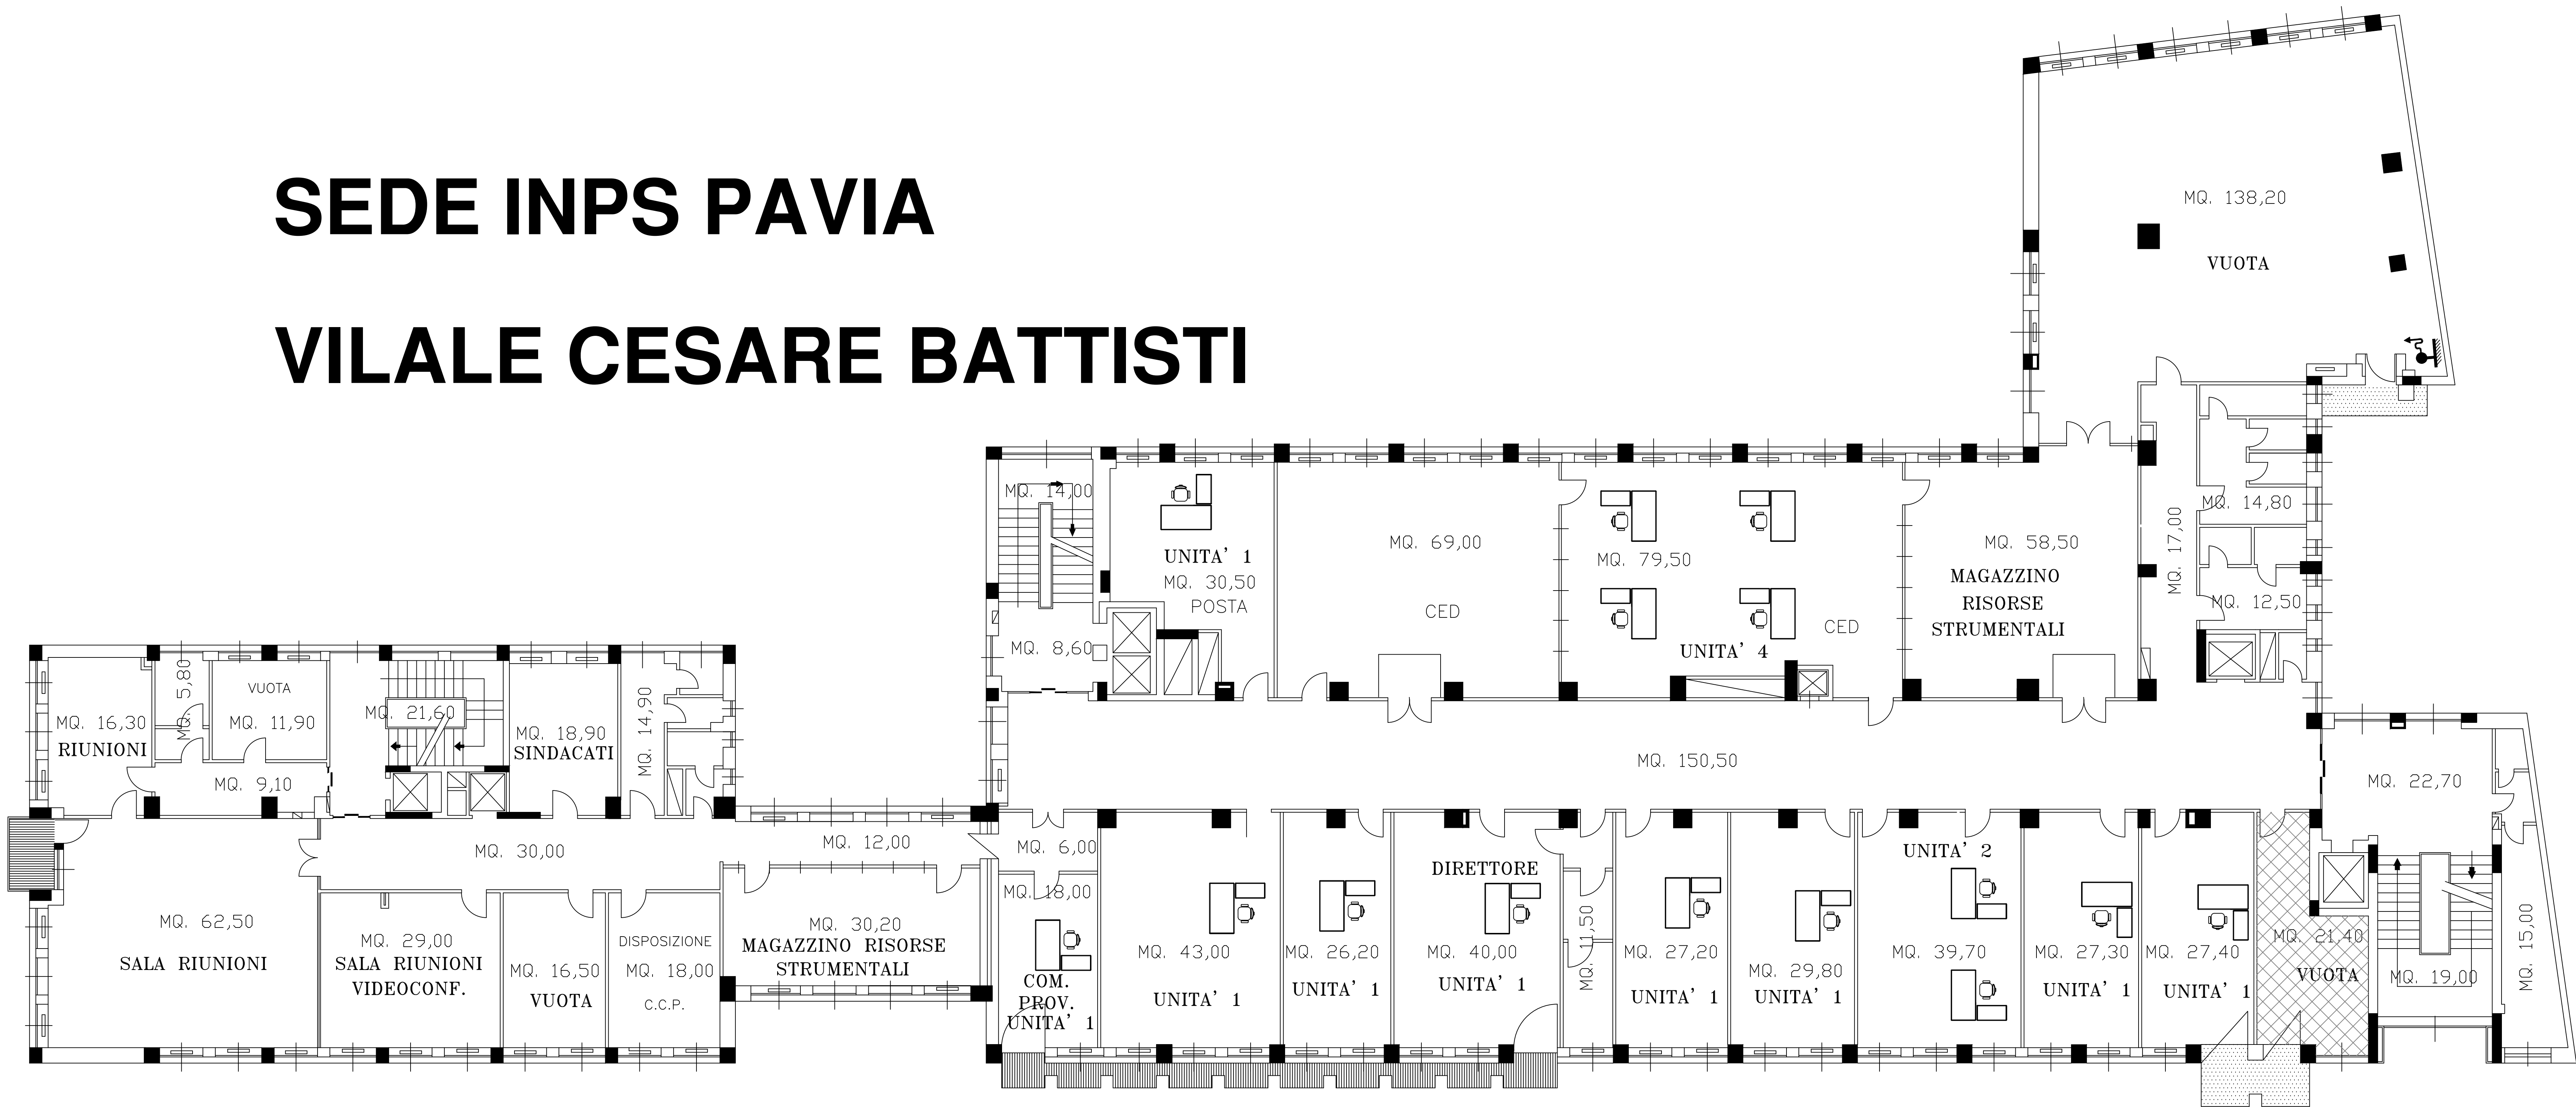

PIANTA PIANO QUINTO

	STABILE PAVIA VIALE CESARE BATTISTI 27		TAVOLA
	ISTITUTO NAZIONALE PREVIDENZA SOCIALE SEDE PAVIA		5
	SCALA 1:100	TITOLO PIANO QUINTO	AGG.
DATA 10/07/2017			AGG.