


VIA GUACCI

VIA CORVAGLIA

VIALE MARCHE

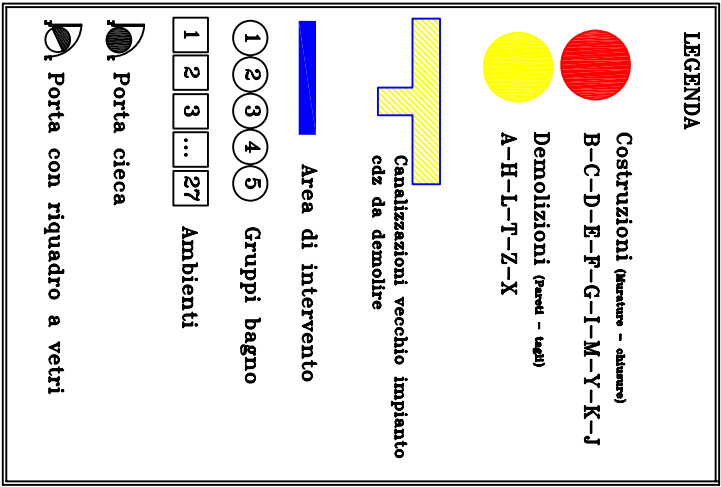

INPS
ISTITUTO NAZIONALE
PENSIONI SOCIALI

SEDE REGIONALE PER LA SICILIA
UFFICIO TECNICO REGIONALE
VIA BUDIGNANI, 108 - 90138 - PALERMO

SEDE INPS DI LECCE - VIALE MARCHE N. 14
PROGETTO DI RESTAURO UFFICIO MEDICO LECCE
CONFERMATO E SOSTITUIZIONE CONTRASOSTANTI

PIANTA PIANO REALIZZATO - AREA D'INTERVENTO

PROGETTAZIONE:	ARCHITETTO P.P. GIANNI	DATA:	2011
REDAZIONE:	ING. ENRICO MANFRA	DATA:	2011
CONFERMAZIONE:	ING. ENRICO MANFRA	DATA:	2011
REDAZIONE:	ING. ENRICO MANFRA	DATA:	2011
CONFERMAZIONE:	ING. ENRICO MANFRA	DATA:	2011

SCALE: A/1
SCALA: 1:100

