


PIAZZA FRATELLI CERVI

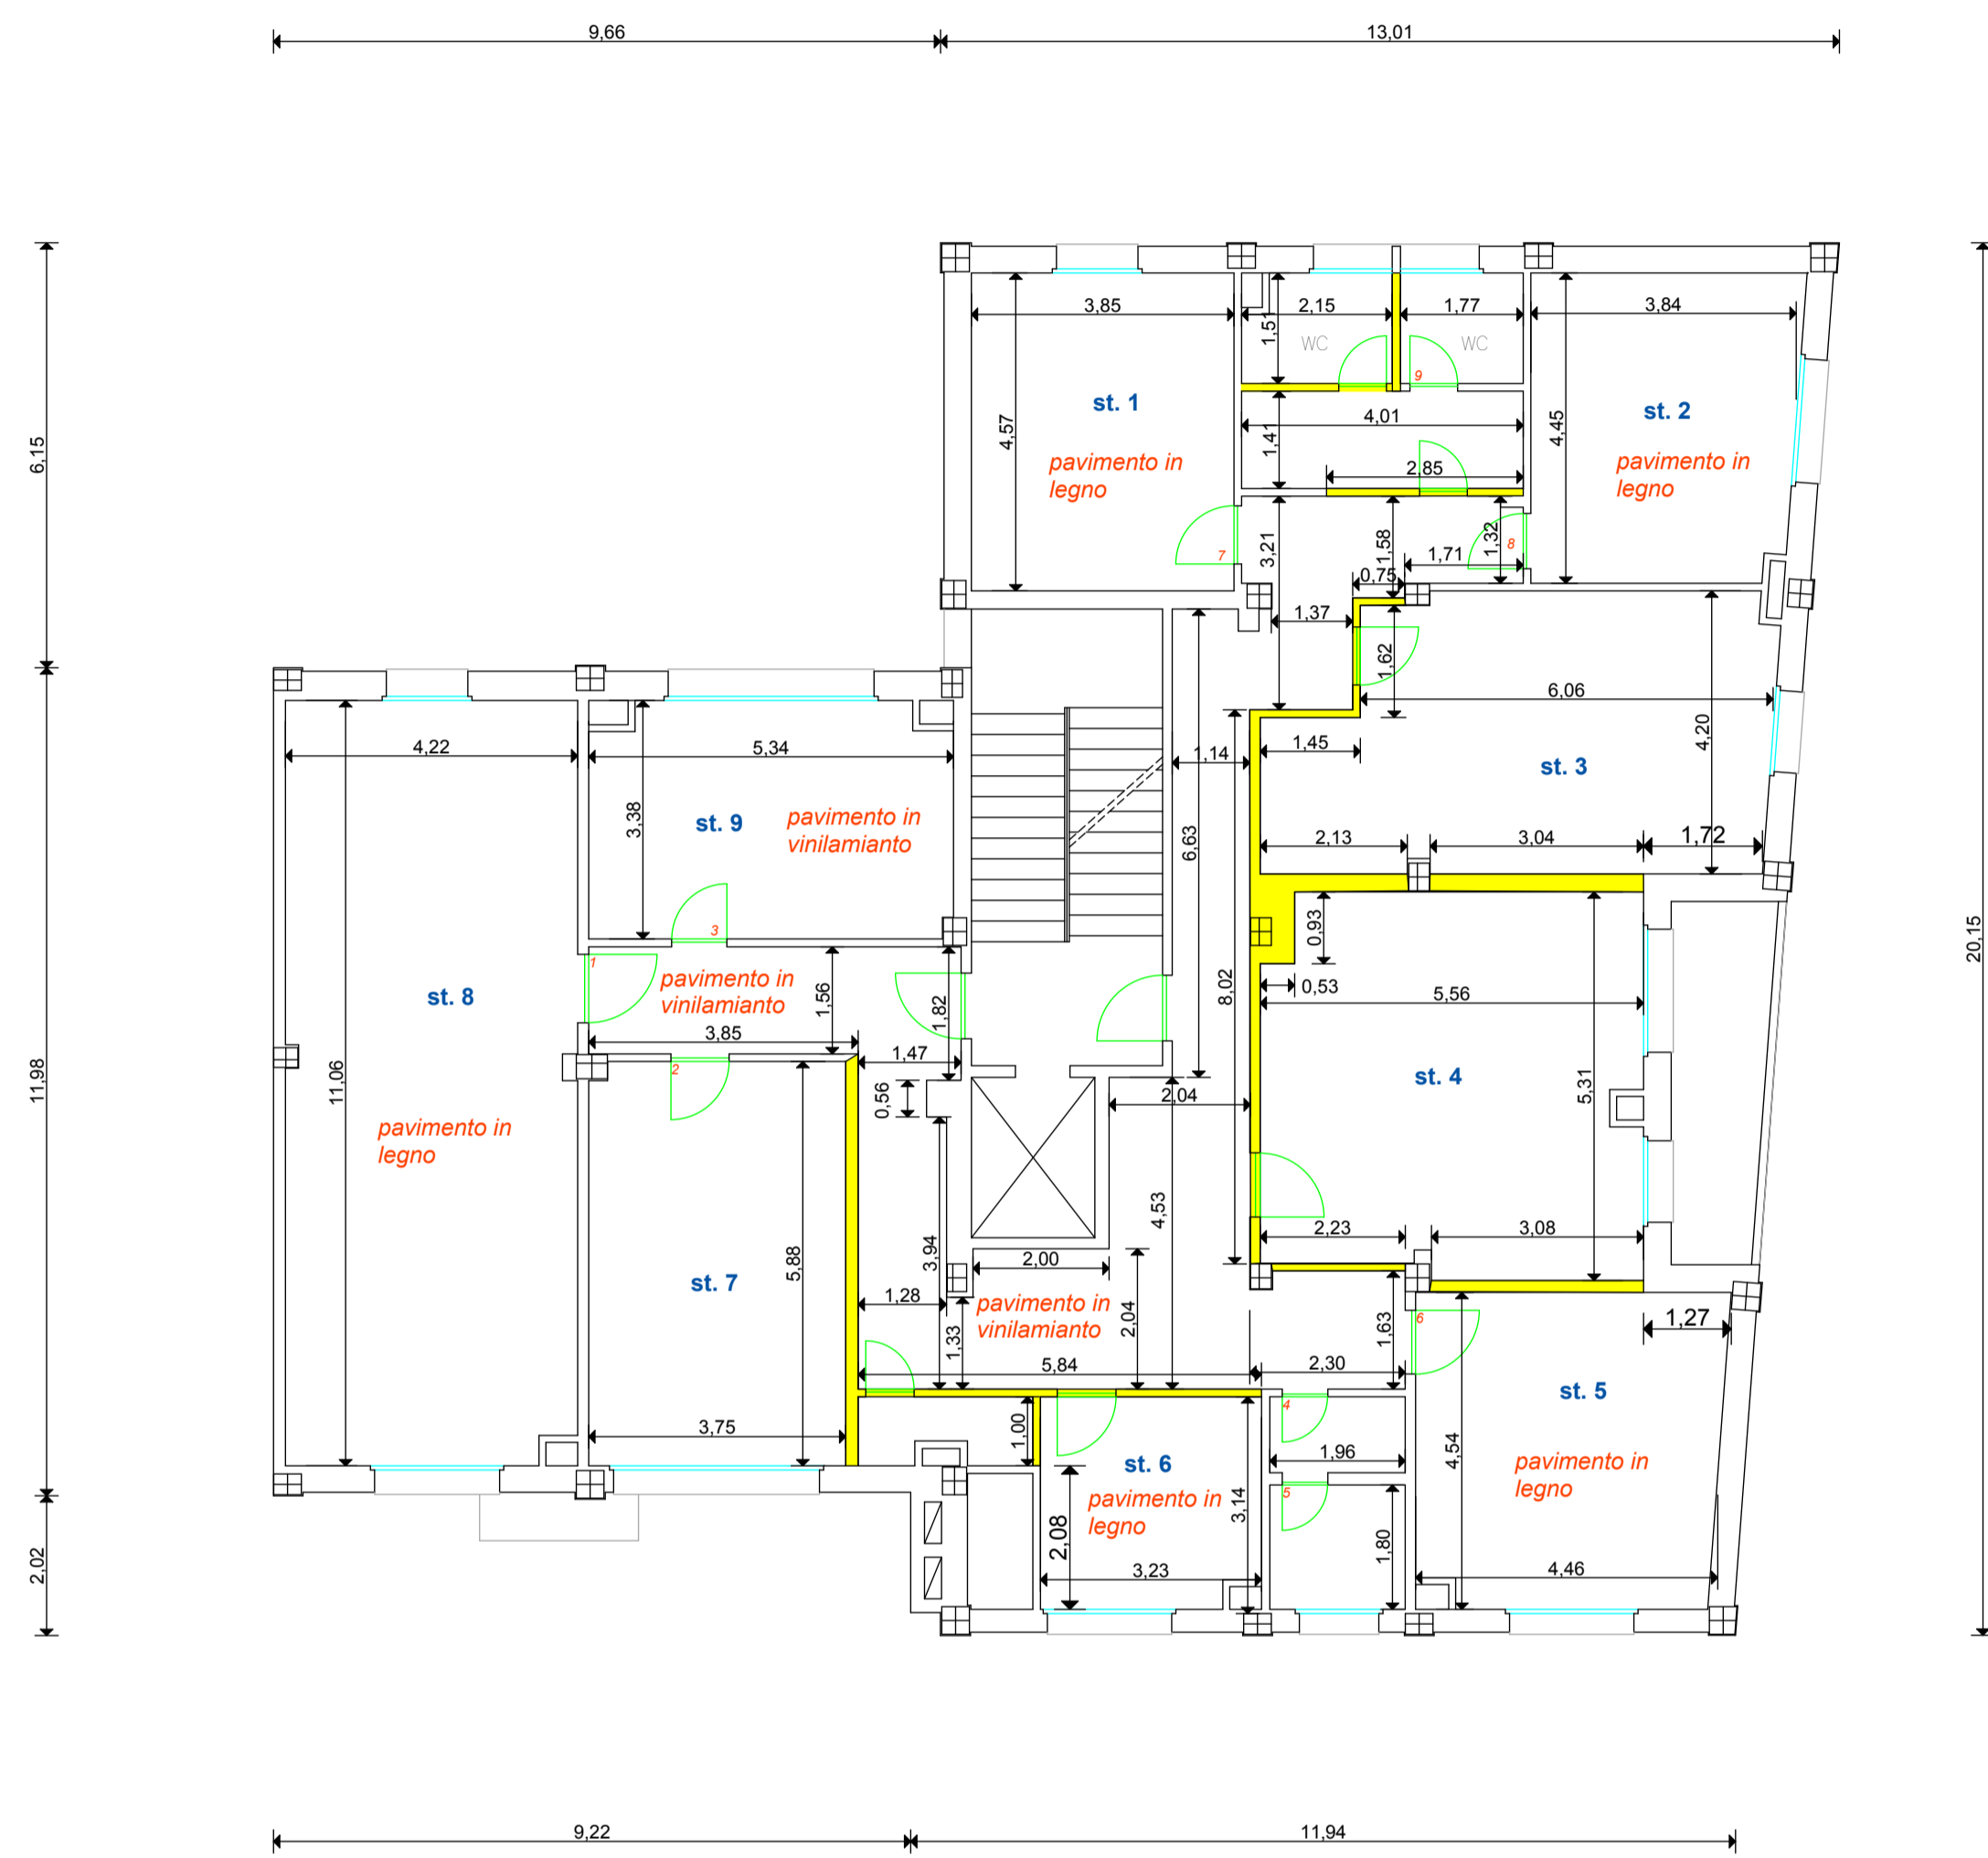

stato di fatto

VIALE BENVENUTO TISI DA GAROFOLO



progetto

 ISTITUTO NAZIONALE PREVIDENZA SOCIALE  Sede Regionale Veneto C.A.T.E. VENEZIA		Sede Provinciale di ROVIGO	
Oggetto: Progetto razionalizzazione			
CODICE		TAVOLA N. 2	Il Progettista enrico orlandi
SCALA 1 : 100			
DATA ottobre 2010			Il Disegnatore enrico orlandi
PIANTA PIANO SECONDO - stato di fatto / progetto			