


”X”

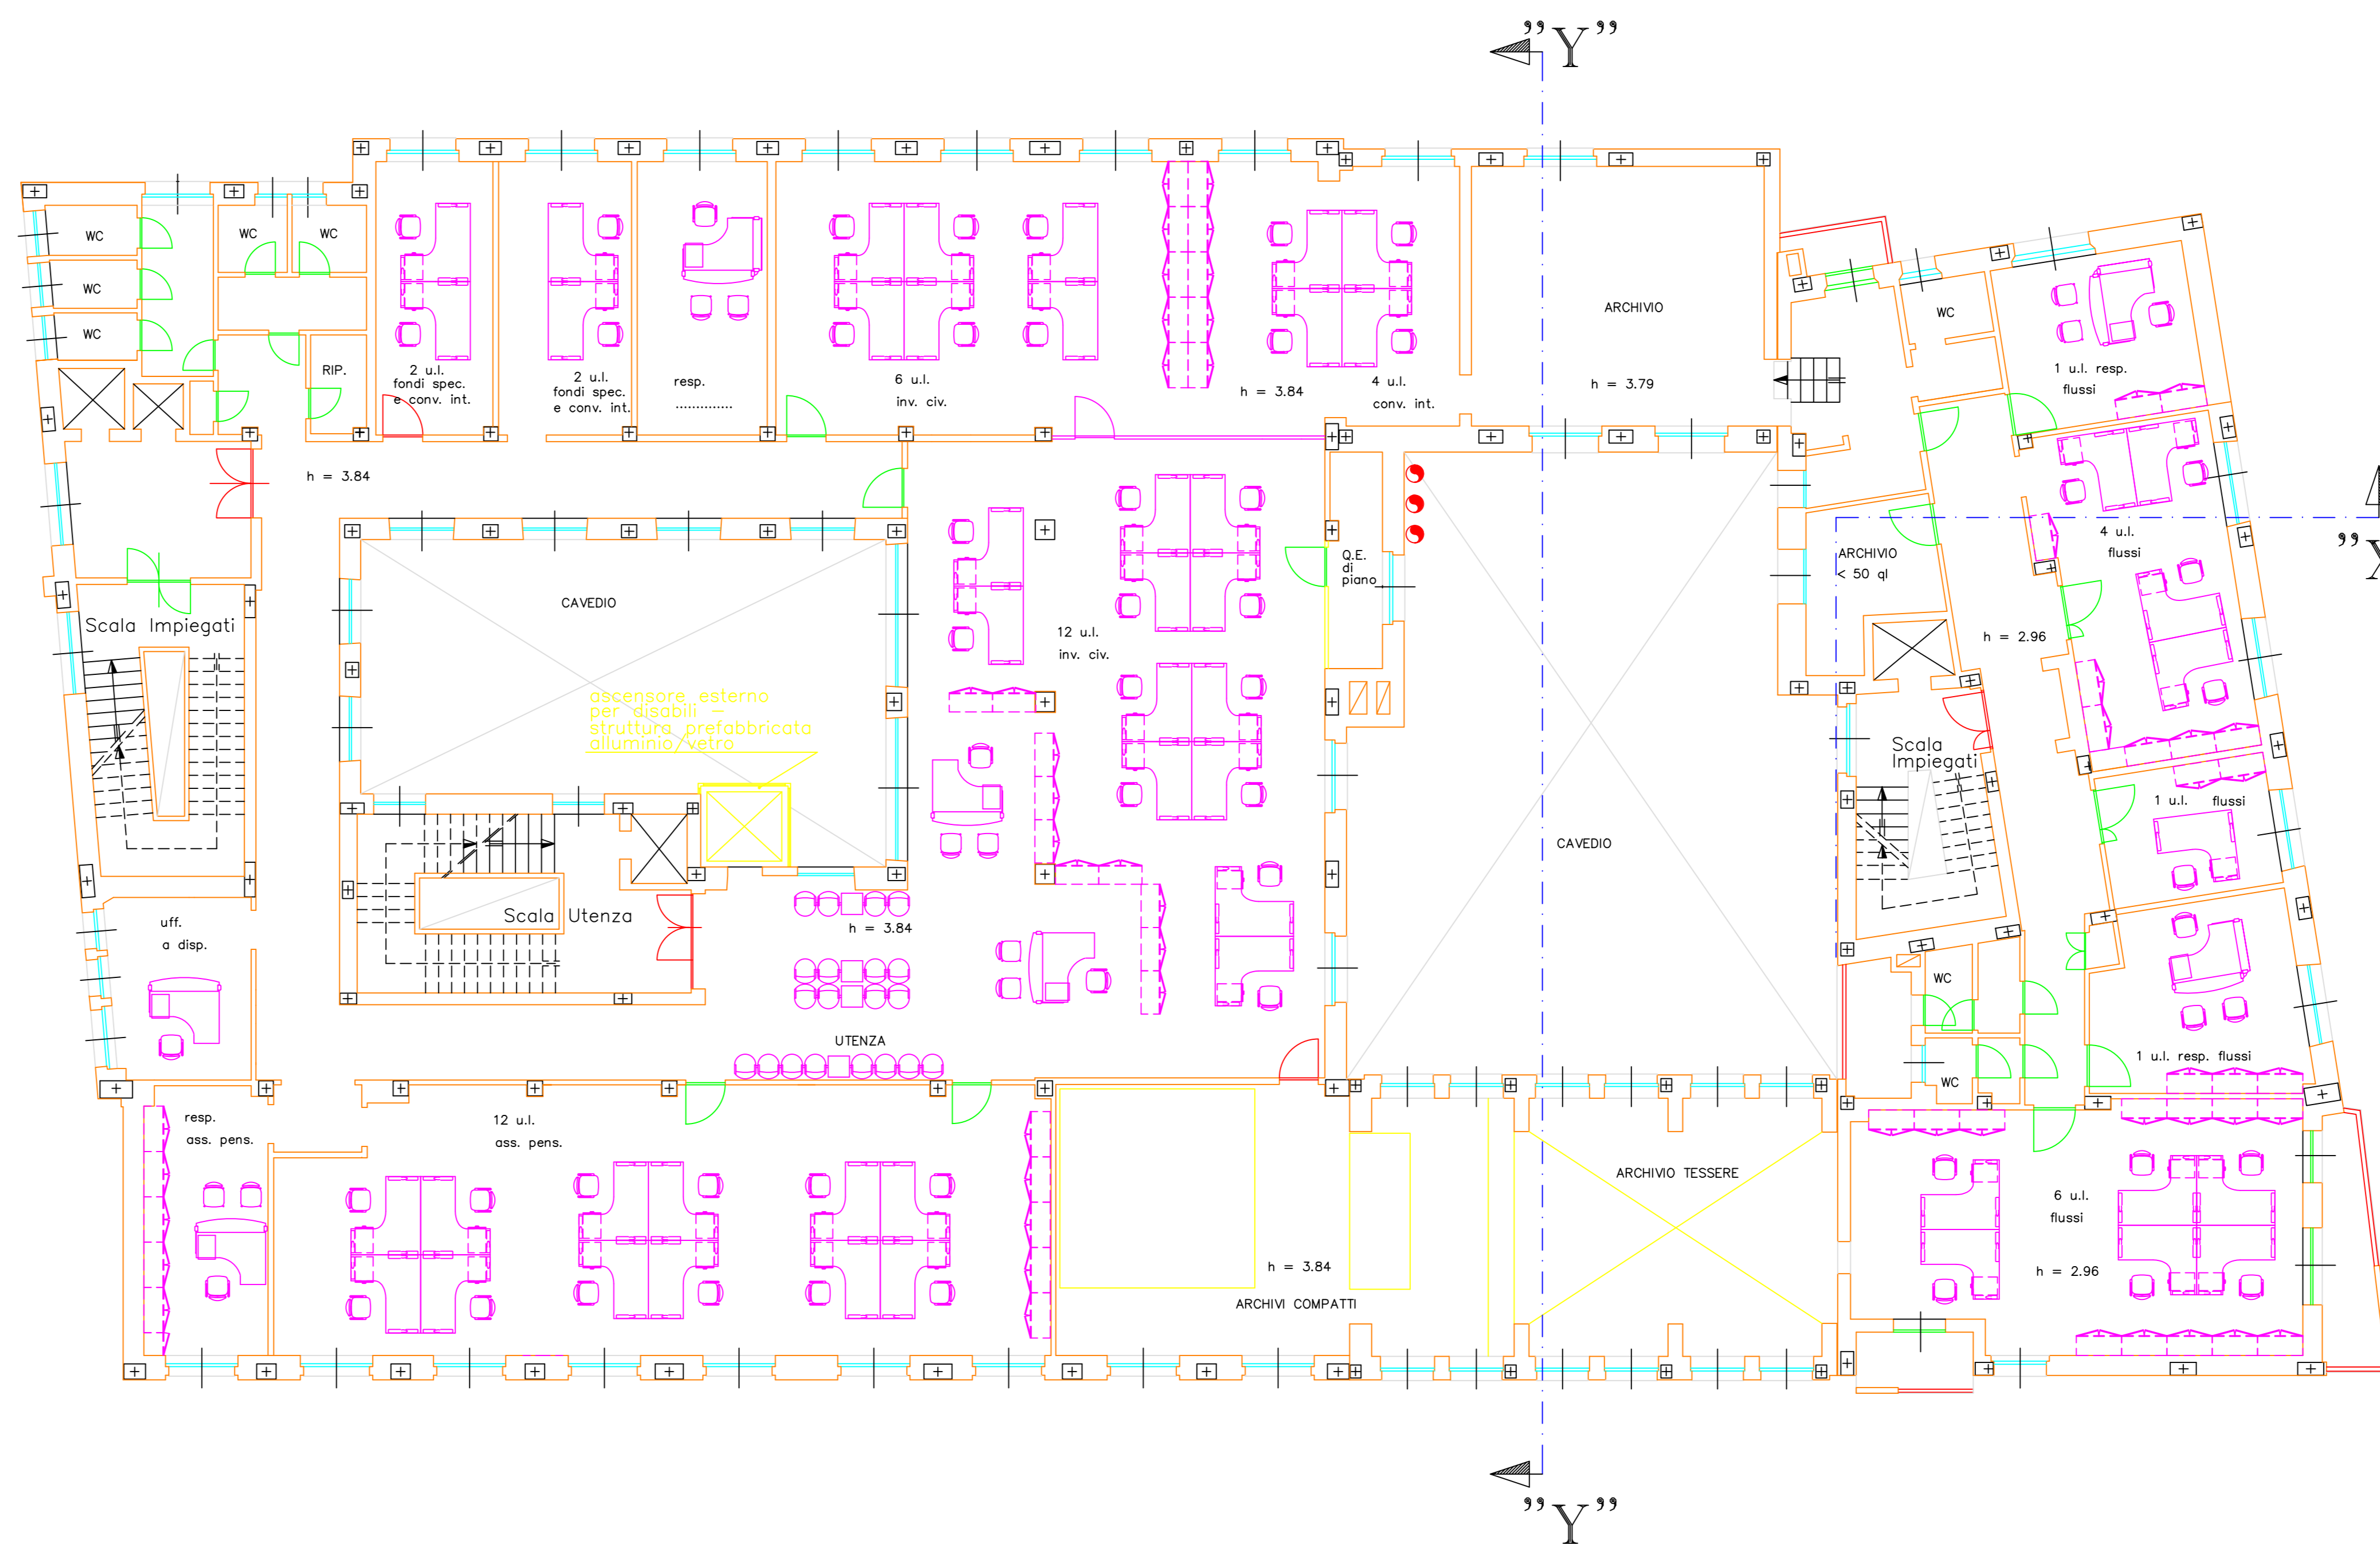


VIA TORINO

VIA SS FELICE E FORTUNATO

**INPS**

ISTITUTO NAZIONALE  
PREVIDENZA SOCIALE

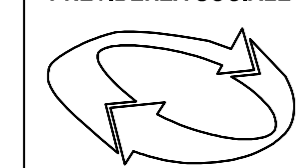

Sede Regionale Veneto  
C.A.T.E.  
VENEZIA

Sede Provinciale di VICENZA COD. 06 VI 50

Oggetto: Progetto di razionalizzazione - Manutenzione straordinaria

Data: Settembre 2010

SCALA 1 : 100

REVISIONE 0

TAVOLA N.

4a

Il Progettista  
arch. F Fusco

PIANTA PIANO SECONDO - Stato di progetto