
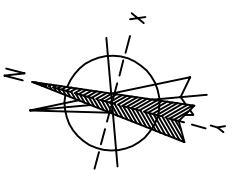
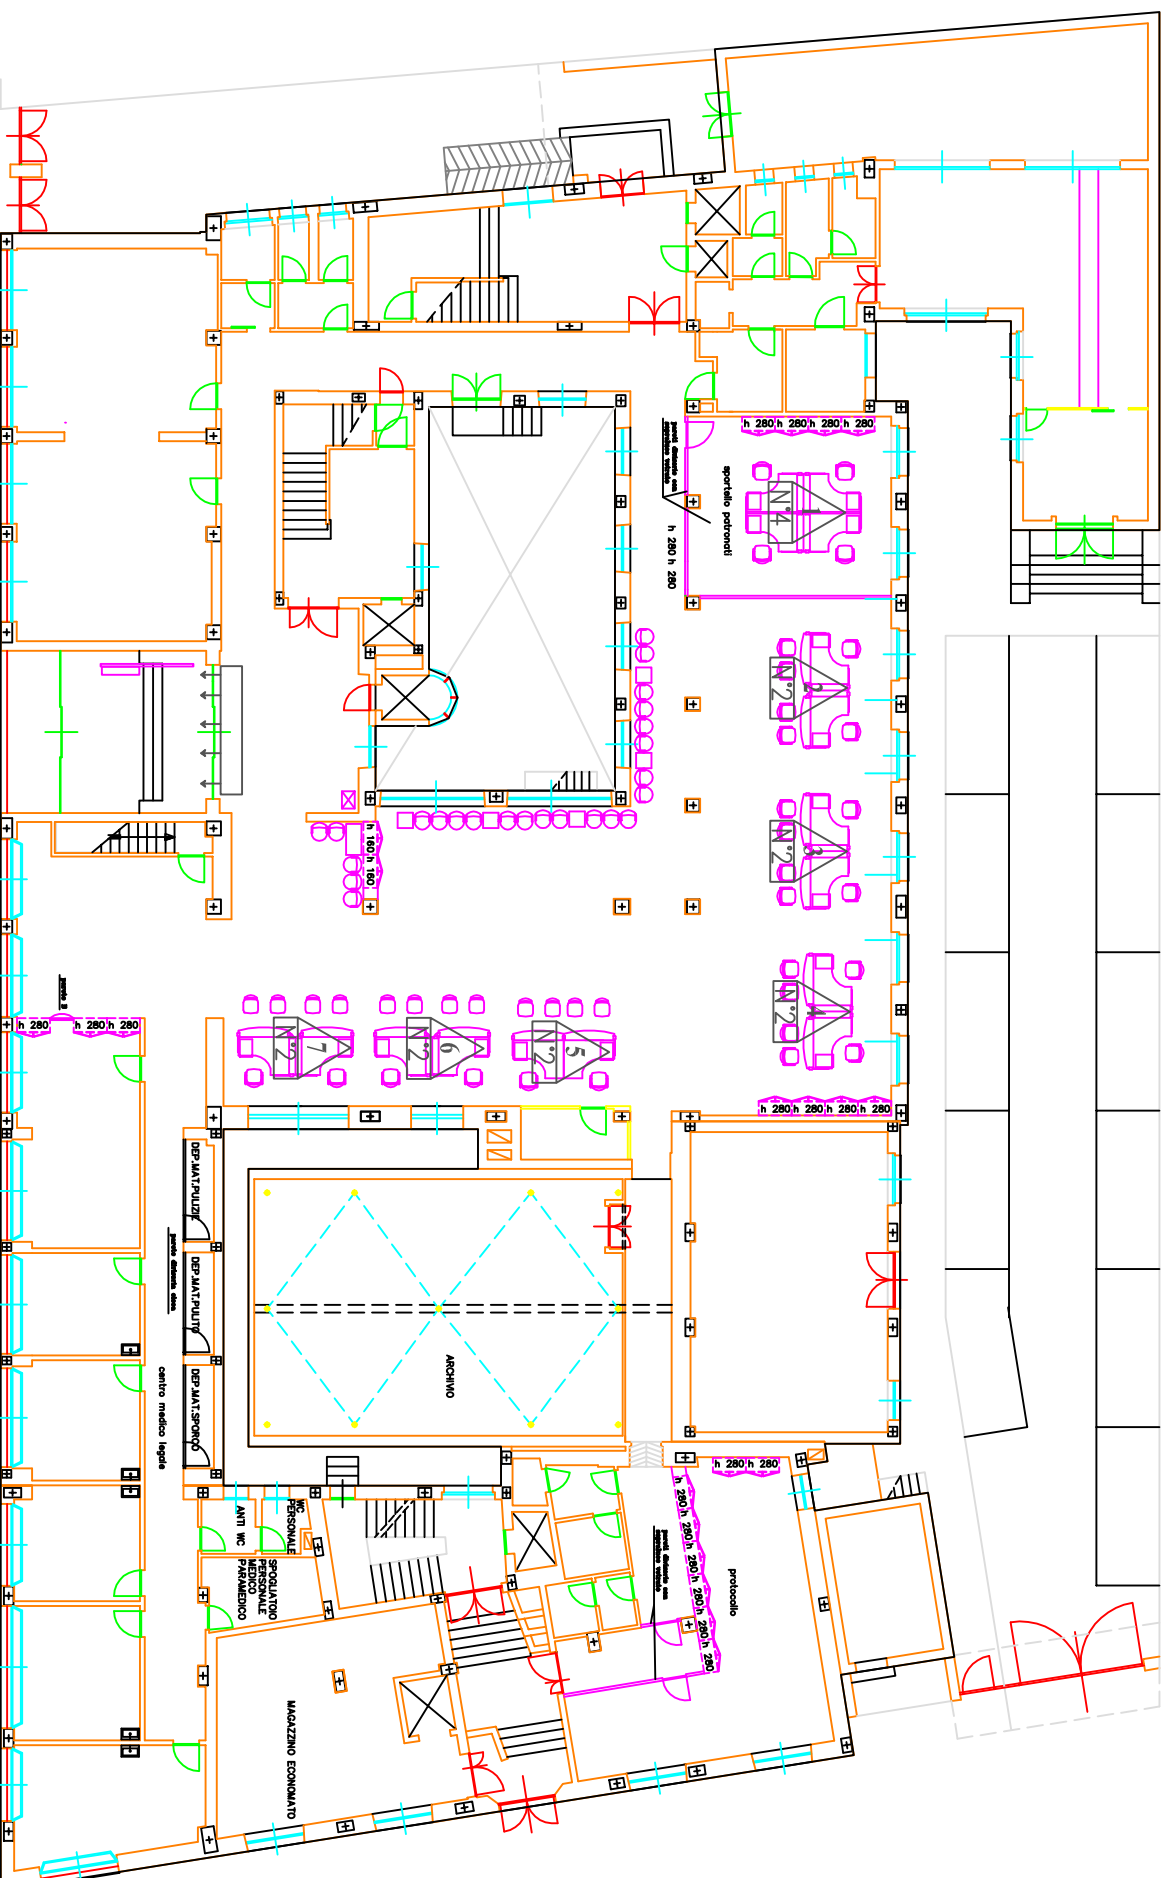


LEGENDA

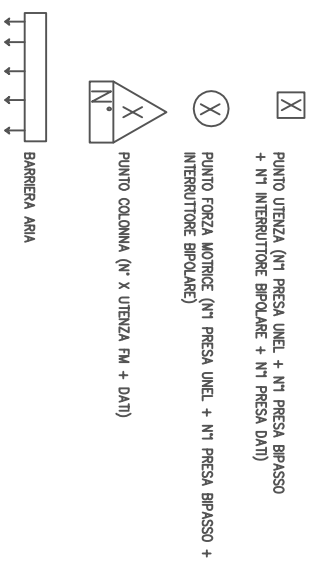

Sede Provinciale di VICENZA COD. 06 VI 60

Oggetto: Progetto impianti elettrici posizionamento utenze

Data Ottobre 2010

SCALA 1 : 100 TAVOLA N. **IE** Il Progettista

REVISIONE 0 p.l. Guido Cavaliere

PIANTA PIANO TERRA - Stato di progetto