


US	USCITA DI SICUREZZA	
	VIA DI FUGA	

via Moro

Pianta piano terzo
SETTORE 1

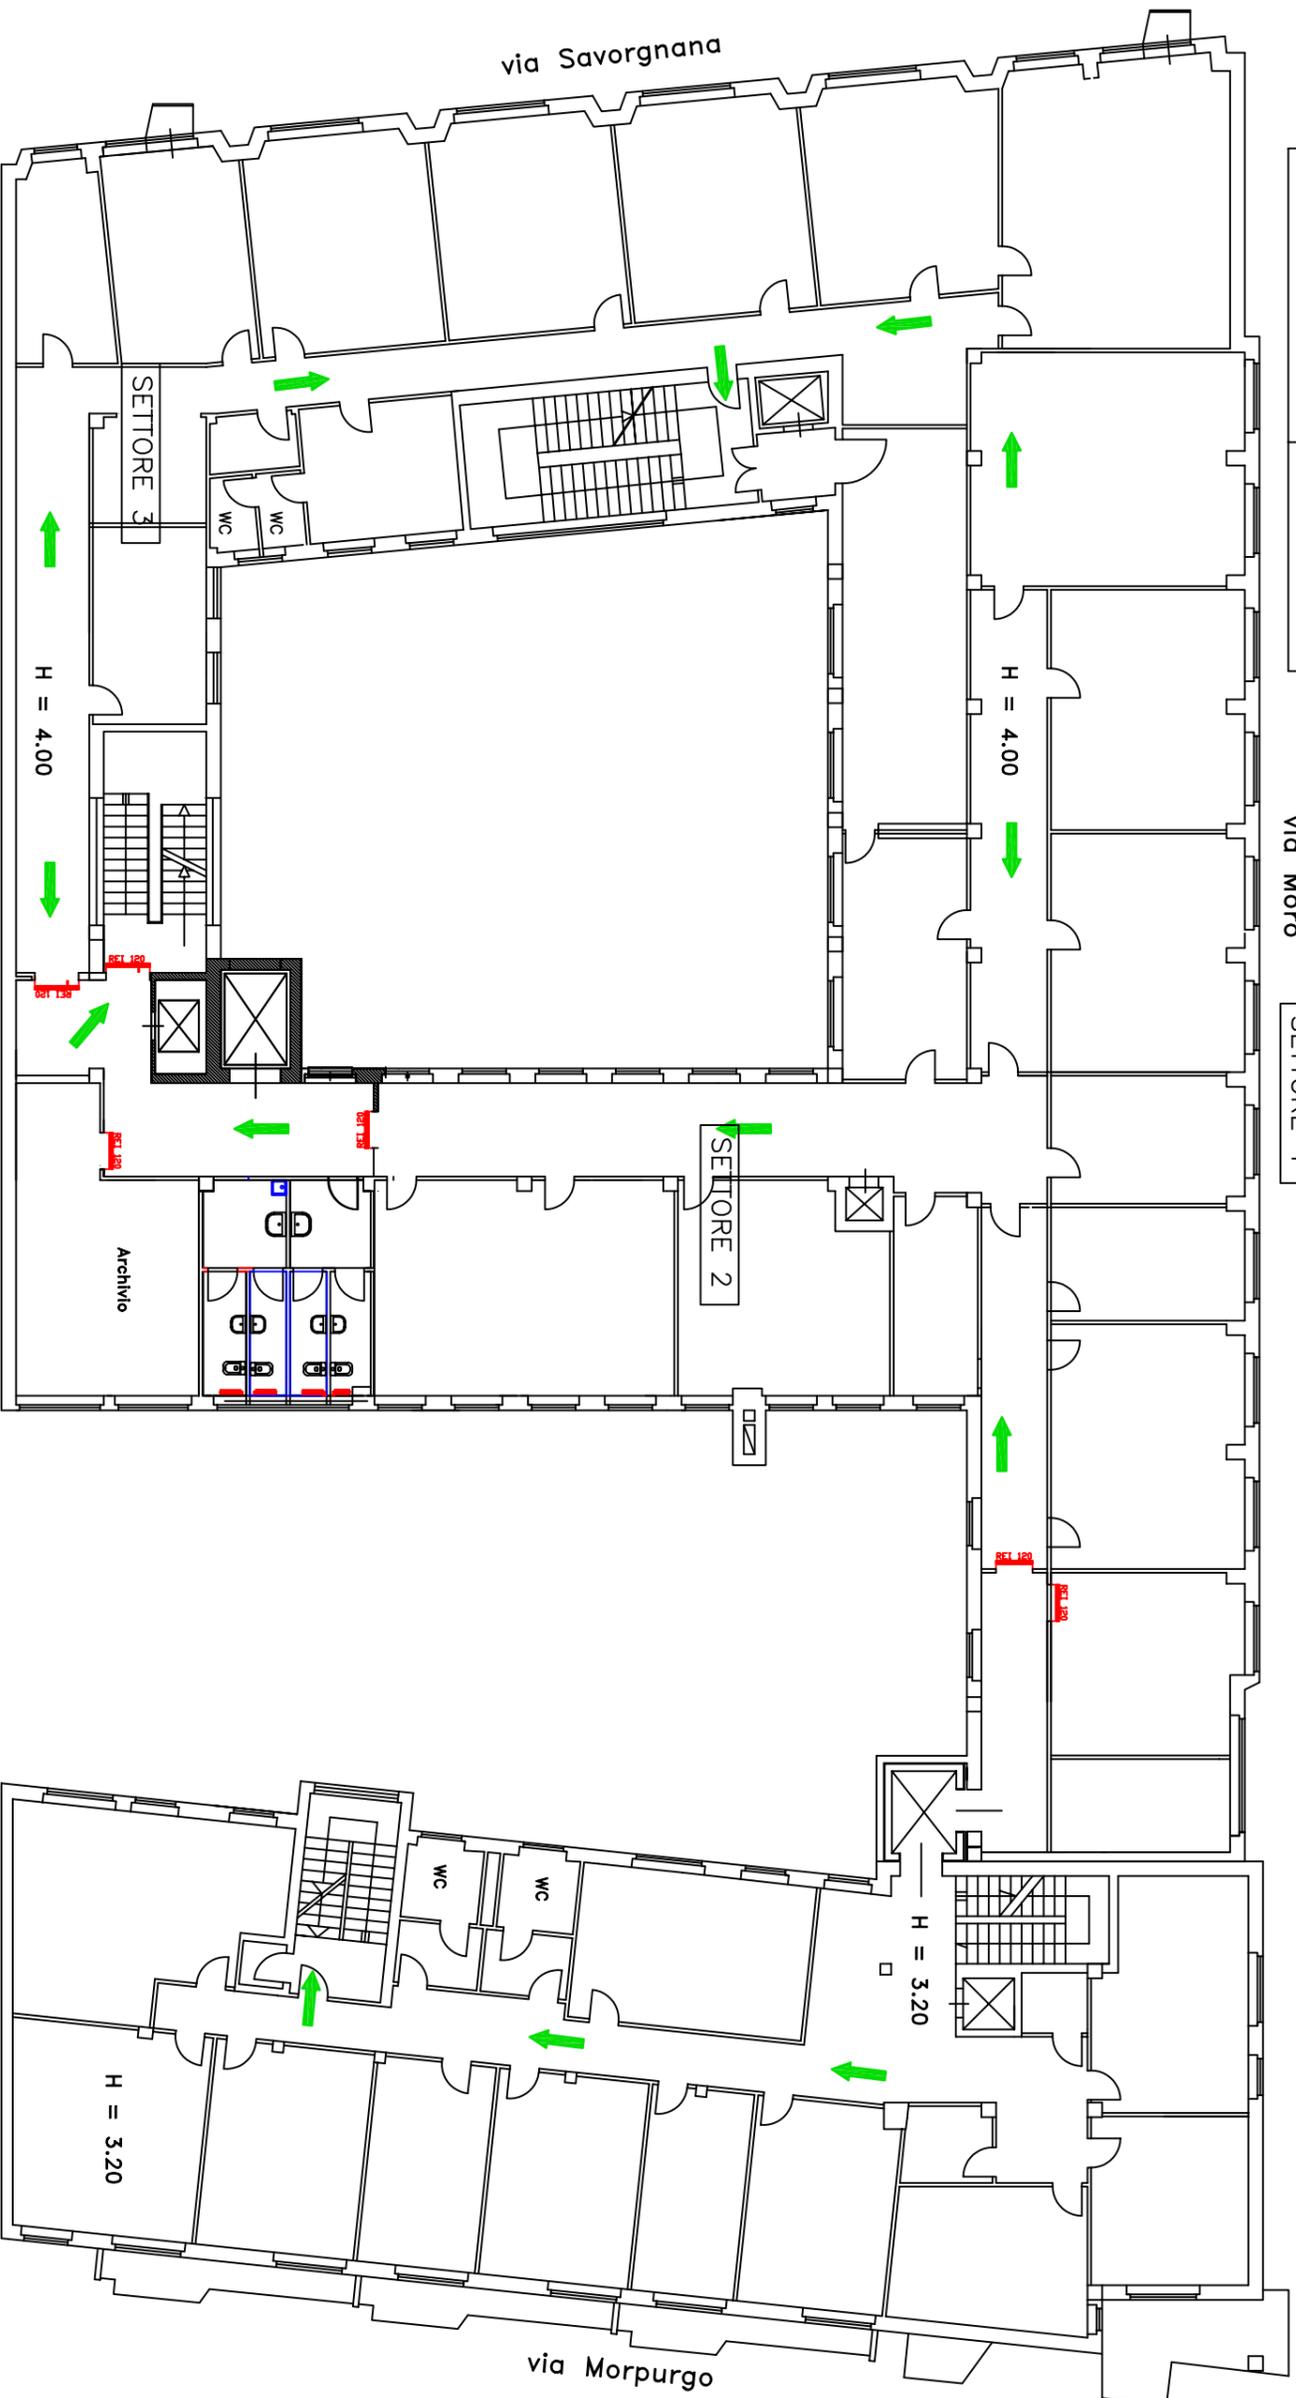

Progettato da	Arch. Bruno Colantonio	TAV. 1
Approvato da	SEDE REGIONALE FRIULI-VENEZIA GIULIA Via C. Battisti, 10 - 34125 TRIESTE	Data agosto 2010
	AREA TECNICO EDILIZIA	Scala 1:200
PROGETTO PIANO TERZO		STATO ATTUALE