


US	USCITA DI SICUREZZA	
➔	VIA DI FUGA	

via Moro

Pianta piano terzo
SETTORE 1

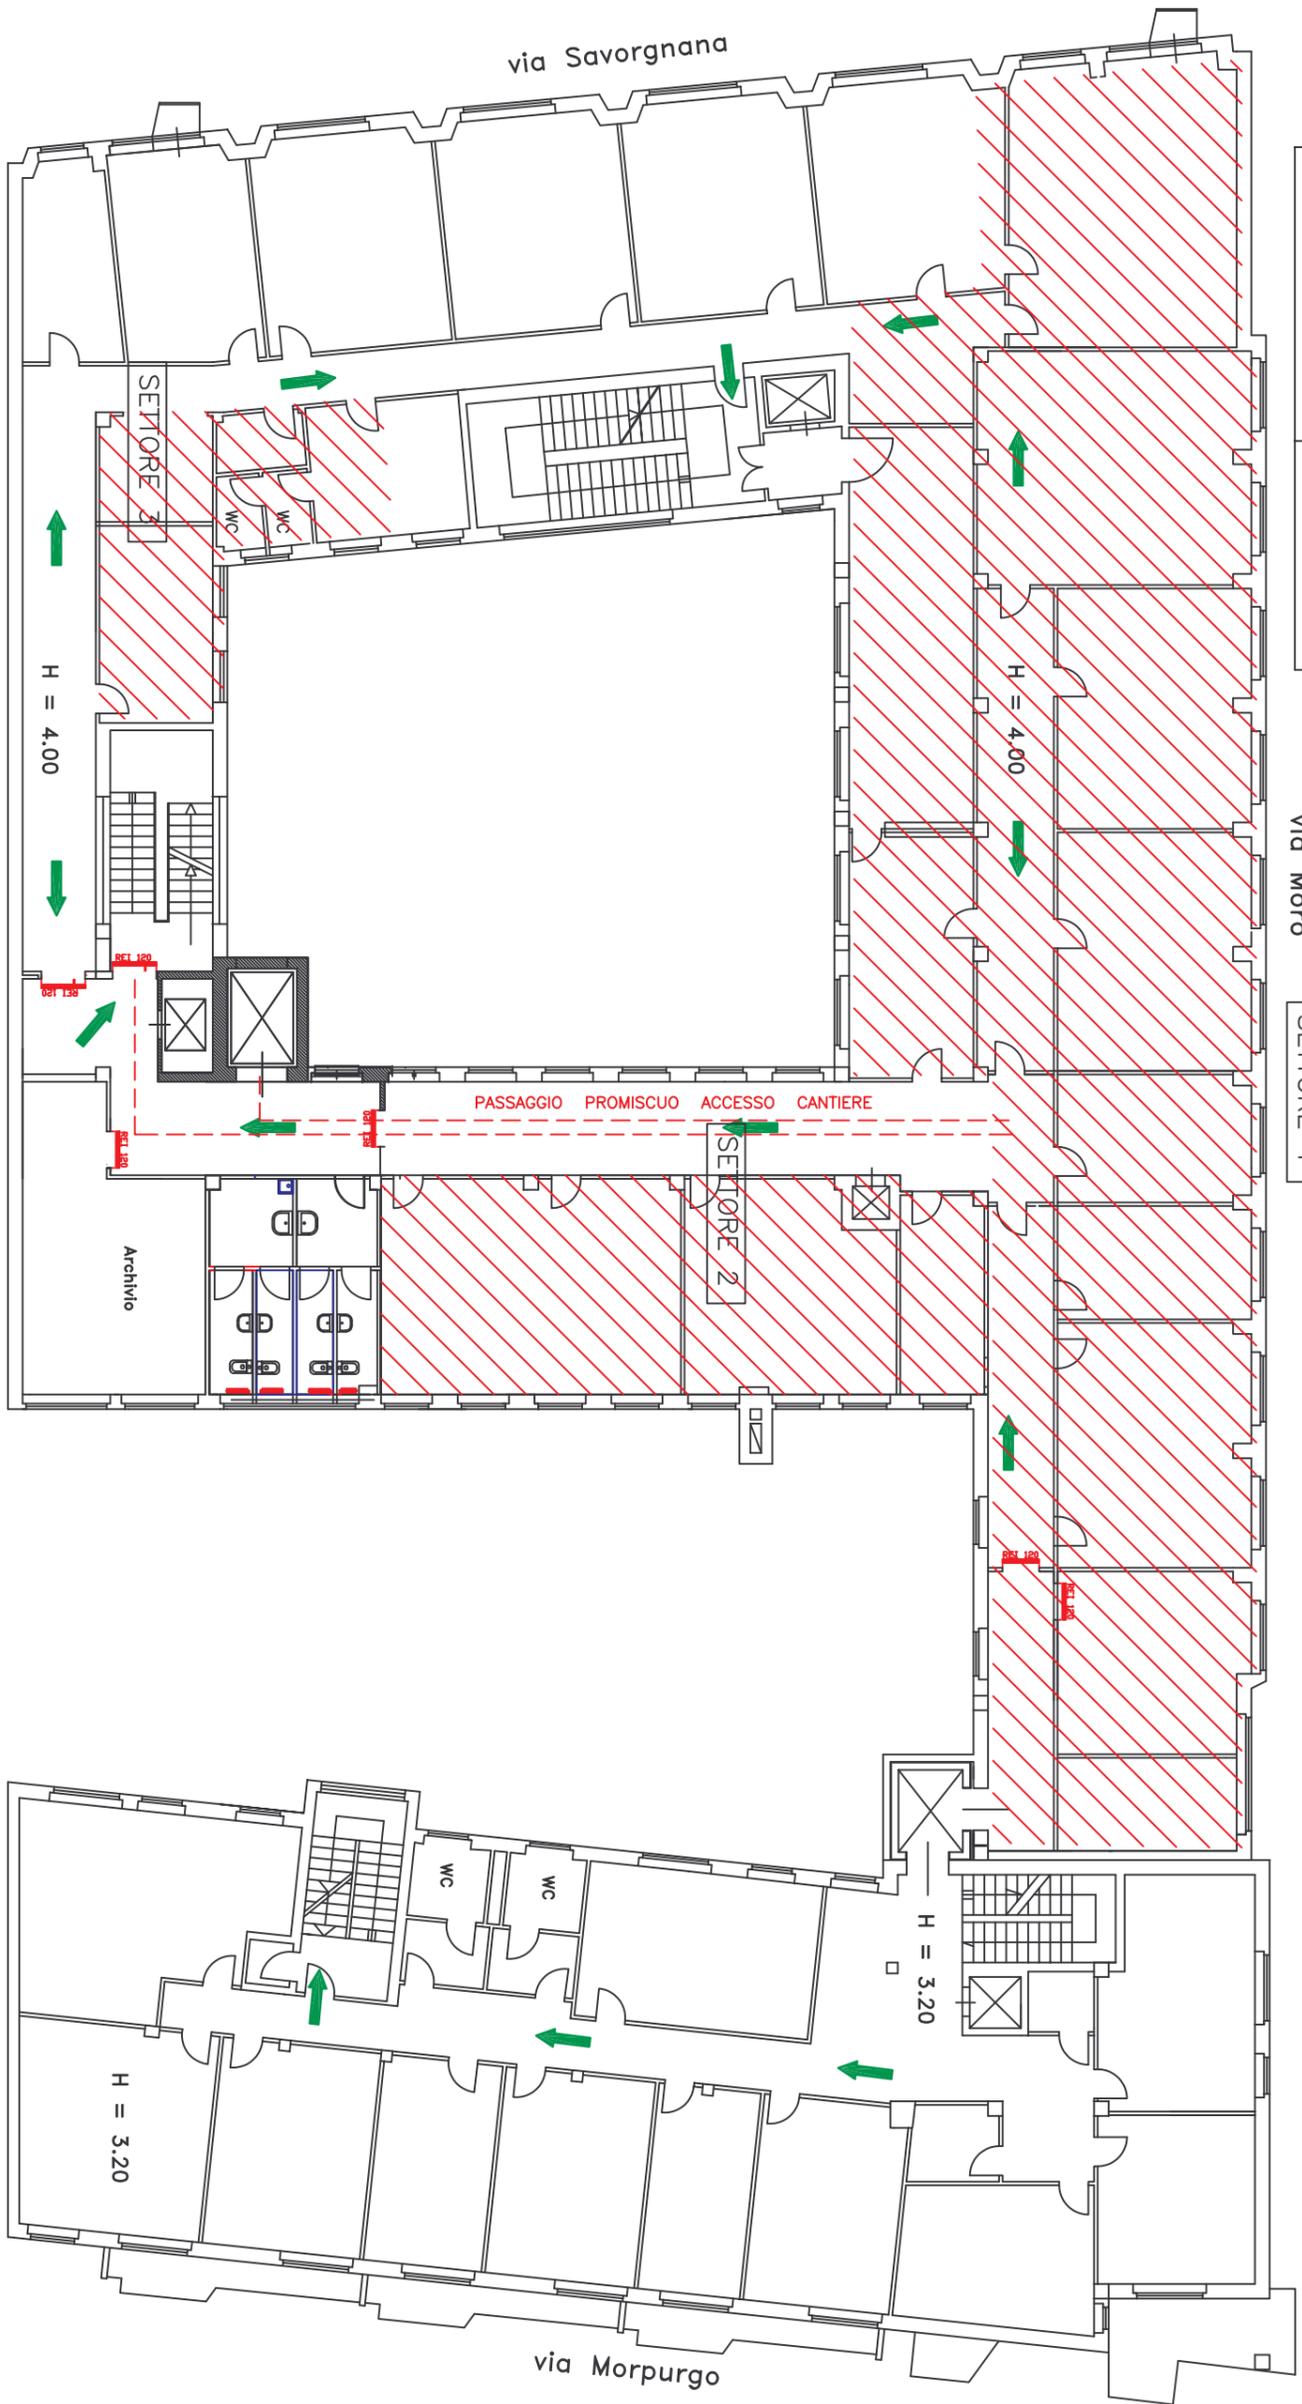

Progettato da	Arch. Bruno Colantonio	TAV. 28
Approvato da		Data agosto 2010
		Scala 1:200
SEDE REGIONALE FRIULI-VENEZIA GIULIA Via C. Battisti, 10 - 34125 TRIESTE AREA TECNICO EDILIZIA		PROGETTO PIANO TERZO ASSETTO CANTIERE