

CODICE
FORMATO

04 GE 00
P0-A0

PROGETTO: PROGETTO DI RESTAURO CONSERVATIVO DELLO
STABILE DI PROPRIETA' INPS DESTINATO AD UFFICI
SITO IN VIA CADORNA 3, 16129 GENOVA

OGGETTO: PIANTA PIANO QUINTO

RESPONSABILE DEL PROCEDIMENTO: Ing. Enrica Cattaneo

PROGETTISTI: Arch. Giorgio Zappalà, Geom. Andrea Macri

PROGETTISTI IMPARTITI: Geom. Umberto Valls, Geom. Marco Bartella

PROGETTISTI IMPARTITI: Ing. Enrica Cattaneo, P.L. Paolo Dalino



DISEGNATORE COLLABORATORE: Arch. Carlo Masello

UFFICIO DIREZIONE LAVORI

Tavola
14

Scala: 1:100
Aggiornamento

VIA CADORNA

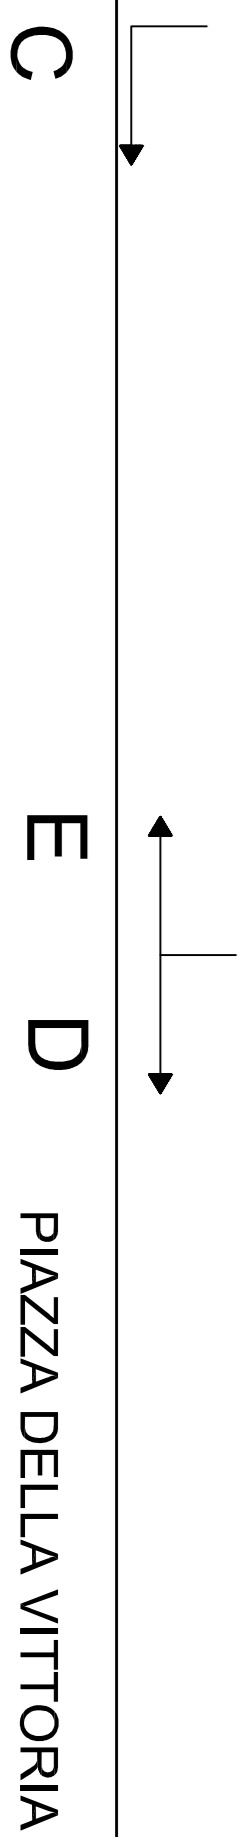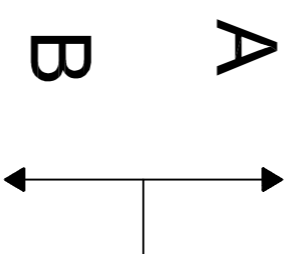

PIAZZA DELLA VITTORIA

DISTACCO

