
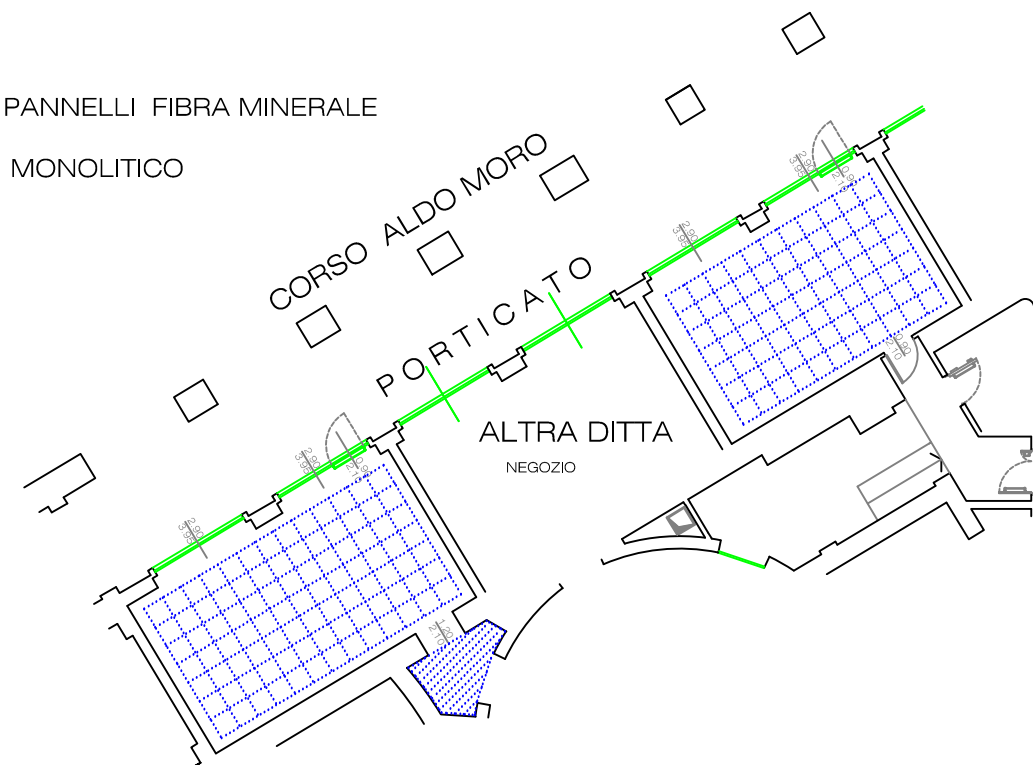


VEDRINA n. 1
con imbotte muro cm 30


VEDRINA CON PORTA
con imbotte muro cm 30

DETTAGLIO INFISSI

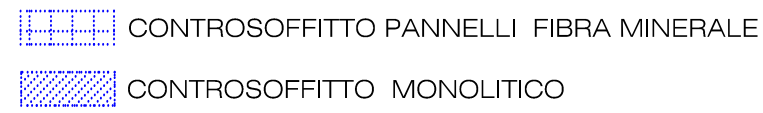

PIANTA CONTROSOFFITTI

- ① INFISSO IN LEGNO CON VETRI DEL TIPO STRATIFICATO VETROCAMERA 5+5 PVB
- ② PORTA CON MANIGLIONE ANTIPANICO
- ③ PAVIMENTO IN GOMMA
- ④ LAVABO PER SALA VISITA MEDICA

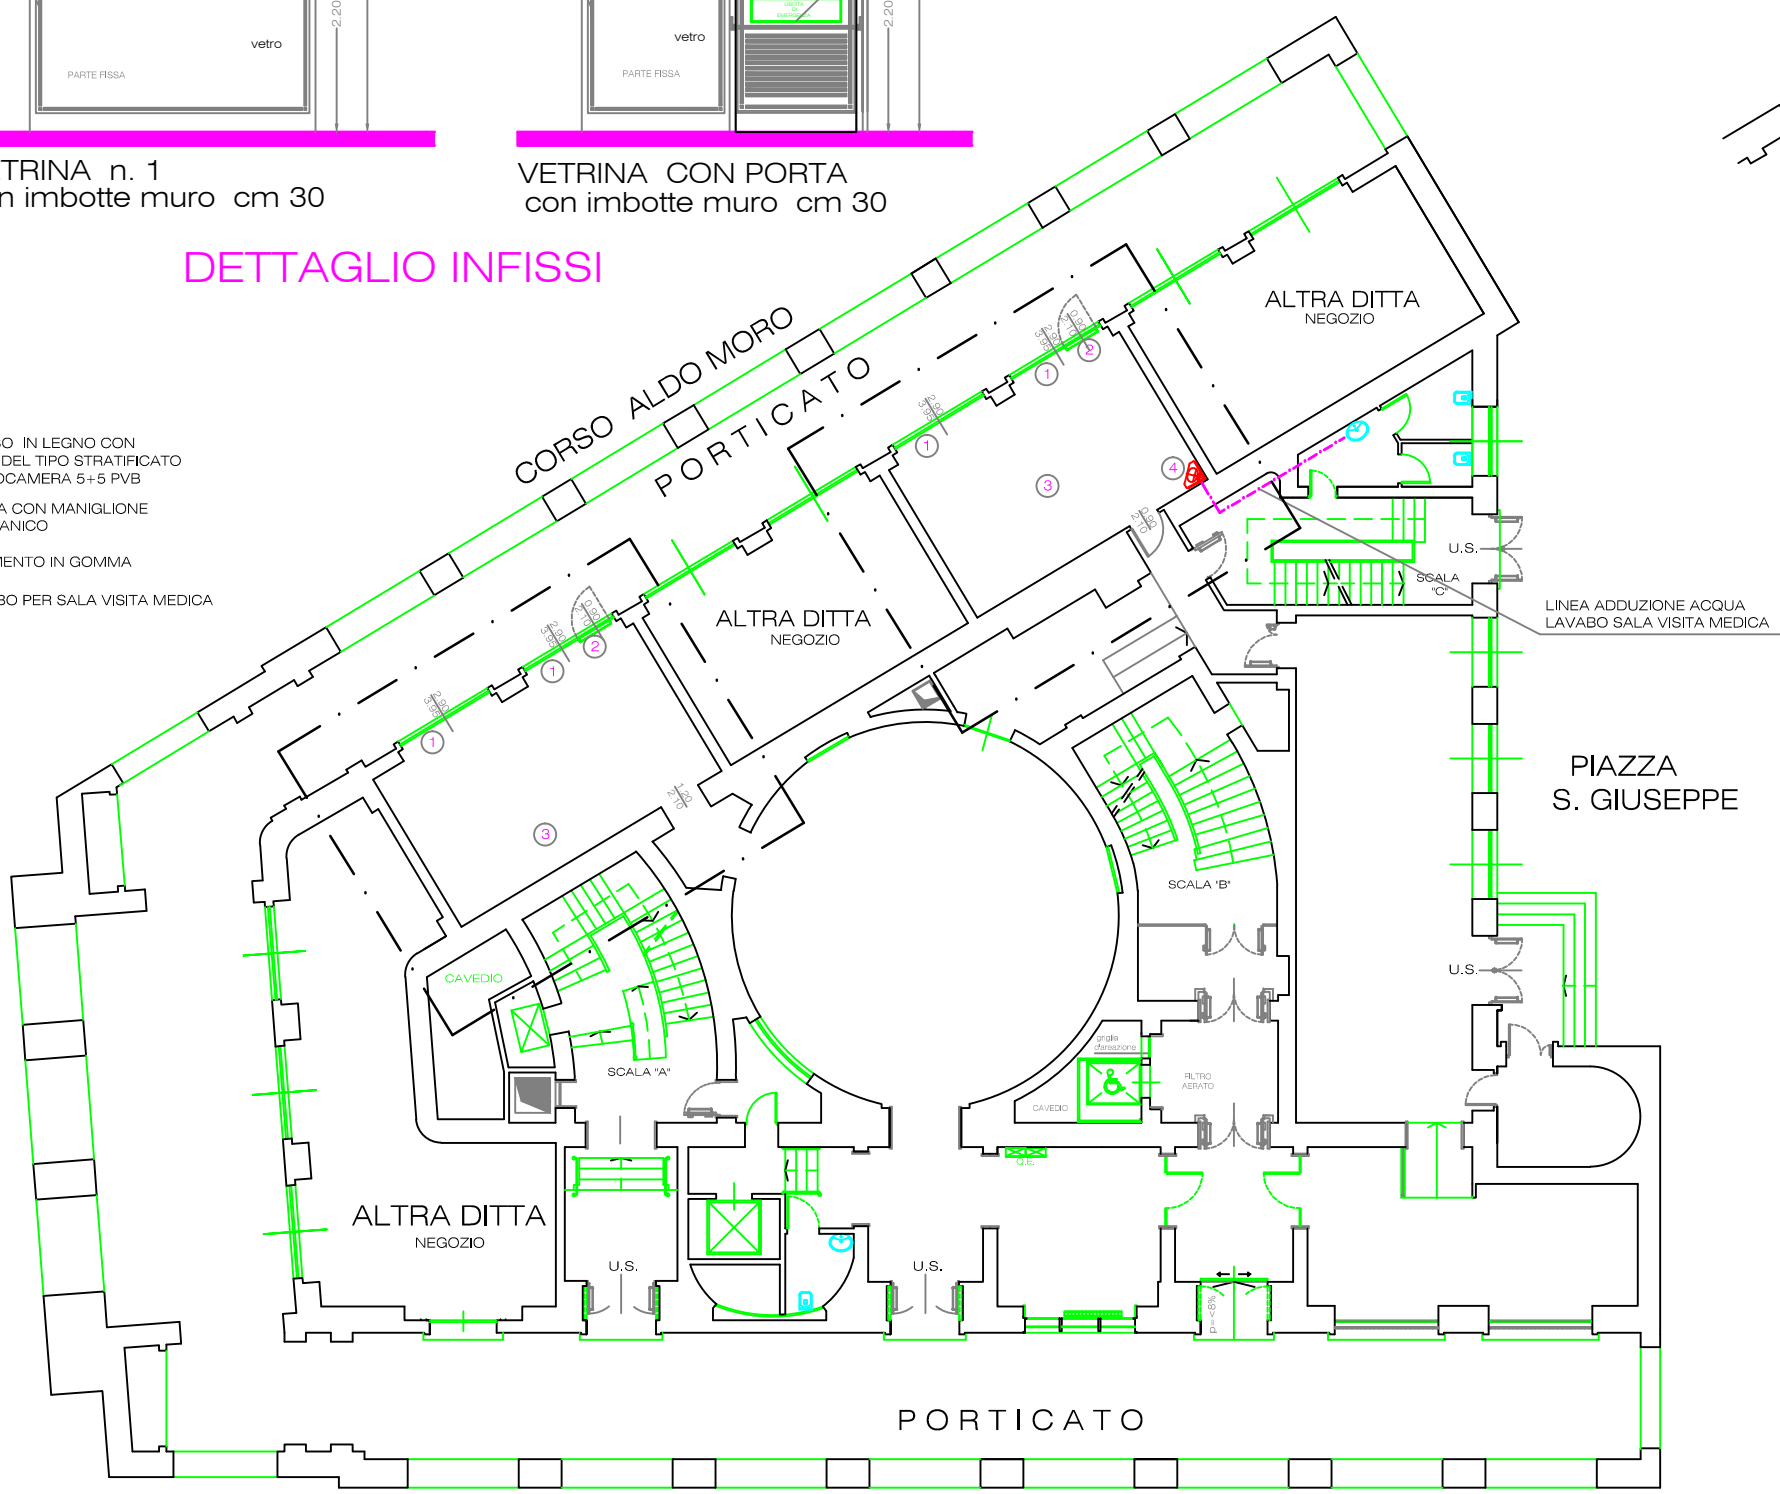

PIANTA PIANO TERRA (Quota 0.00)
ALTEZZA PIANO = MT 4.95



SITUAZIONE DEFINITIVA

IL COMMITTENTE DIREZIONE REGIONALE LOMBARDIA Via M. Gonzaga, 6 MILANO IL DIRETTORE REGIONALE Dott. Giuliano Quattrone	ISTITUTO NAZIONALE PREVIDENZA SOCIALE PIANO DI RAZIONALIZZAZIONE RISTRUTTURAZIONE FUNZIONALE - 1° LOTTO DIREZIONE PROVINCIALE DI VARESE VIA VOLTA, 5
	COORDINAMENTO ATTIVITA' TECNICO EDILIZIA Via M. Gonzaga, 6 MILANO IL RESPONSABILE DEL PROCEDIMENTO Ing. Demetrio Giuseppe Passaniti
PROGETTISTI PROGETTO ARCHITETTONICO Geom. Gaetano Antonio Praticò PROGETTO CLIMATIZZAZIONE Per. Ind. Giuseppe Gigliotti	
PROGETTO IMPIANTI ELETTRICI Per. Ind. Domenico di Toro COORDINATORE SICUREZZA Geom. Leopoldo Danza	
DIREZIONE LAVORI Geom. Gaetano Antonio Praticò	TAV. 2/8
Argomento PROGETTO ARCHITETTONICO	
Titolo PIANO TERRA	
Scala 1: 100	Data 01/09/11
Aggorn. Aggorn.	File Tav 2 - PT - SITUAZIONE DEFINITIVA
<small>QUESTO DISEGNO E' DI PROPRIETA' INPS - TUTTI I DIRITTI SONO RISERVATI A NORMA DI LEGGE</small>	

PROGETTO ESECUTIVO

PIAZZA MONTE GRAPPA