

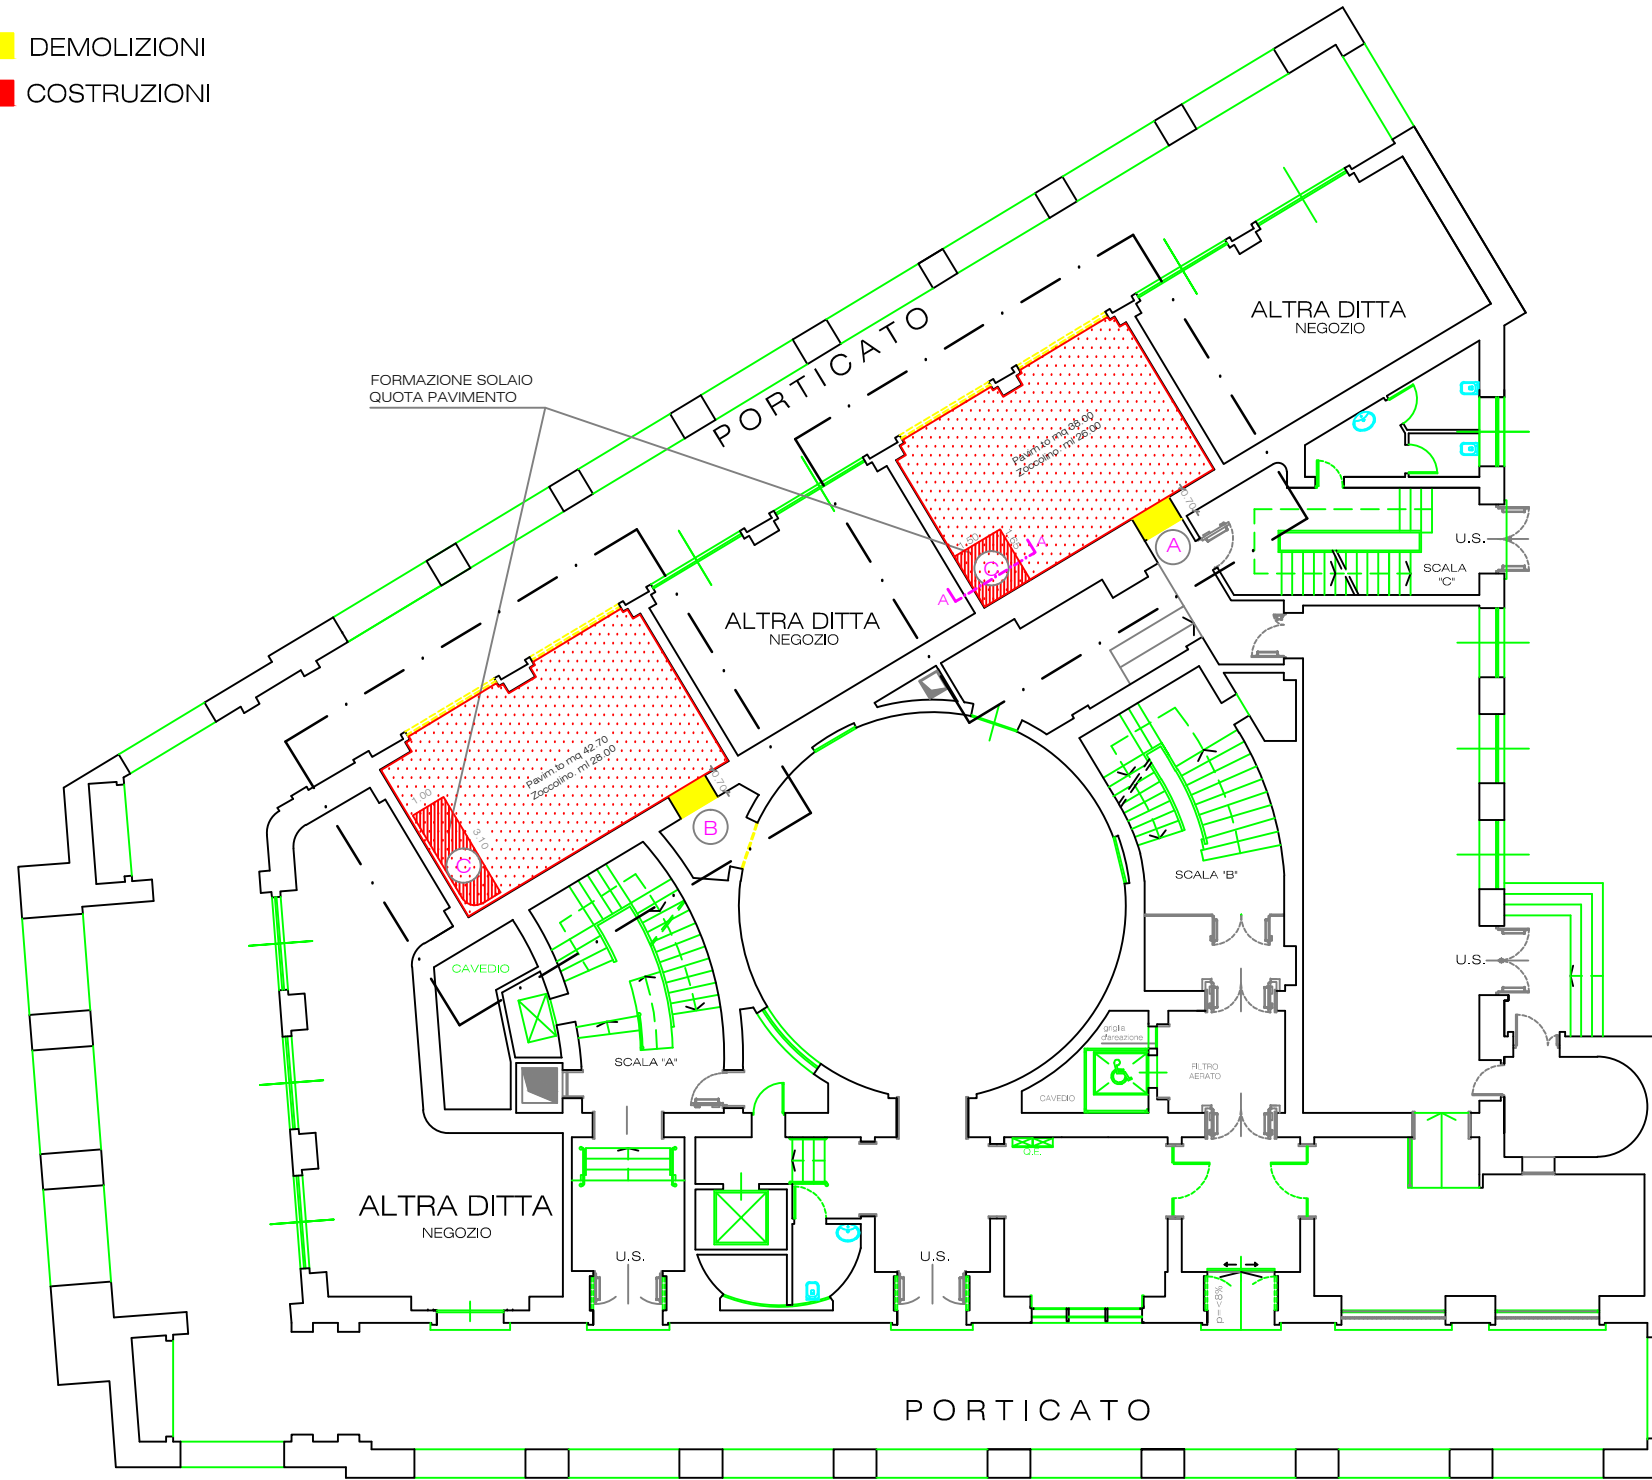


DEMOLIZIONI
 COSTRUZIONI

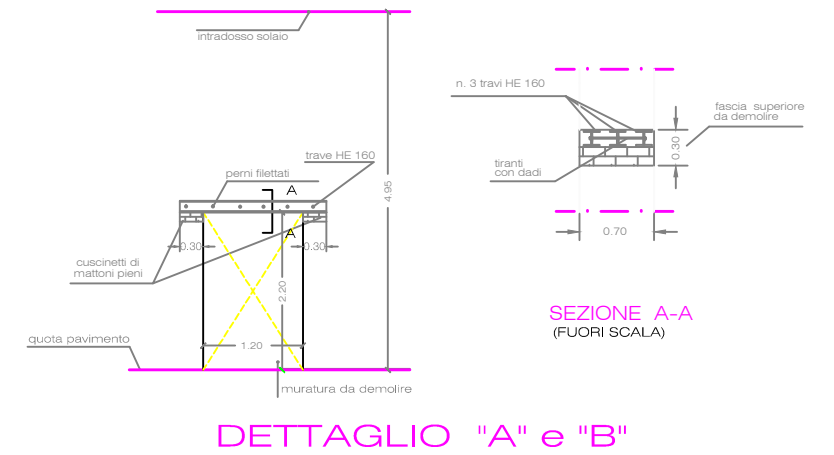

PIANTA PIANO TERRA (Quota 0.00)
 ALTEZZA PIANO = MT 4.95

AMBITO DI INTERVENTO

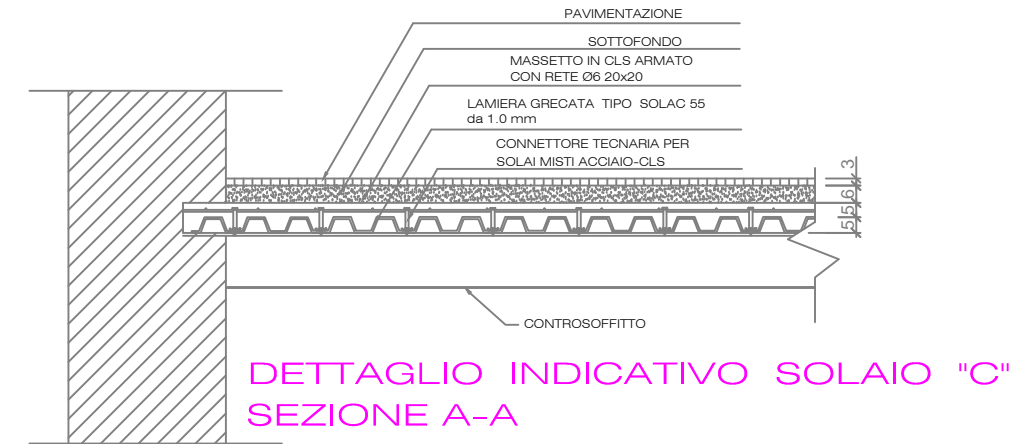

DEMOLIZIONI E COSTRUZIONI

IL COMMITTENTE DIREZIONE REGIONALE LOMBARDIA Via M. Gonzaga, 6 MILANO IL DIRETTORE REGIONALE Dott. Giuliano Quatrone	ISTITUTO NAZIONALE PREVIDENZA SOCIALE PIANO DI RAZIONALIZZAZIONE RISTRUTTURAZIONE FUNZIONALE - 1° LOTTO DIREZIONE PROVINCIALE DI VARESE VIA VOLTA, 5
	COORDINAMENTO ATTIVITA' TECNICO EDILIZIA Via M. Gonzaga, 6 MILANO IL RESPONSABILE DEL PROCEDIMENTO Ing. Demetrio Giuseppe Passaniti
PROGETTISTI PROGETTO ARCHITETTONICO Geom. Gaetano Antonio Praticò PROGETTO CLIMATIZZAZIONE Per. Ind. Giuseppe Gigliotti PROGETTO IMPIANTI ELETTRICI Per. Ind. Domenico di Toro COORDINATORE SICUREZZA Geom. Leopoldo Danza	
DIREZIONE LAVORI Geom. Gaetano Antonio Praticò	TAV. 3/8
Argomento PROGETTO ARCHITETTONICO	
Titolo PIANO TERRA	
Scala 1: 100	Data 01/09/11
Aggiorn. Aggiorn.	File Tav 3 -PT- DEMOLIZIONI E COSTRUZIONI
<small>QUESTO DISEGNO E' DI PROPRIETA' INPS - TUTTI I DIRITTI SONO RISERVATI A NORMA DI LEGGE</small>	

PROGETTO ESECUTIVO