


COMUNE DI NUORO Provincia di Nuoro

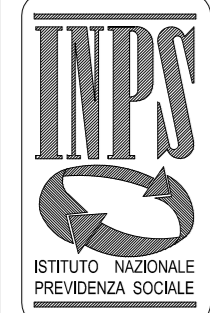

ISTITUTO NAZIONALE PREVIDENZA SOCIALE
SEDE REGIONALE SARDEGNA
AREA TECNICO EDILIZIA
VIA DEI GIUDICATI, 33 - 09131 CAGLIARI

Oggetto

Progetto: Opere edili ed impiantistiche inerenti la ristrutturazione edilizia del piano secondo e primo sottopiano (parte) della Direzione Provinciale Inps di Nuoro - via Leonardo da Vinci , 26

tavola
opere edili:
piano secondo - situazione attuale
piano secondo - situazione di progetto

1


data
Settembre 2014

scala
1:100

progettisti:
perito edile Giorgio Defraia
geometra Giorgio Corona
perito elett. Giampaolo Meloni

R.U.P.
ing. Giampaolo Cuboni


Pianta Piano Secondo Quotata - situazione attuale

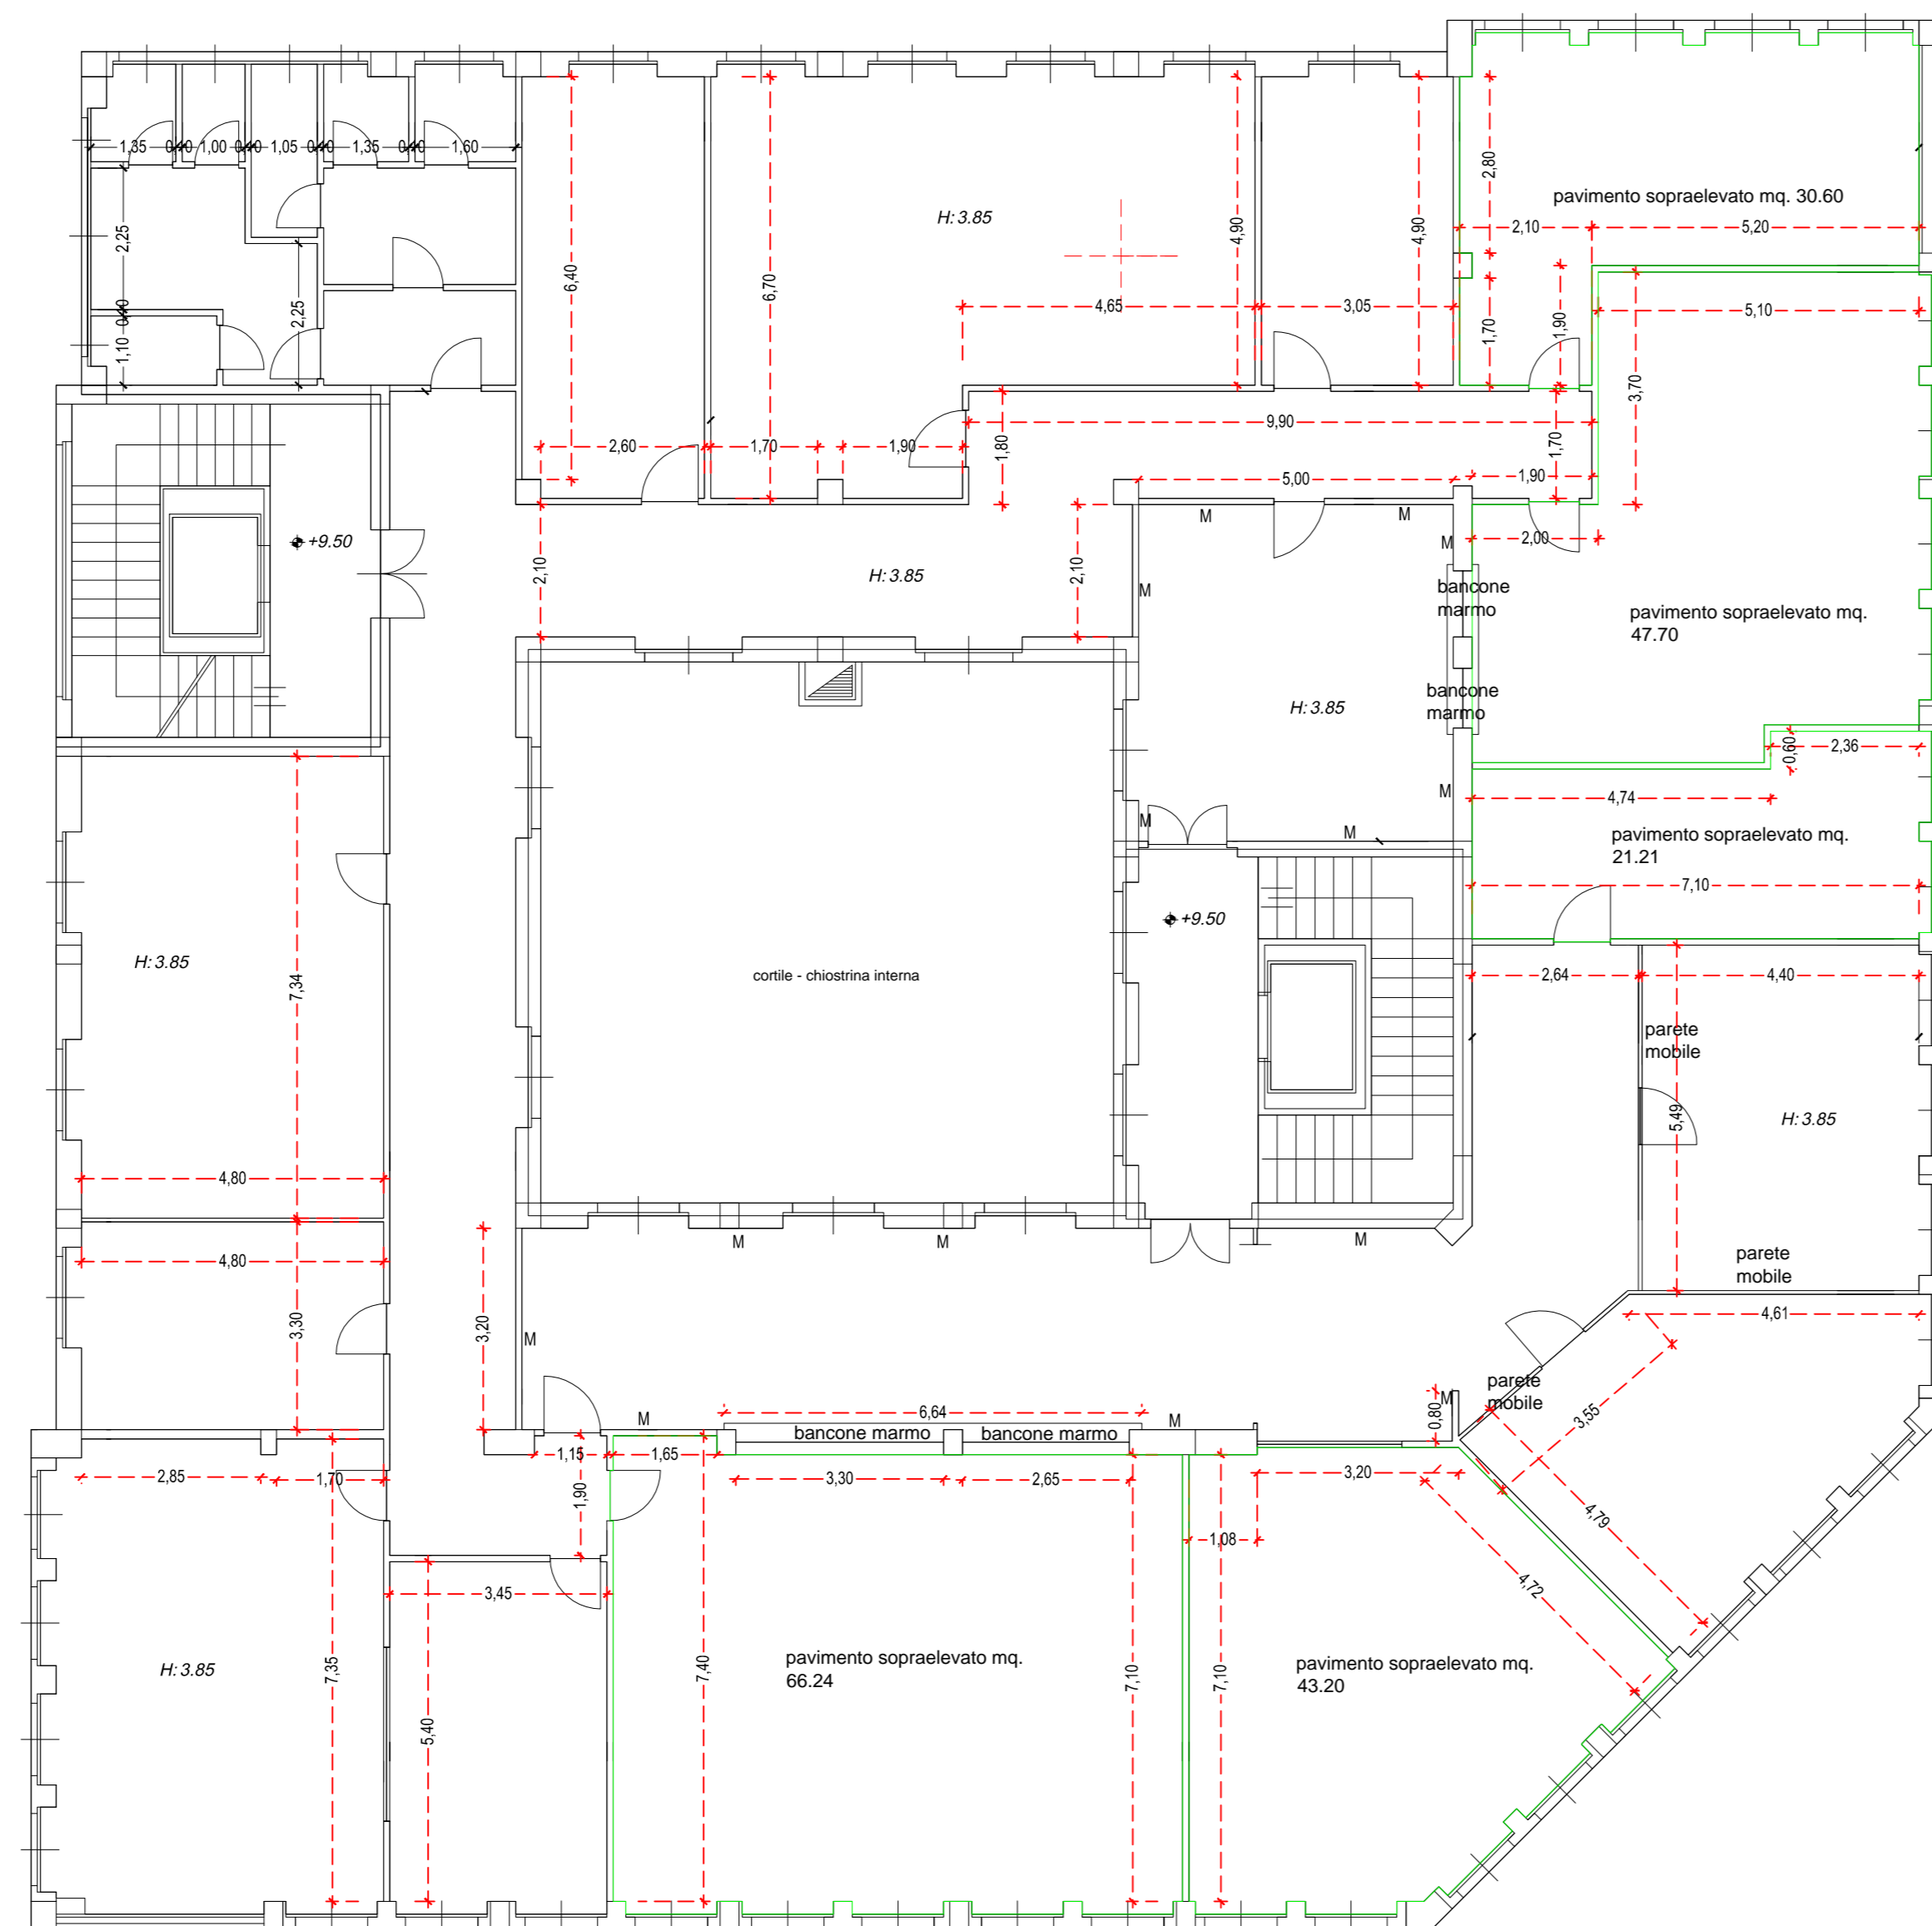

Via Alessandro Manzoni

Via Leonardo Da Vinci

Pianta Piano Secondo - di progetto quotata

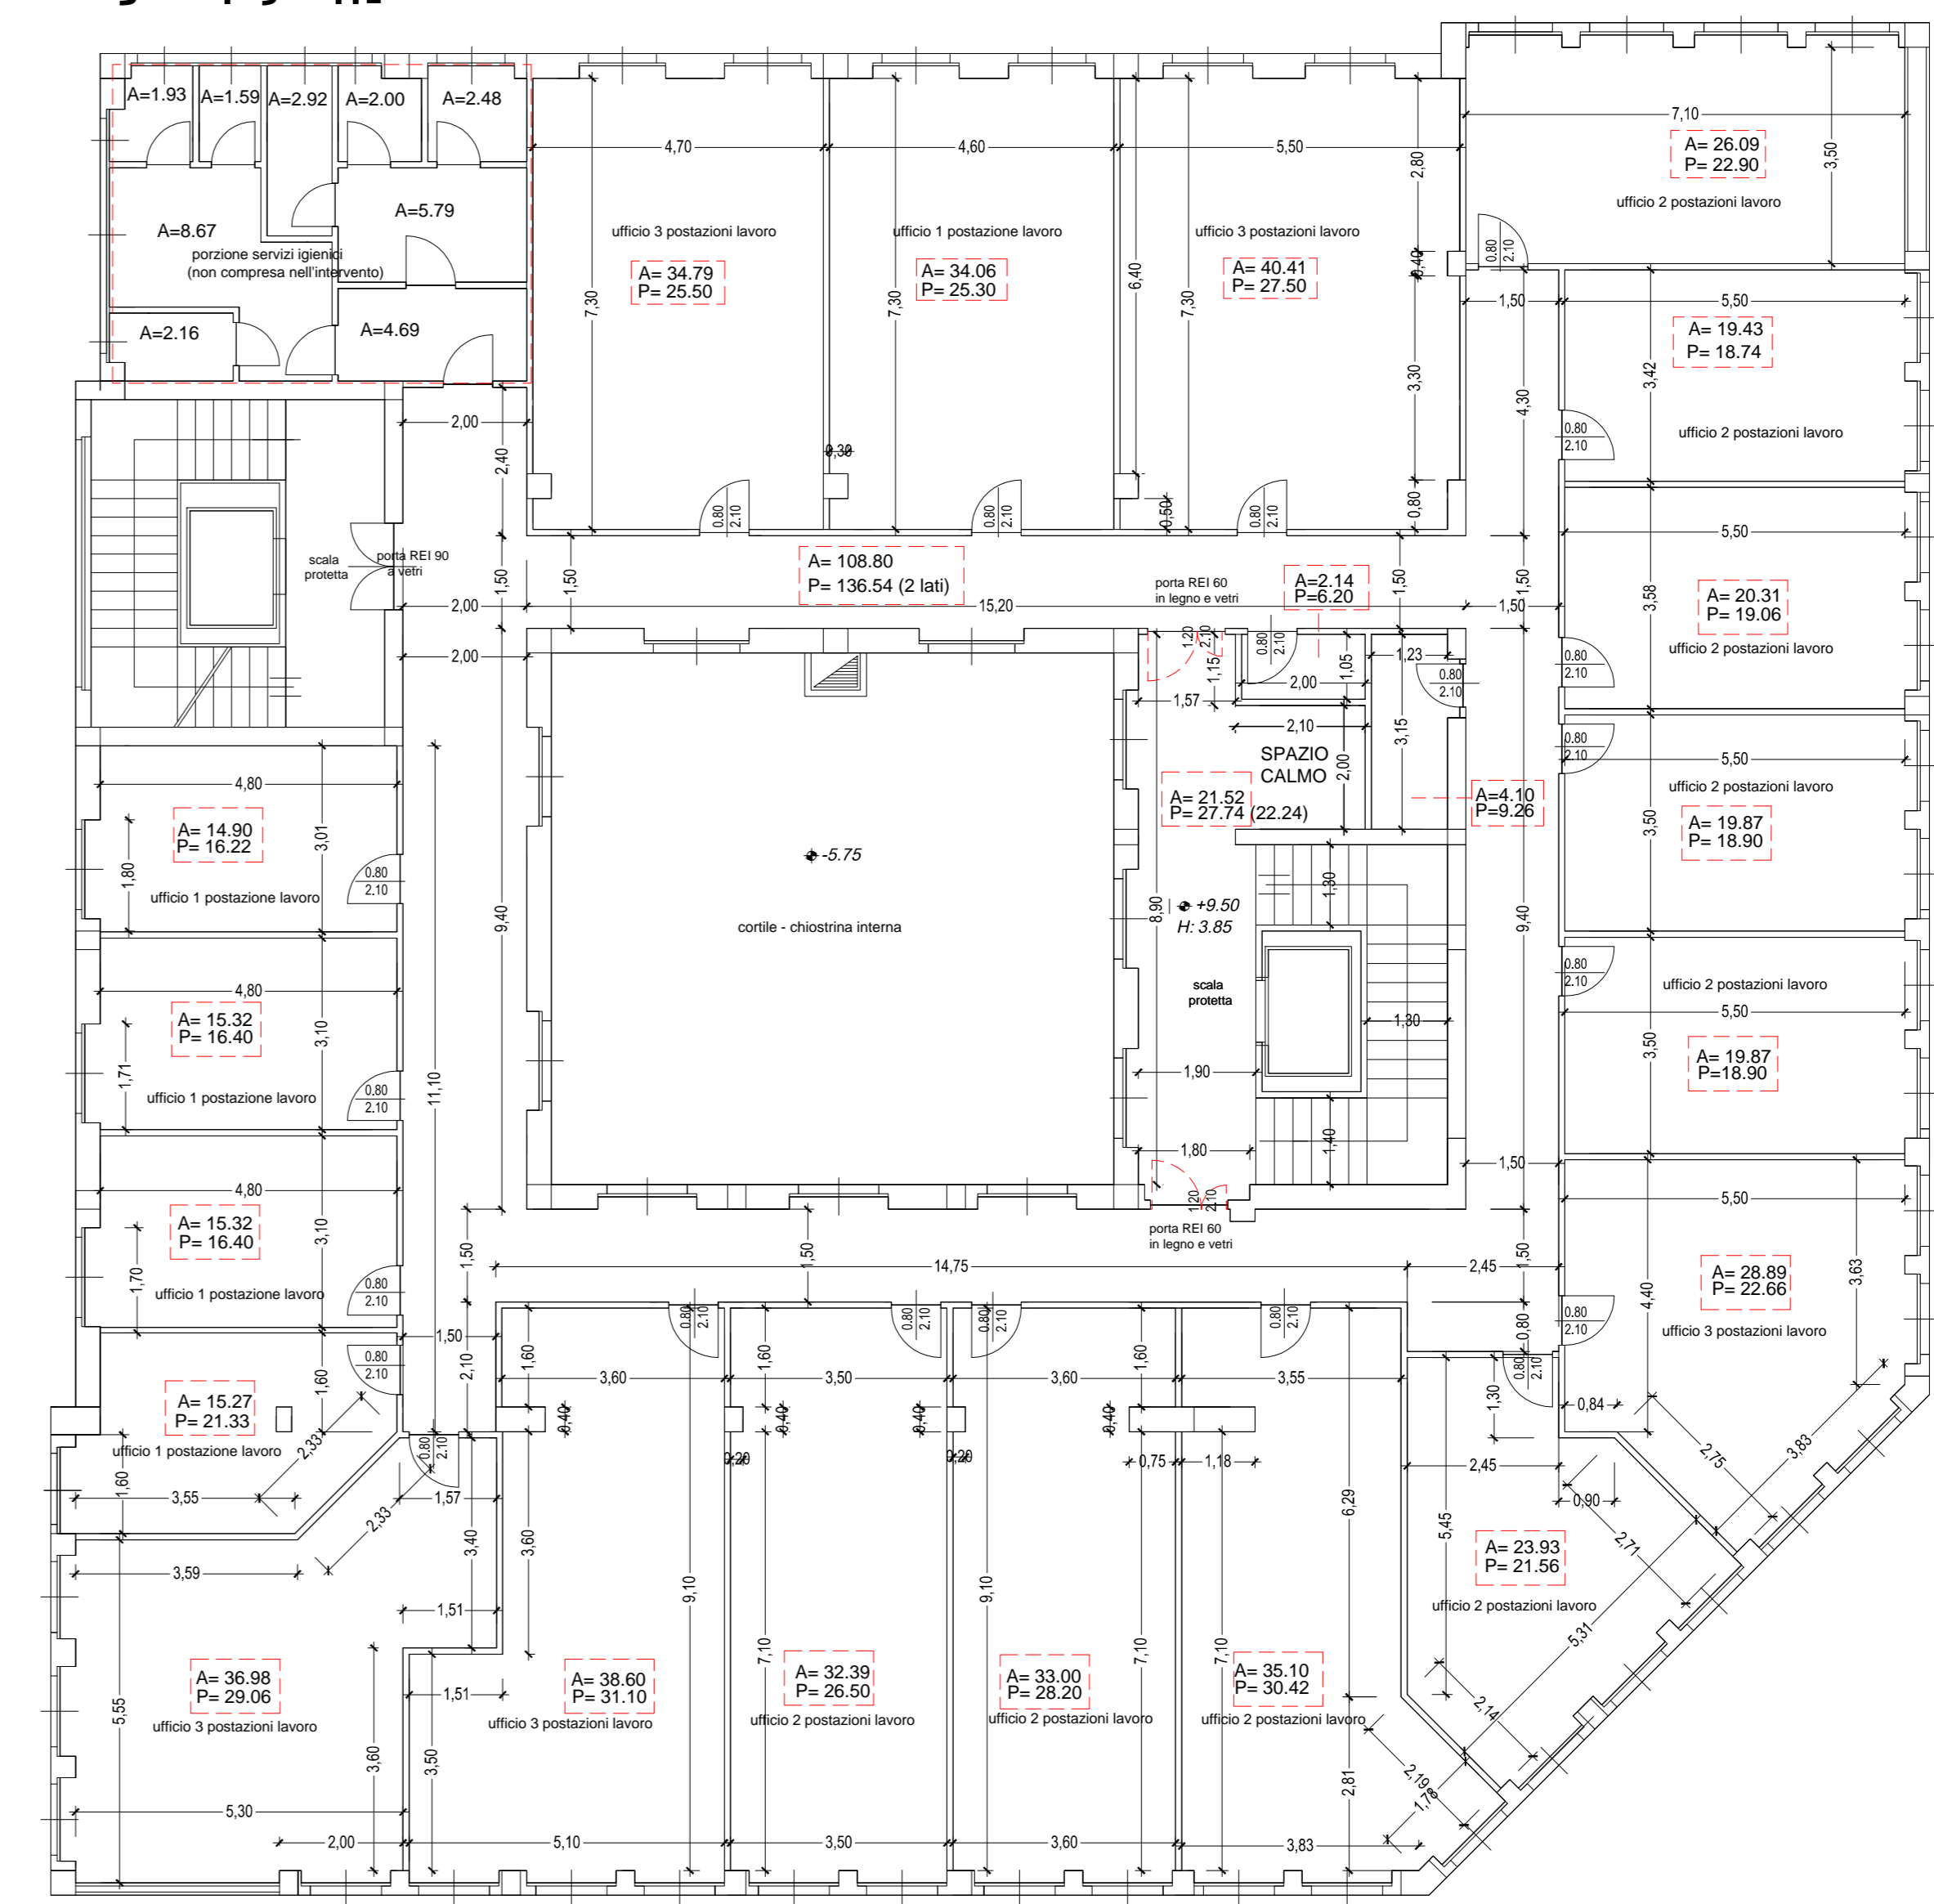

Via Alessandro Manzoni

Via Leonardo Da Vinci