



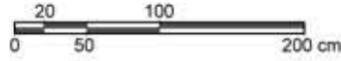


Vista 8




Manutenzione straordinaria blocco wc:  
 -Realizzazione di nuovi impianti sanitari ed elettrici;  
 -Realizzazione di nuovi pavimenti, rivestimenti, sanitari e porte;  
 -Ripristino intonaci e tinteggiatura degli ambienti.

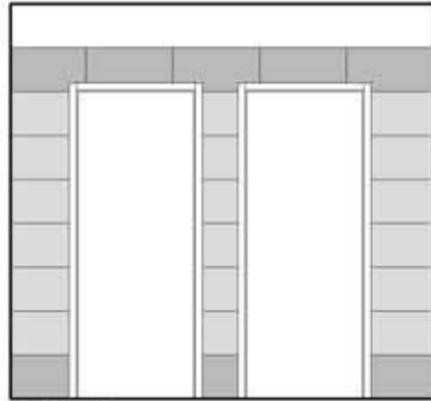


Vista 7

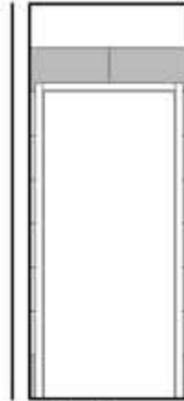


Vista 6

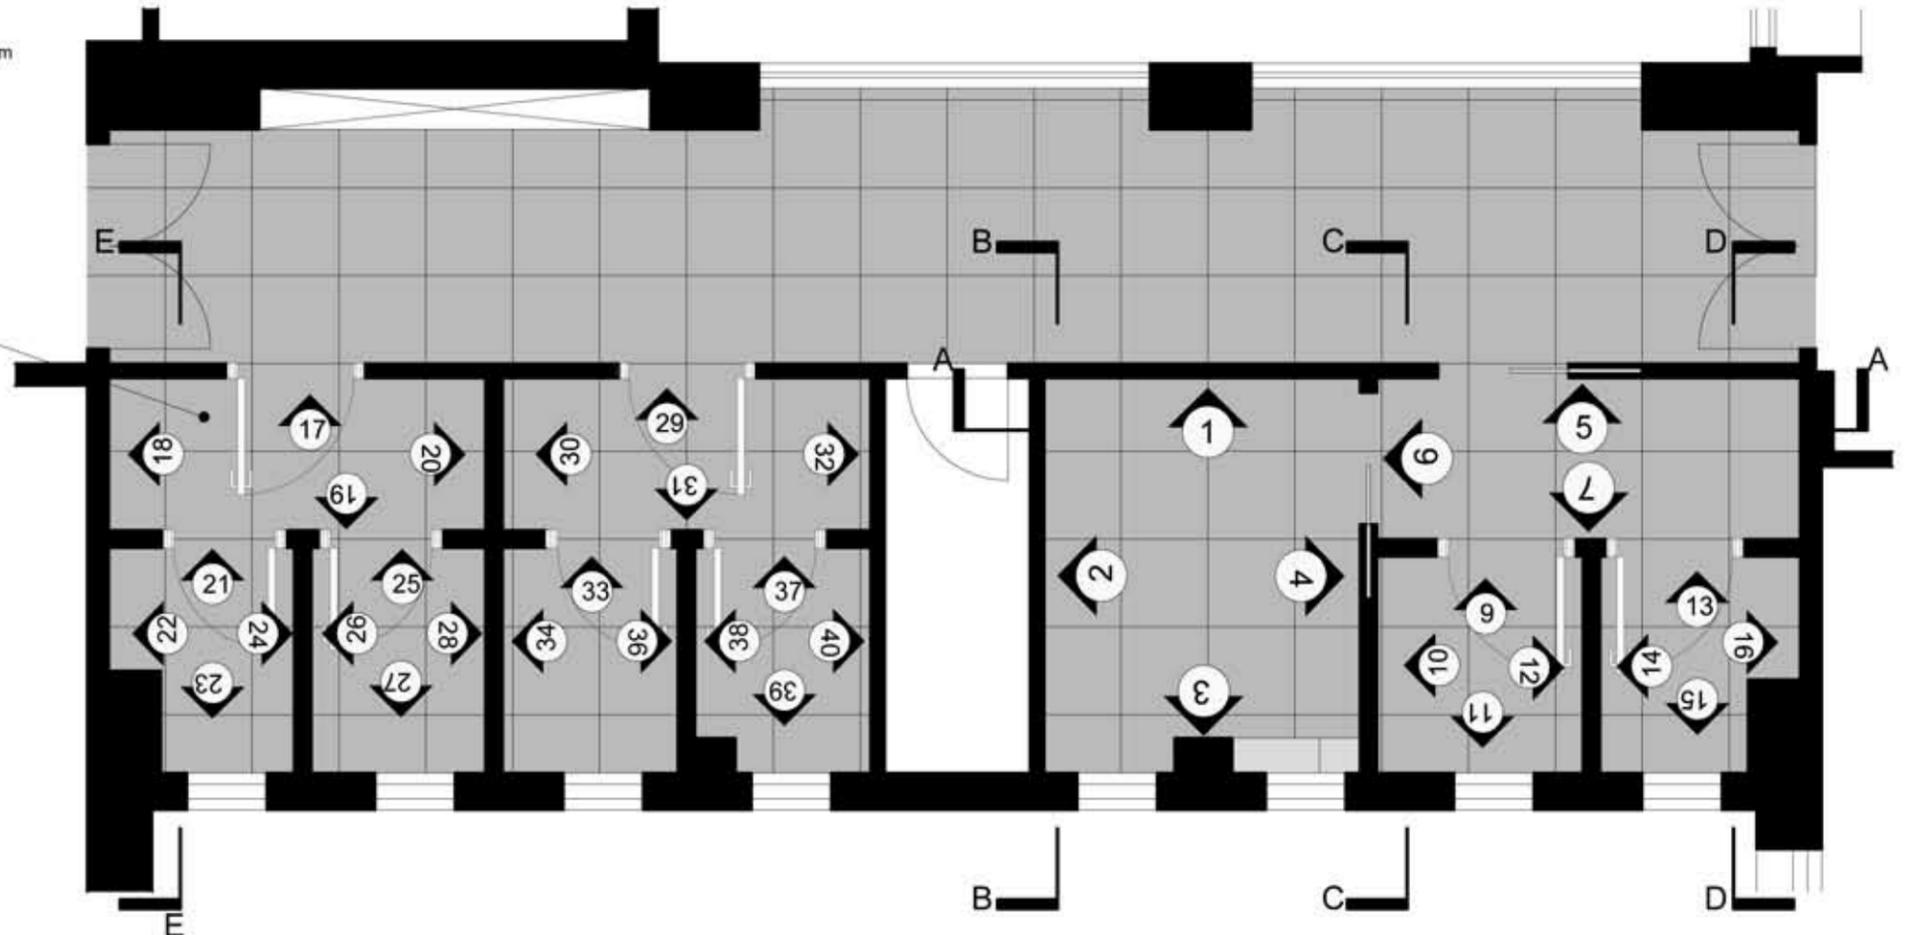

Pianta piano tipo

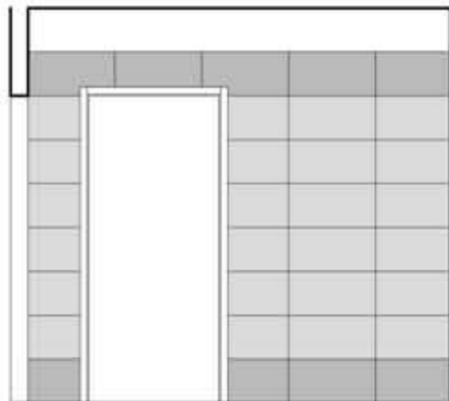


Vista 5

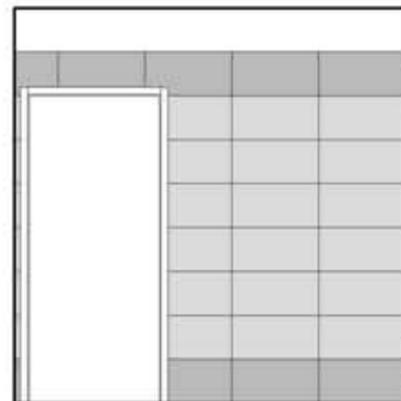


Vista 4

VIII° Fascia rivestimento  
 dim. 30x60 cm colore scuro  
 VII° Fascia rivestimento  
 dim. 30x60 cm colore chiaro


II Fascia rivestimento  
 dim. 30x60 cm colore chiaro  
 I Fascia rivestimento  
 dim. 30x60 cm colore scuro

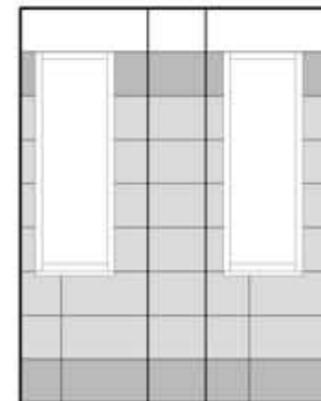

Vista 3

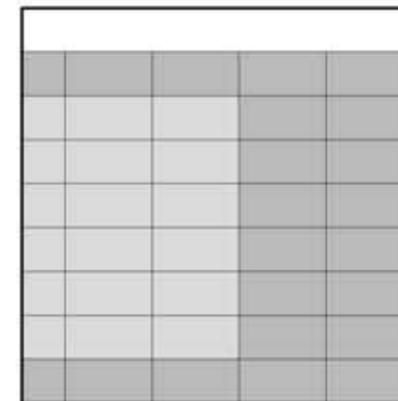

Vista 2

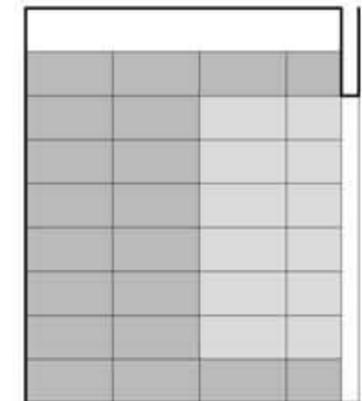

Vista 1

SCHEMA PIANTA - SEZIONI PROSPETTI PIANO TIPO



Direzione Reg.le per la Toscana  
 Ufficio Tecnico Edilizio  
 Via del Proconsole n.10  
 Firenze



Interventi di manutenzione straordinaria per rifacimento servizi igienici ai piani primo secondo e terzo della Direzione Provinciale INPS di Firenze via Belfiore n.28/A.

PROPRIETA':  
 DIREZIONE PROVINCIALE  
 INPS DI FIRENZE  
 Direttore Dott. Lorenzo Leoncini

TAVOLA  
**3/5**  
 SCALA 1:50 MAGGIO 2016

PROGETTO  
 PIANTE  
 SEZIONI  
 STATO PROGETTO

R.U.P. :  
 ING. A. TENGA  
 PROGETTISTA:  
 Geom. Massimo Calisi