



**SEDE REGIONALE PER LA SICILIA  
AREA TECNICA EDILIZIA - PALERMO**

Oggetto: Stabile di Palermo - Via F. Laurana, 59

Progetto per la fornitura in opera di pareti mobili, per l'allestimento interno della reception al piano rialzato della sede provinciale.


ELABORATO GRAFICO  
Responsabile unico del procedimento, ing. Liberto Parisi  
Progetto opere edili: geom. Vincenzo Viscardi  
Ispettore di cantiere e collaboratore: geom. S.re Caravello

DATA  
Dicembre 2017

POSIZIONE  
Pianta piano rialzato

Disegni scala: 1:100

- LEGENDA:
- Tipologia delle pareti:  
● Parete in vetro  
○ Parete cieca  
○ Parete open space
- Tipologia delle porte:  
○ Porta cieca battente  
○ Porta battente Aniparico  
○ Porta vetrata battente  
○ Porta scorrevole vetrata battente  
○ Porta scorrevole doppia anta
- ▭ Area di intervento

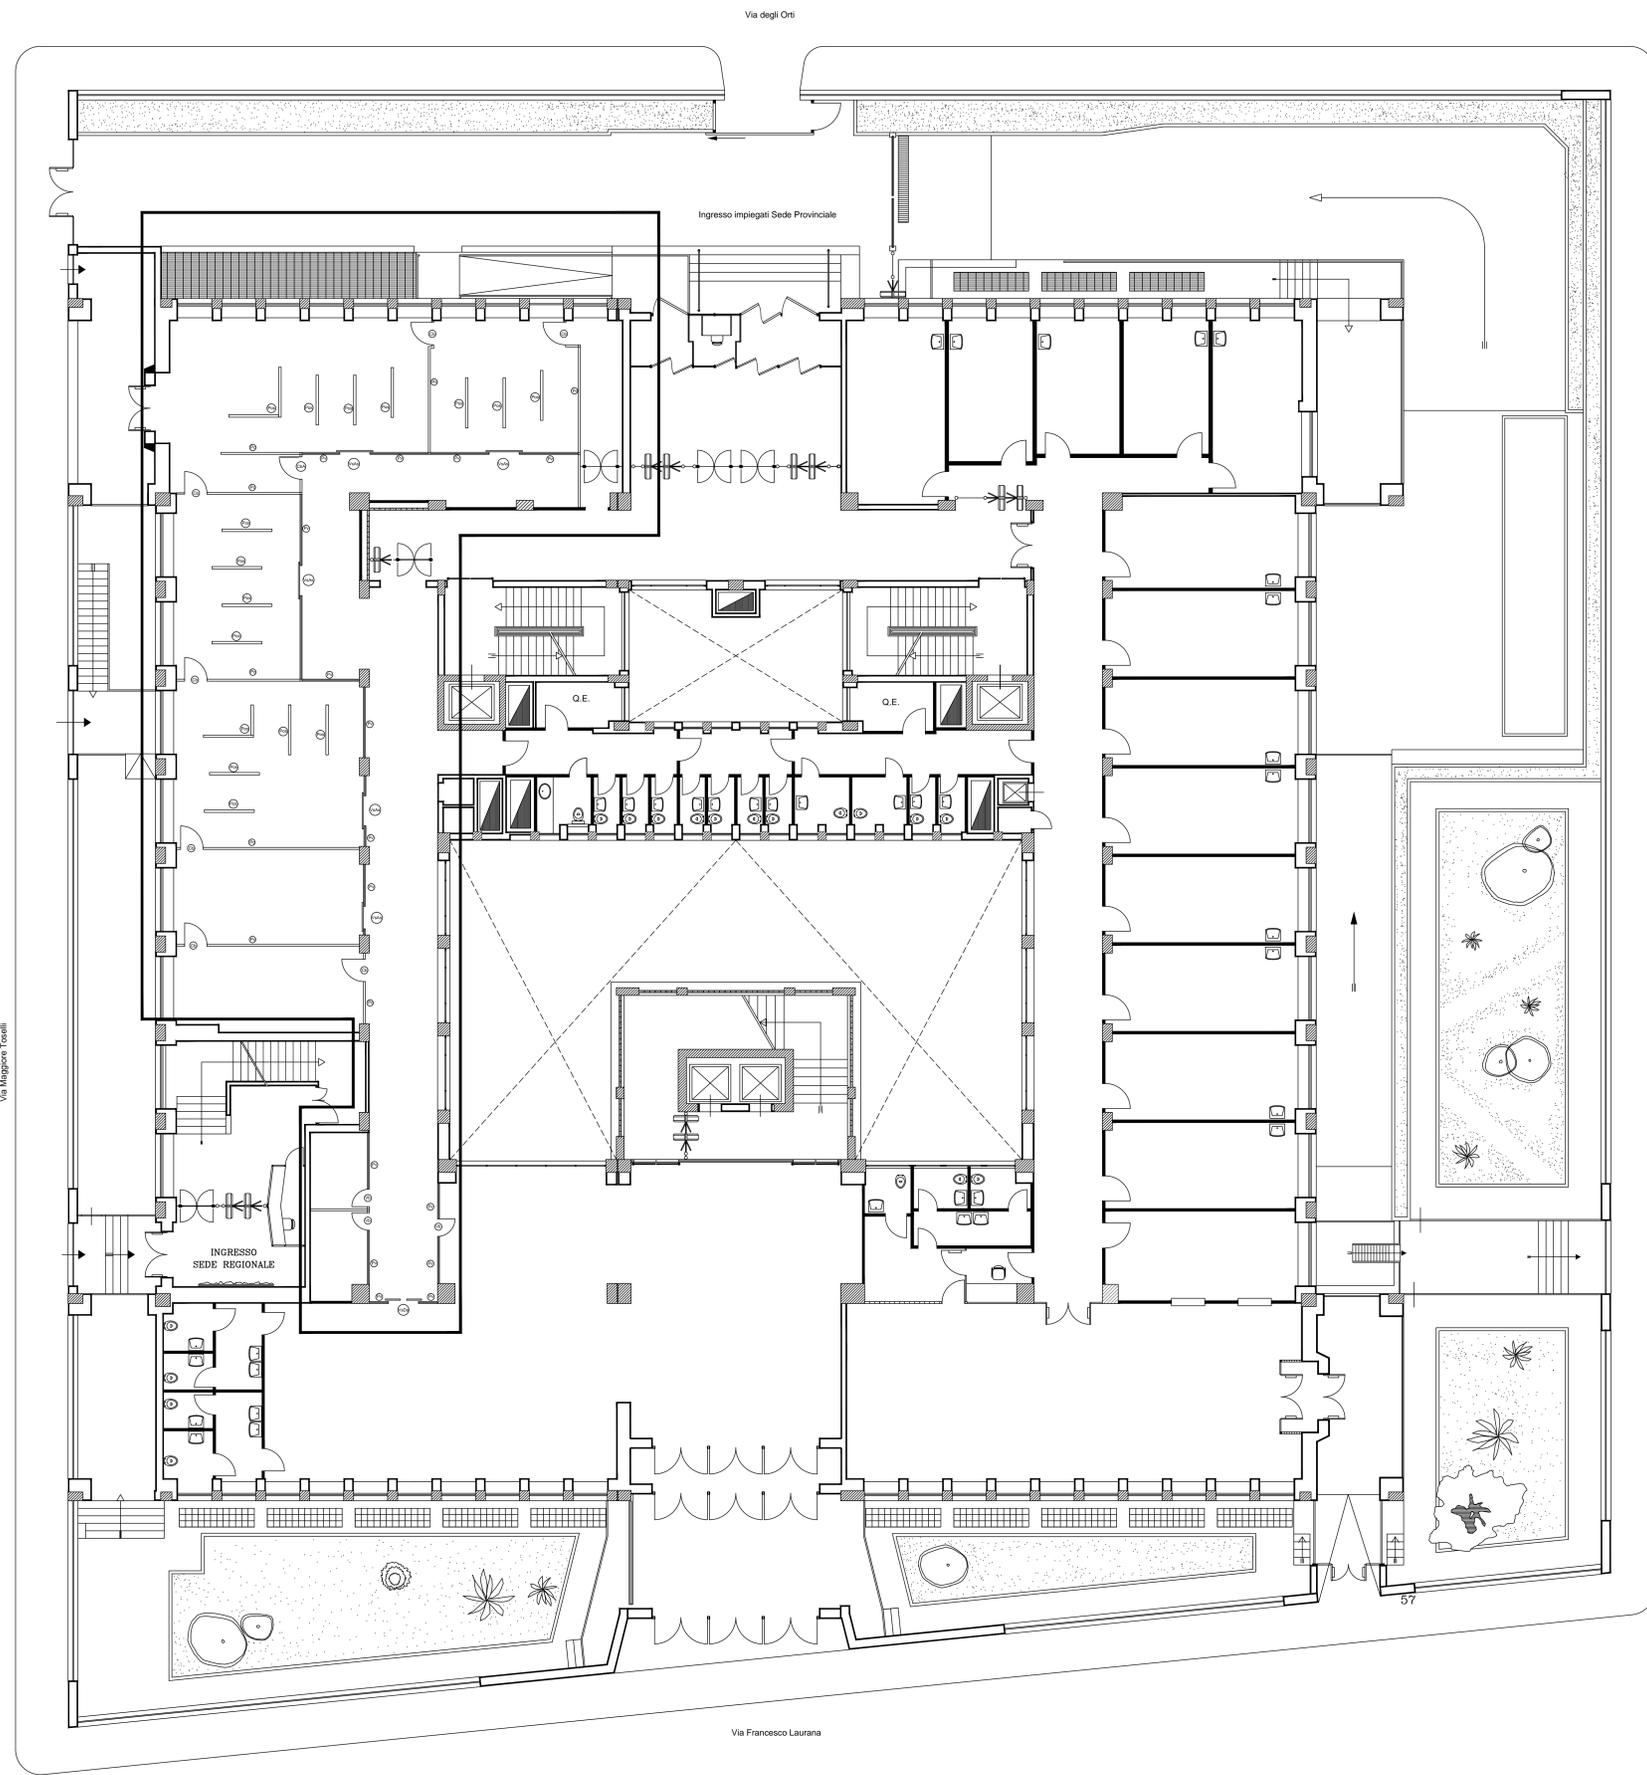

STATO DI PROGETTO