





Data di pubblicazione: 29/03/2018

Nome allegato: *Pianta piano terra Scala 1_100.pdf*

CIG: 7419429280;

Nome procedura: *Procedura negoziata ai sensi del combinato disposto dell'art. 36 comma 2 lettera c) e comma 6 del D.LGS.VO n. 50/2016 per lavori di riqualificazione della C.T. di adeguamento normativo locali ai fini antincendio con compartimentazione delle strutture presso lo stabile della D.P. INPS di Venezia 3519/I*

Planimetria Area esterna
 SCALA 1 : 500

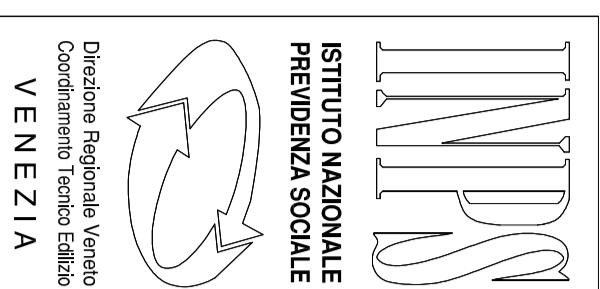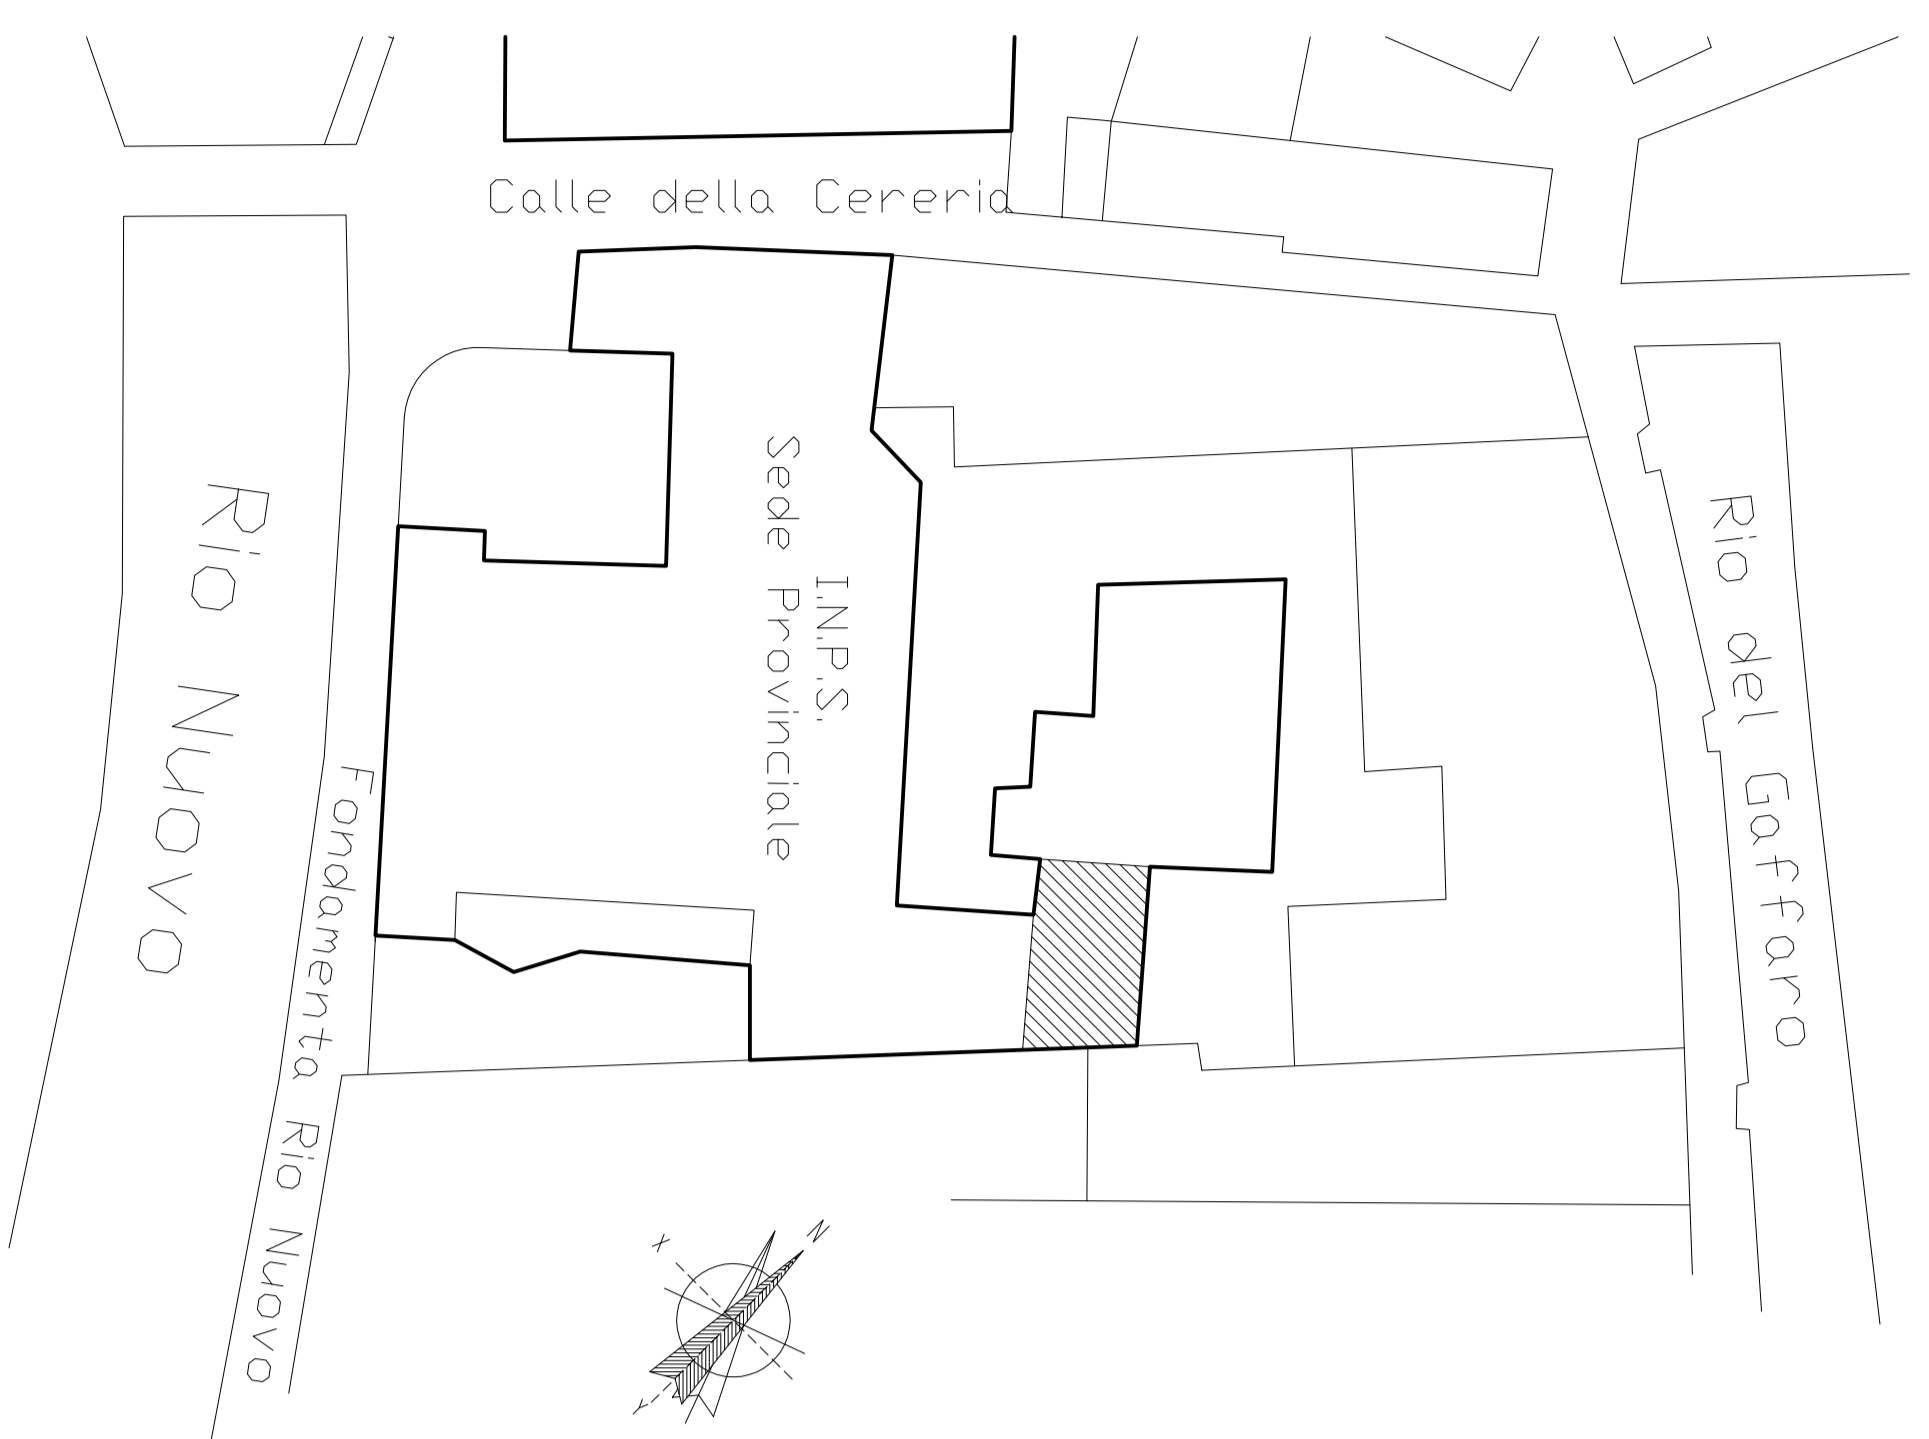

Direzione Provinciale di VENEZIA

Objetto: Riquadrificazione Centrale Termica con nuovi generatori di calore a condensazione

DATA: Febbraio 2018
 SCALA: 1 : 100
 REVISIONE: 1

PLANNING: GENERALE

CALLE DELLA CERERIA

