



Data di pubblicazione: 16/05/2018

Nome allegato: *Tav1PR-Model.pdf*


CIG: *ZDF238D289 (UNICO);*

Nome procedura: *lavori di impermeabilizzazione del lastrico solare di copertura, ripristino tinteggiatura unità immobiliari ubicate al piano quinto dello stabile sito in Siracusa, via tagliamento n.1 .*

Complesso di Via Tagliamento n.1 - Siracusa
 Lavori di impermeabilizzazione del lastrico solare di copertura e ripristino delle tinteggiature delle unità immobiliari ubicate al piano quinto del complesso.




Planimetria generale con area di cantiere, planimetria lastrico solare e prospetto lato interno	TAV.	1
Committente Dott. Giuseppe Amato	SCALA: 1:100	
Il responsabile unico del procedimento Geom. Giuseppe Pulvirenti	DATA: Aprile 2018	
Progetto architettonico Geom. Roberto Schillaci	Direttore dei lavori Geom. Roberto Schillaci	

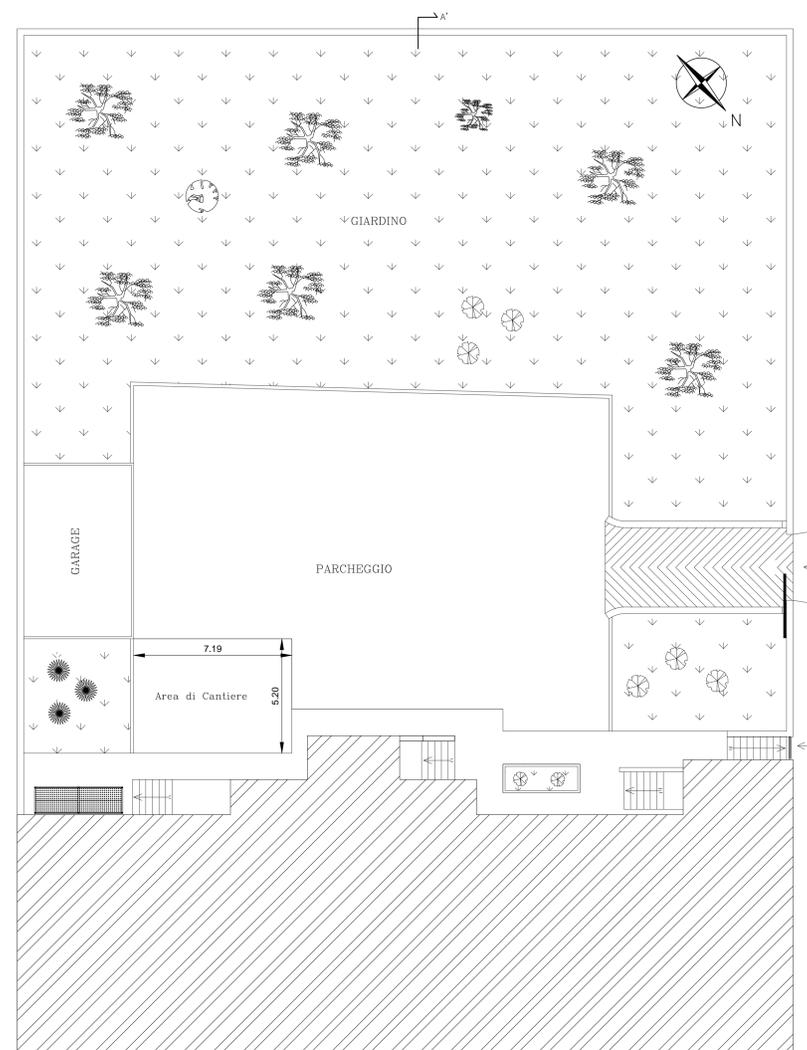

VIA TAGLIAMENTO

CORSO GELONE

PIANTA PIANO TERRA

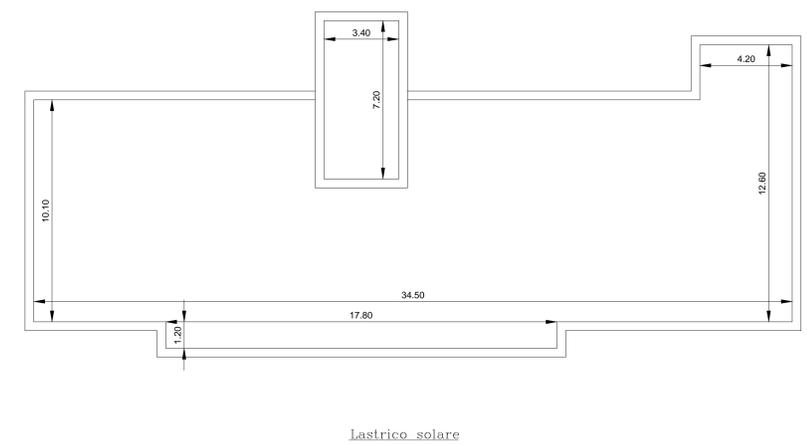

Lastrico solare