




**Data di pubblicazione:** 10/10/2018

**Nome allegato:** *D1 Via Diziani-Aree Condizionate.pdf*


**CIG:** 7627966CAA;

**Nome procedura:** *procedura negoziata ai sensi del combinato disposto dell'art. 36, comma 2, lettera c) e comma 6 del D.Lgs. vo n. 50/2016, tramite procedura telematica di approvvigionamento del mercato elettronico della pubblica amministrazione (MEPA), finalizzata ai lavori di realizzazione del nuovo impianto di condizionamento centralizzato ad espansione diretta presso gli stabili di viale Fantuzzi e via Diziani, adibiti a Sede della Direzione Provinciale Inps di Belluno.*


DIREZIONE PROVINCIALE INPS DI BELLUNO  
STABILE: VIA DIZIANI

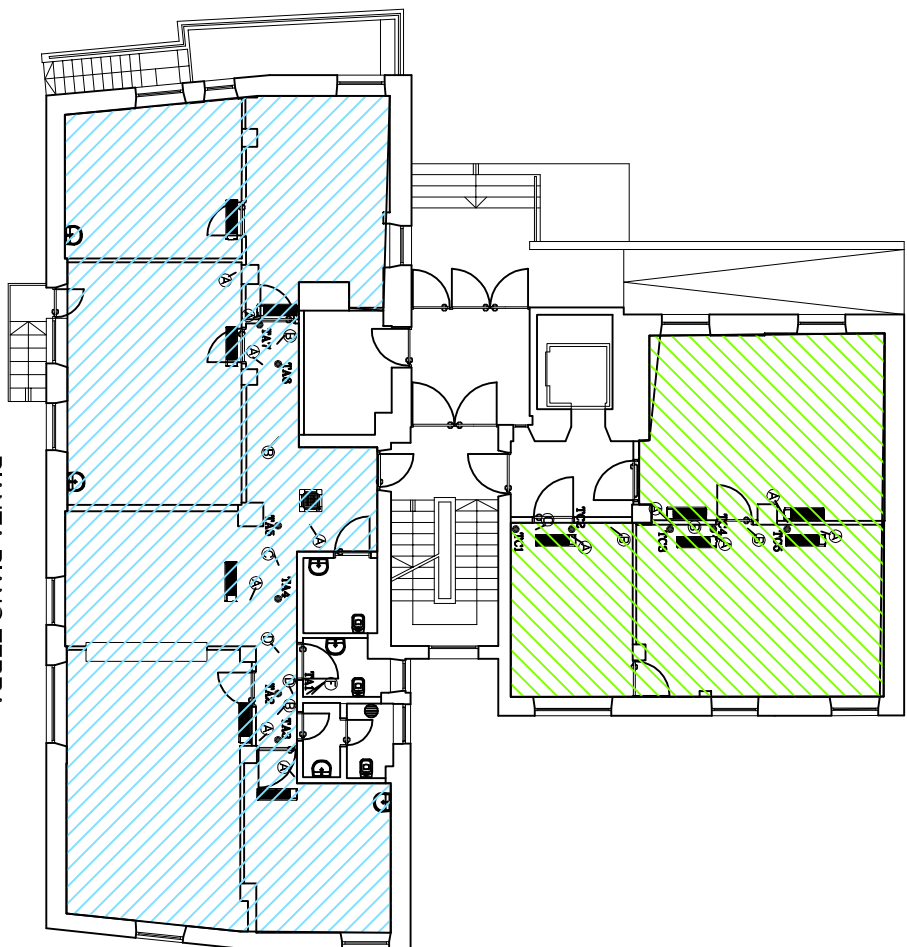


PIANTA PIANO TERRA  
SCALA 1 : 100

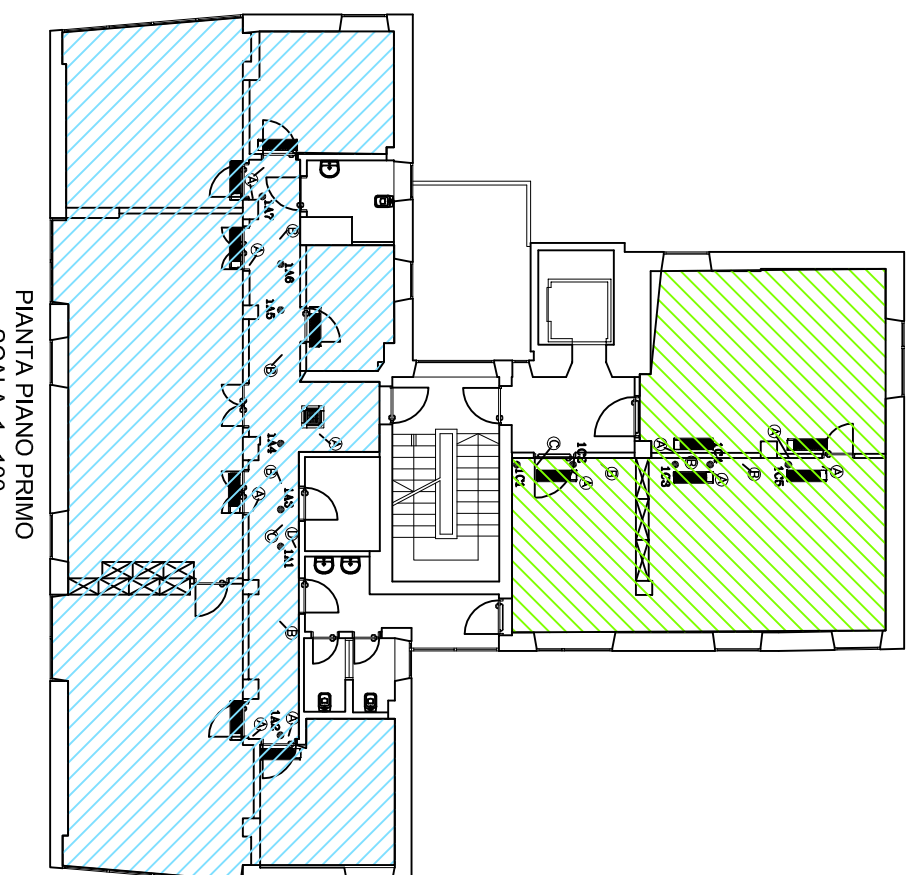


PIANTA PIANO PRIMO  
SCALA 1 : 100

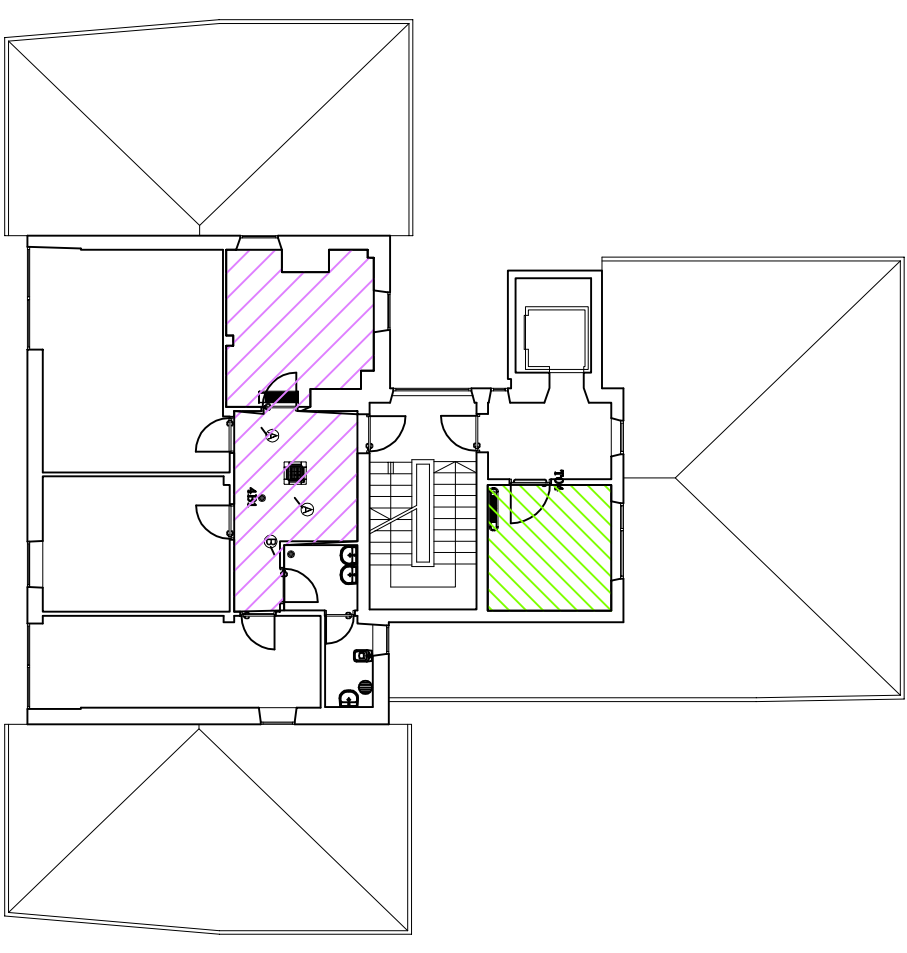

PIANTA PIANO QUARTO  
SCALA 1 : 100

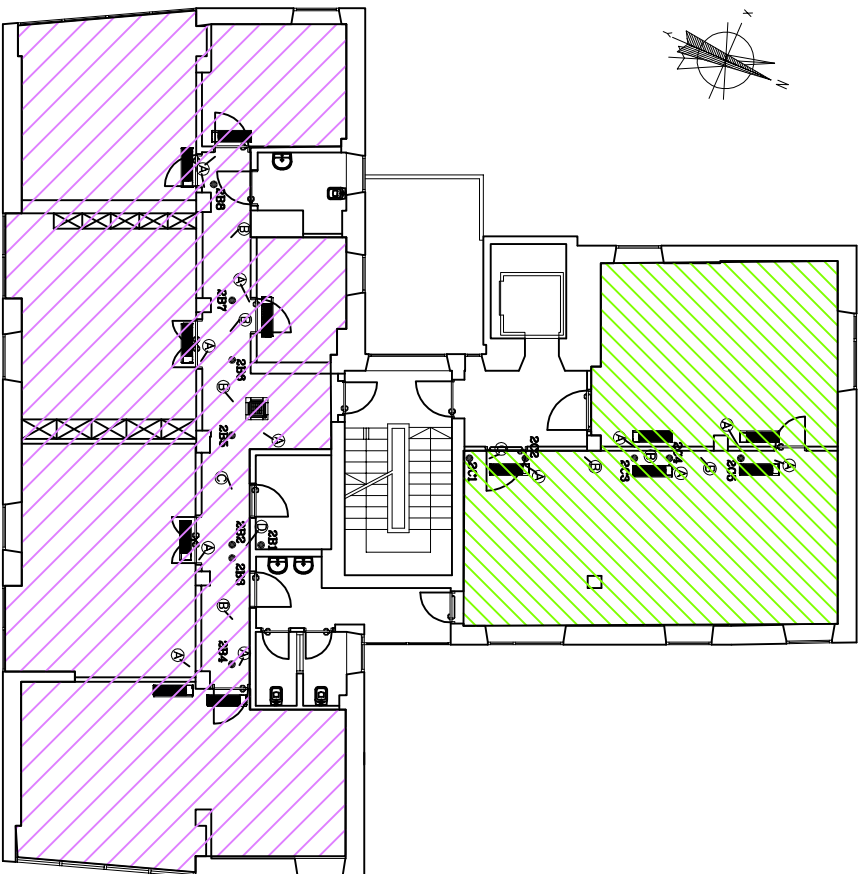

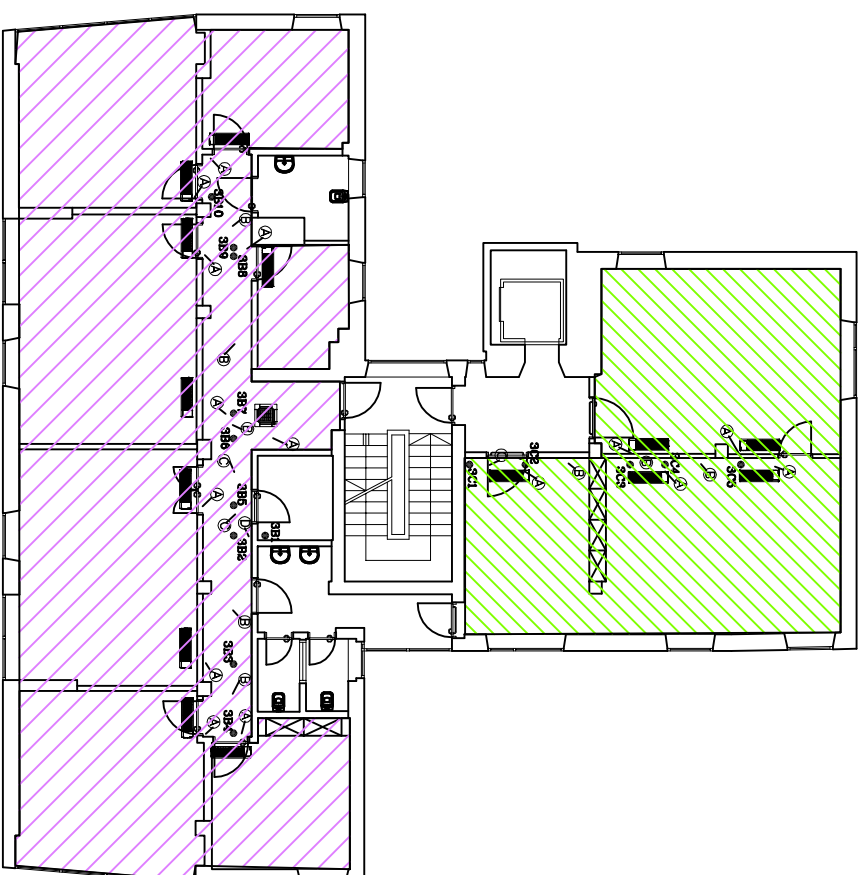


PIANTA PIANO SECONDO  
SCALA 1 : 100



PIANTA PIANO TERZO  
SCALA 1 : 100

DEFINIZIONE AREE  
CONDIZIONATE

-  CIRCUITO A  
PIANI TERRA E PRIMO
-  CIRCUITO B  
PIANI SECONDO TERZO E QUARTO
-  CIRCUITO C  
PIANI: TERRA E PRIMO  
SECONDO TERZO E QUARTO