



Data di pubblicazione: 25/10/2018


Nome allegato: TAV 2A - Edile - CANTU'.pdf

CIG: 7638022725 (1);

Nome procedura: *Lavori di rinforzo solai e riqualificazione funzionale presso l'Agazia territoriale INPS di Cantù, sita in via Salvo D'Acquisto 3, 22063 Cantu' (CO).*

Conferma nomina Responsabile unico del procedimento.

Autorizzazione dell'indizione di procedura negoziata ai sensi dell'art. 36, comma 2, lettera c) del Dlgs. n. 50/2016 e ss.mm.ii., mediante Richiesta di offerta (RdO) sul Mercato elettronico della pubblica amministrazione (MEPA), ai sensi dell'art. 36, comma 6, ultimo periodo del D.Lgs. n. 50/2016 e ss.mm.ii.

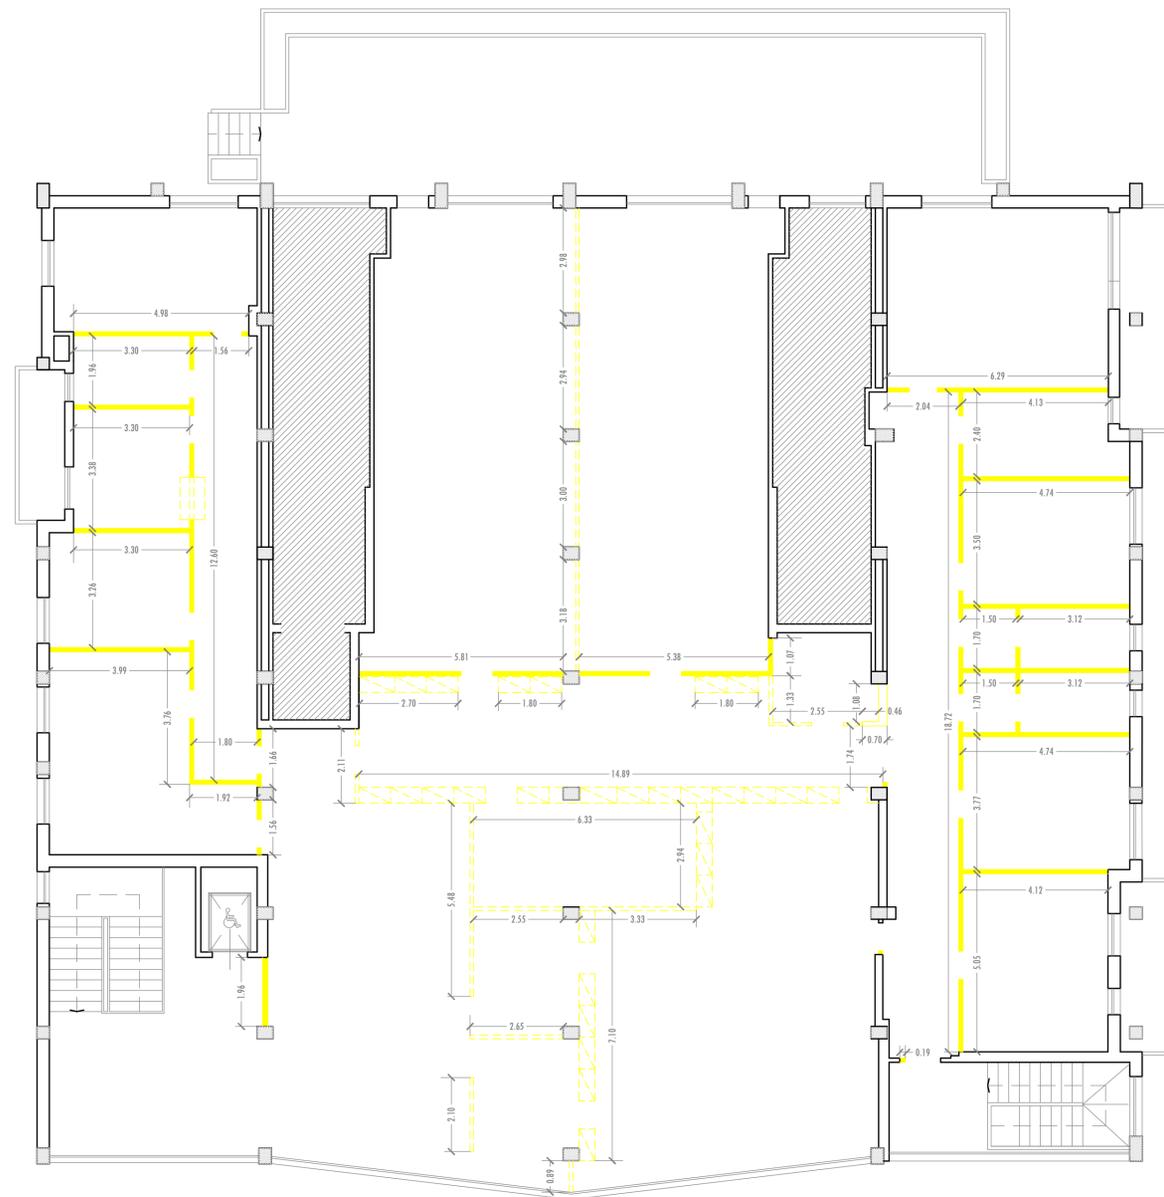


PIANO PRIMO
VIA SALVO D'ACQUISTO

- DEMOLIZIONI**
- DEMOLIZIONE: PARETE MOBILE**
H= 2.95 con parti a vetro.
- DEMOLIZIONE: ATTREZZATA**
H= 2.95

VIA MANZONI

PARCHEGGIO
INPS

PIANO TERRA
VIA SALVO D'ACQUISTO

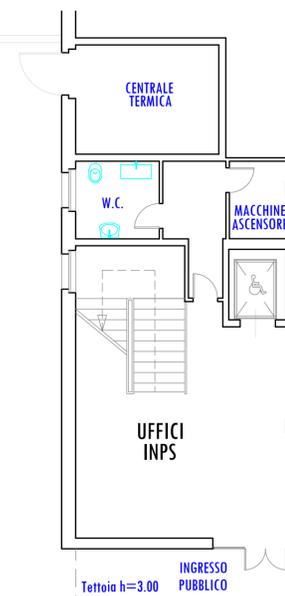

VIA MANZONI

DEMOLIZIONI

<p>IL COMMITTENTE</p> <p>DIREZIONE REGIONALE LOMBARDA Via M. Gonzaga, 6 MILANO</p> <p>IL DIRETTORE REGIONALE Dot. Giuliano Quattrocchi</p>	<p>INPS</p> <p>ISTITUTO NAZIONALE PREVIDENZA SOCIALE</p>	
	<p>Oggetto:</p> <p>RISTRUTTURAZIONE FUNZIONALE PIANO PRIMO AGENZIA TERRITORIALE DI CANTU' (CO), VIA SALVO D'ACQUISTO, 3 CANTU' (CO)</p>	
	<p>COORDINAMENTO ATTIVITA' TECNICO EDILIZIA Via M. Gonzaga, 6 MILANO</p>	
	<p>IL RESPONSABILE DEL PROCEDIMENTO Ing. Demetrio Giuseppe Passaniti (Tecnico Dipendente Inps)</p>	
<p>PROGETTISTI</p>		
<p>PROGETTO ARCHITETTONICO Ing. Antonio Salvatore Parigino Geom. Gaetano Antonio Praticò (Tecnico Dipendente Inps)</p>	<p>PROGETTO CLIMATIZZAZIONE Per. Ind. Egidio Dazio (Tecnico Dipendente Inps)</p>	
<p>PROGETTO IMPIANTI ELETTRICI SICUREZZA Per. Ind. Sebastiano Palazzolo (Tecnico Dipendente Inps)</p>	<p>COORDINATORE SICUREZZA Per. Ind. Egidio Dazio (Tecnico Dipendente Inps)</p>	
<p>DIREZIONE LAVORI Geom. Gaetano Antonio Praticò (Tecnico Dipendente Inps)</p>	<div style="border: 2px solid black; padding: 5px; display: inline-block;"> <p>TAV. 2 / 7 A</p> </div>	
<p>IMPRESA</p>		
<p>PIANO TERRA E PRIMO</p>		
<p>Scala: 1: 100</p>	<p>Data: 19/04/2018</p>	<p>File: TAV 2A - Edile - Cantu' .DWG</p>
<p>Aggiorn.</p>	<p>Aggiorn.</p>	<p>Aggiorn.</p>

PROGETTO ESECUTIVO