



Data di pubblicazione: 19/11/2018

Nome allegato: *Tav. 1 - CS Isonzo Lavori riparazione strutturale 2018.pdf*

CIG: 76690013D4;

Nome procedura: *Direzione Provinciale INPS di Cosenza, stabile in via Isonzo 69/B.Lavori di ripristino strutturale di pilastri in c.a. del piano interrato.*

 DIREZIONE REGIONALE CALABRIA
COORDINAMENTO TECNICO EDILIZIO
CATANZARO


DIREZIONE PROVINCIALE INPS DI COSENZA
STABILE IN VIA ISONZO, 69/B
LAVORI DI RIPRISTINO STRUTTURALE
DI ALCUNI PILASTRI

1	PIANTA PIANO INTERRATO	scala 1:100
---	------------------------	-------------

 PILASTRI INTERESSATI DALL'INTERVENTO

CAVEDIO LATO VIA MONTE SAN MICHELE

CAVEDIO LATO CORTILE SUD

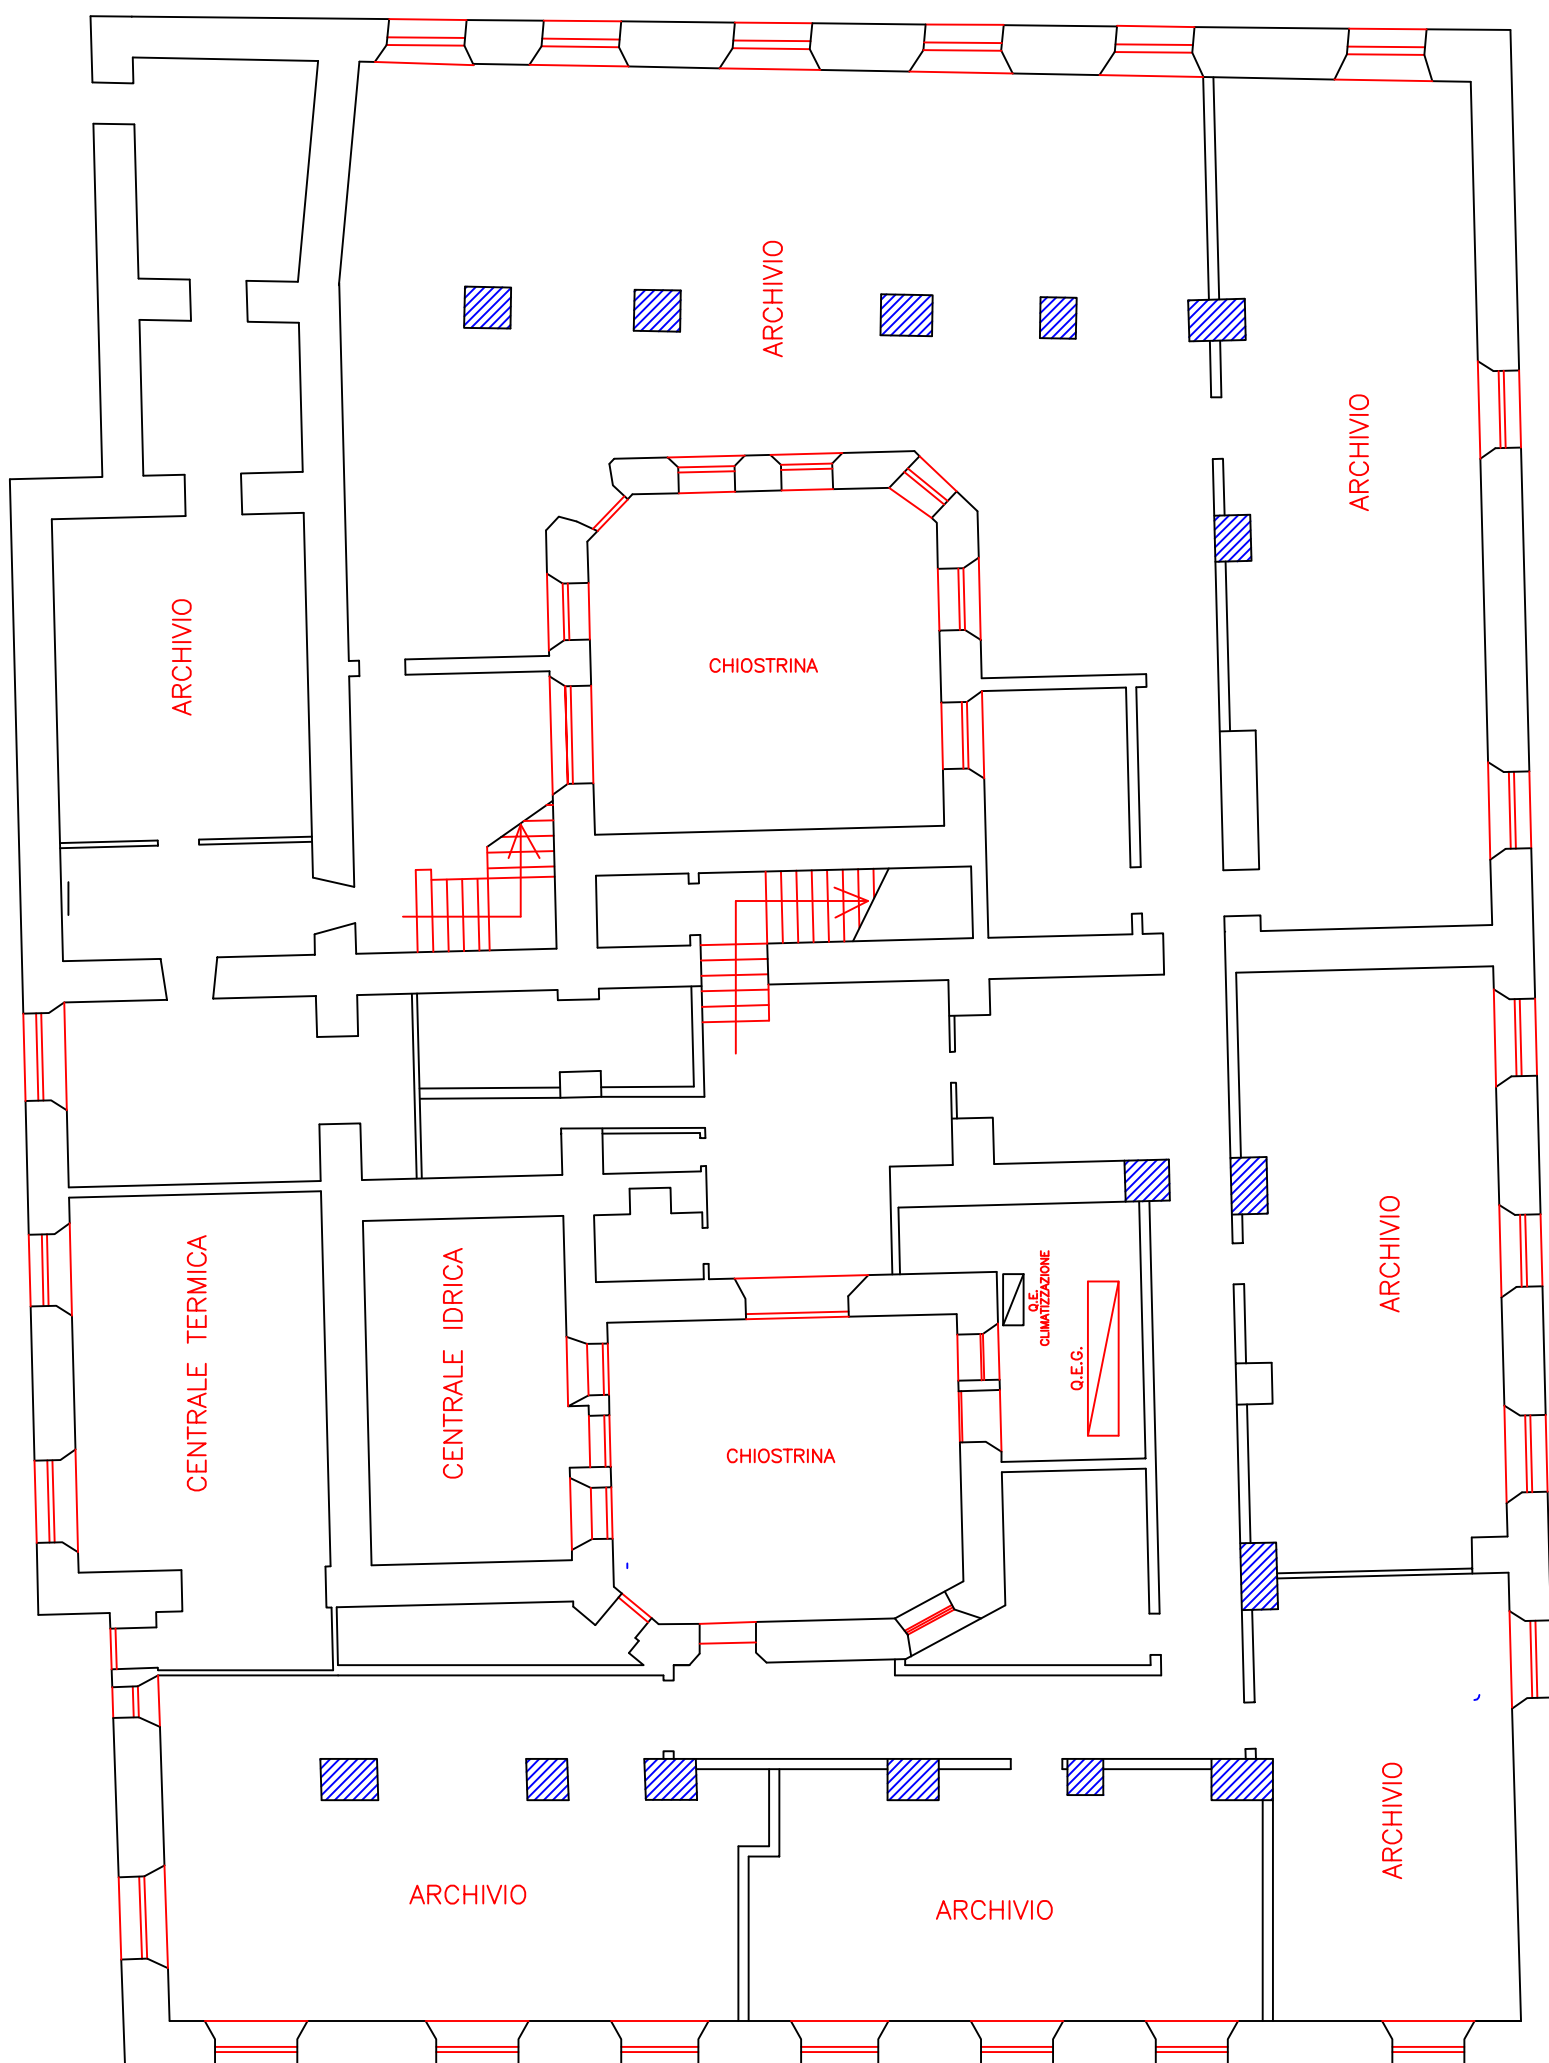

CAVEDIO LATO VIA ISONZO

CAVEDIO LATO CORTILE EST