

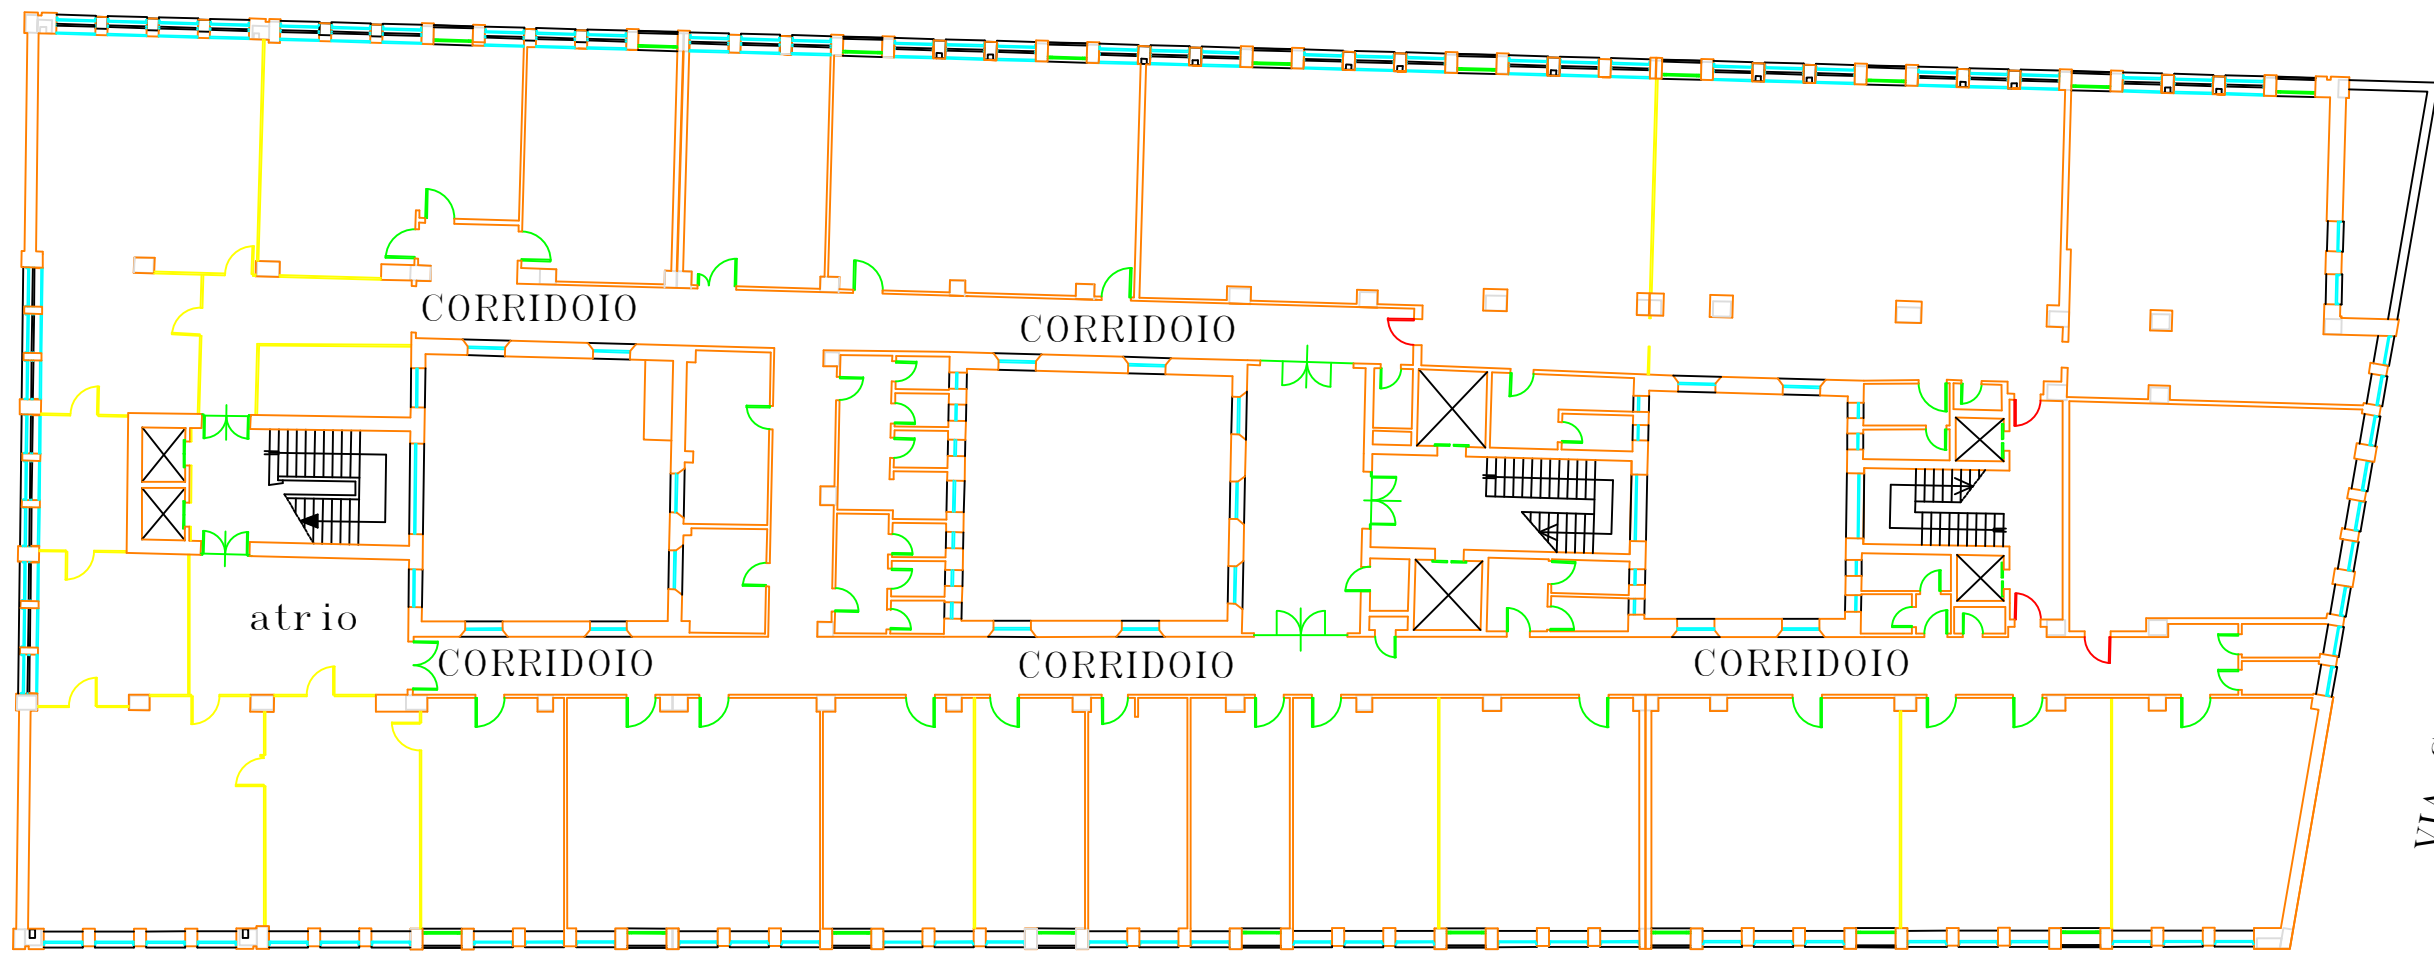


Data di pubblicazione: 20/11/2018

Nome allegato: VR Piano primo-Model.pdf



CIG: 7674415799;

Nome procedura: *Procedura negoziata ai sensi del combinato disposto dell'art. 36, comma 2, lettera b) del D.Lgs. n. 50 del 18 aprile 2016, tramite procedura telematica di approvvigionamento del mercato elettronico delle pubbliche amministrazioni (MEPA), per l'affidamento dei lavori di tinteggiature uffici interni ai piani quarto, terzo e primo presso la Direzione Provinciale Inps di Verona in via Cesare Battisti 19.*



VIA CARLO MONTANARI

VIA CESARE BATTISTI

 ISTITUTO NAZIONALE PREVIDENZA SOCIALE  Sede Regionale Veneto Settore Tecnico Edilizio VENEZIA	Il Direttore	Il Progettista
	Sede Provinciale di VERONA	
Oggetto: Stato attuale		
DATA: OTTOBRE 2000	TAVOLA N.	Il Progettista
SCALA 1 : 100		Il Disegnatore geom. M. Fucito
REVISIONE 0		
PIANTA PIANO PRIMO		