

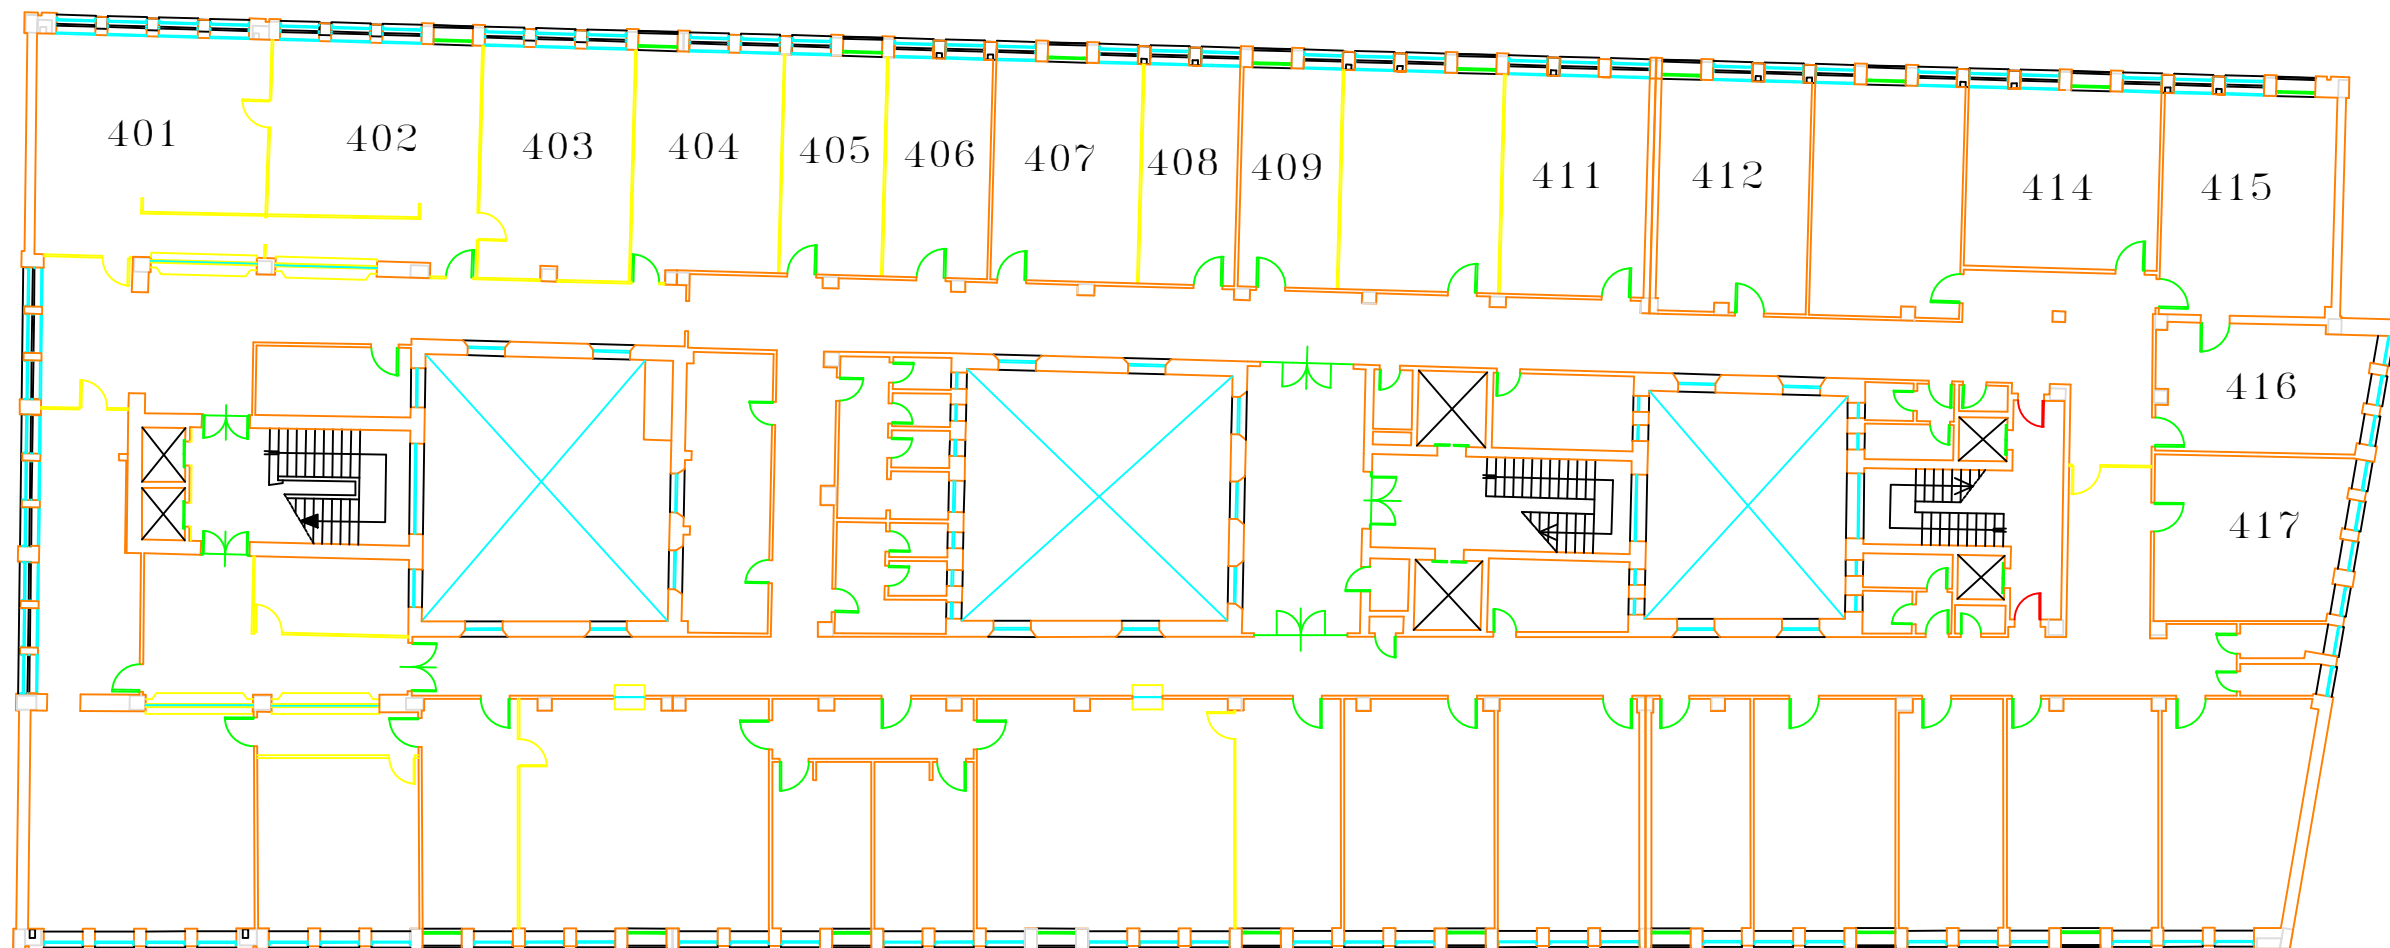


Data di pubblicazione: 20/11/2018

Nome allegato: VR Piano quarto-Model.pdf



CIG: 7674415799;

Nome procedura: *Procedura negoziata ai sensi del combinato disposto dell'art. 36, comma 2, lettera b) del D.Lgs. n. 50 del 18 aprile 2016, tramite procedura telematica di approvvigionamento del mercato elettronico delle pubbliche amministrazioni (MEPA), per l'affidamento dei lavori di tinteggiature uffici interni ai piani quarto, terzo e primo presso la Direzione Provinciale Inps di Verona in via Cesare Battisti 19.*



VIA CARLO MONTANARI

VIA CESARE BATTISTI

 <small>ISTITUTO NAZIONALE PREVIDENZA SOCIALE</small>  <small>Sede Regionale Veneto Settore Tecnico Edilizio VENEZIA</small>	Il Direttore		Il Progettista	
	Sede Provinciale di VERONA		COD. 06 VR 00	
Oggetto: Stato attuale				
DATA: SETTEMBRE 2001			Il Progettista	
SCALA: 1 : 100	TAVOLA	N.		
REVISIONE: 0			Il Disegnatore	
PIANTA PIANO QUARTO		geom. M. Fucito		