




Data di pubblicazione: 12/12/2018

Nome allegato: *Manerbio TAV 1T.pdf*

CIG: Z9925AA1E0;

Nome procedura: *procedura negoziata, ai sensi dell'articolo 36, comma 2, lettera a) e comma 6, del D.Lgs. n. 50/2016, utilizzando le disposizioni dell'articolo 36, comma 2, lettera b) effettuata tramite la procedura telematica di approvvigionamento del mercato elettronico delle pubbliche amministrazioni (R.D.O. in MePA), per l'affidamento delle opere di ristrutturazione front-office e installazione impianto di ricambio aria da realizzarsi presso lo stabile di Manerbio, in Corso Palestro n. 55/A cap 25025 (comune) Manerbio (BS).*

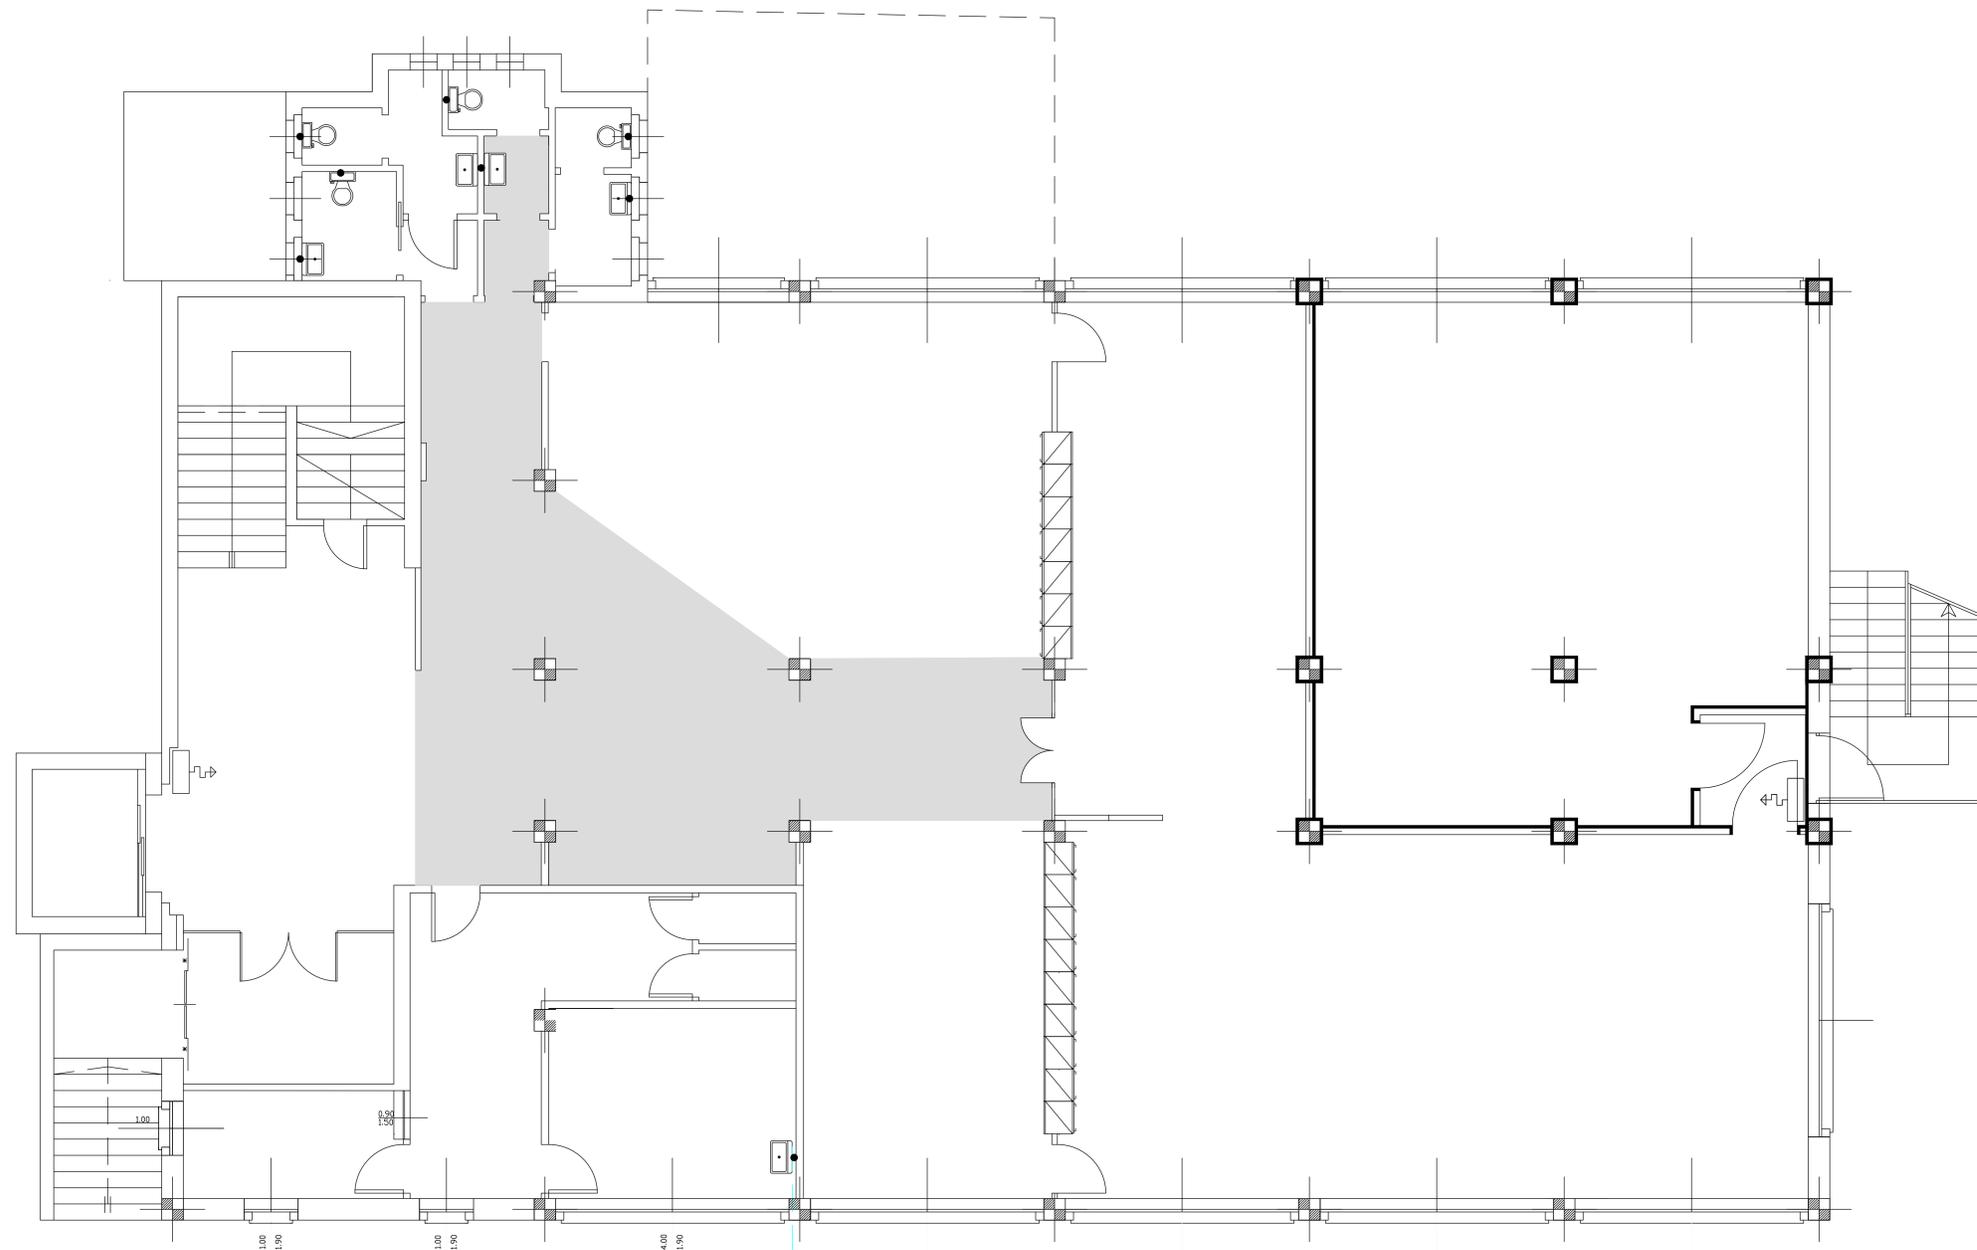

■ CONTROSOFFITTO ESISTENTE

IL COMMITTENTE



DIREZIONE REGIONALE
LOMBARDIA
Via M. Gonzaga, 6
MILANO

IL DIRETTORE REGIONALE
Dott. Giuliano Quattrone

INPS
ISTITUTO NAZIONALE PREVIDENZA SOCIALE

Objetto:
**RISTRUTTURAZIONE FRONT OFFICE E INSTALLAZIONE RICAMBIO ARIA PIANO RIALZATO
AGENZIA TERRITORIALE DI MANERBIO (BS) - Corso Palestro n. 55/A**

COORDINAMENTO ATTIVITA' TECNICO EDILIZIA
Via M. Gonzaga, 6 MILANO

IL RESPONSABILE DEL PROCEDIMENTO
Arch. Marcello Perazzo

PROGETTISTI

<p>PROGETTO ARCHITETTONICO Geom. Germana Oriente (Tecnico INPS)</p> <p>PROGETTO IMPIANTI ELETTRICI</p>	<p>PROGETTO CLIMATIZZAZIONE Per. Ind. Egidio Dazio (Tecnico INPS)</p>
--	--

DIREZIONE LAVORI
Geom. Germana Oriente
(Tecnico Dipendente Inps)

TAV. I/t T

IMPRESA

Titolo: **CONTROSOFFITTO ESISTENTE**

Scala: 1:100	Data: 29/06/2018	Filo:
Aggiorn.:	Aggiorn.:	Aggiorn.:

QUESTO DISEGNO E' DI PROPRIETA' INPS - TUTTI I DIRITTI SONO RISERVATI A NORMA DI LEGGE