



Data di pubblicazione: 31/05/2019

Nome allegato: *I_1 Model (1).pdf*

CIG: 790346841E;

Nome procedura: *Appalto lavori di "Fornitura posa in opera di apparecchi illuminanti ai piani terra, 3°, 4°, 5°, 6° e 7° della Sede regionale INPS Puglia"*

DESCRIZIONE

SEDE REGIONALE INPS PUGLIA
via Putignano 108

Lavori di:
IMPIANTO DI ILLUMINAZIONE
PIANO TERRA

PROGETTISTI

per. Ind. **Ruggiero Frisario - Ufficio Tecnico INPS Puglia**

TAVOLE:























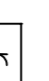

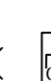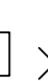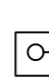1.1



DITTA ESECUTRICE

Scala: 1/100
Data: / /
Nome File:

Unità e firme:

LEGENDA IMPIANTO ELETTRICO

-  tubazione a parete da incasso
-  canalizz. a parete in pvc in controsoffitto
-  canalizz. in metallo in controsoffitto
-  cavoletto
-  cassetta principale di derivazione
-  quadro elettrico di piano o di zona
-  cassette di derivazione
-  interruttore di emergenza in custodia per archivio
-  punto presa, scatola con n.3 prese a passo doppio 10/16A+T e n.2 prese schuko 16A+T
-  punto presa, scatola con n.1 presa a passo doppio 10/16A+T
-  punto presa 2x16A + T protetta con int. aut. m. t. 2x16 A
-  punto presa doppia di cablaggio
-  punto luce
-  interruttori
-  interruttore bipolare
-  apparecchi illuminante autonomo di sicurezza
-  apparecchi illuminante a pannello o sospensione
-  apparecchi illuminante a pannello >=44
-  apparecchi illuminante a pannello >=44
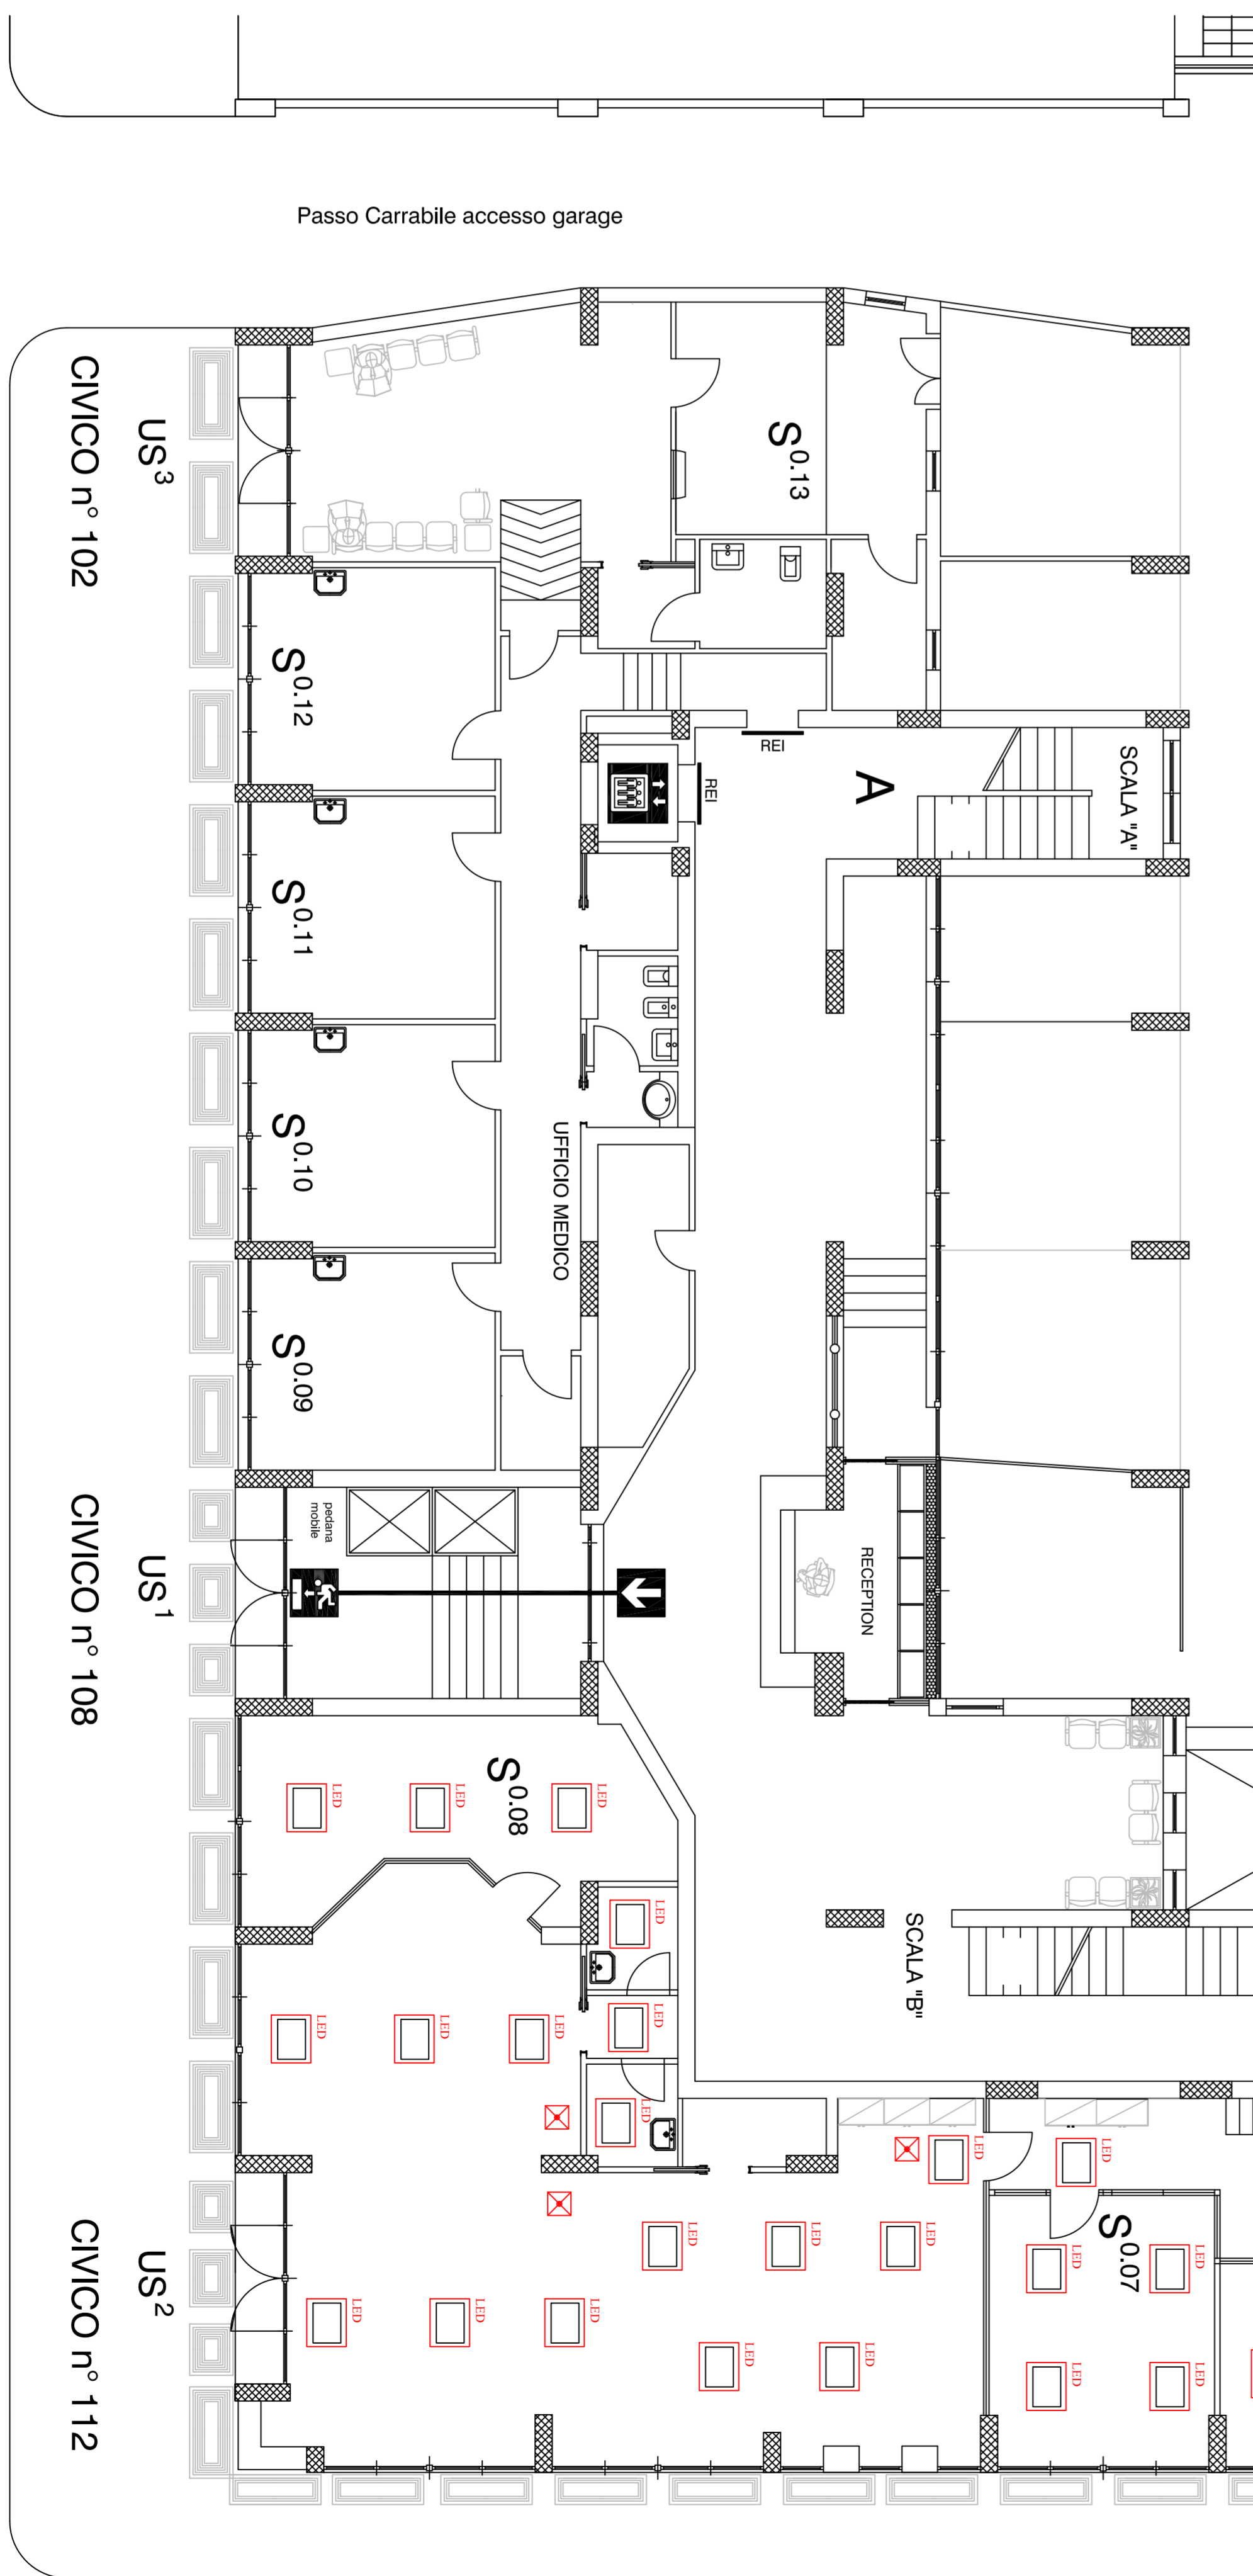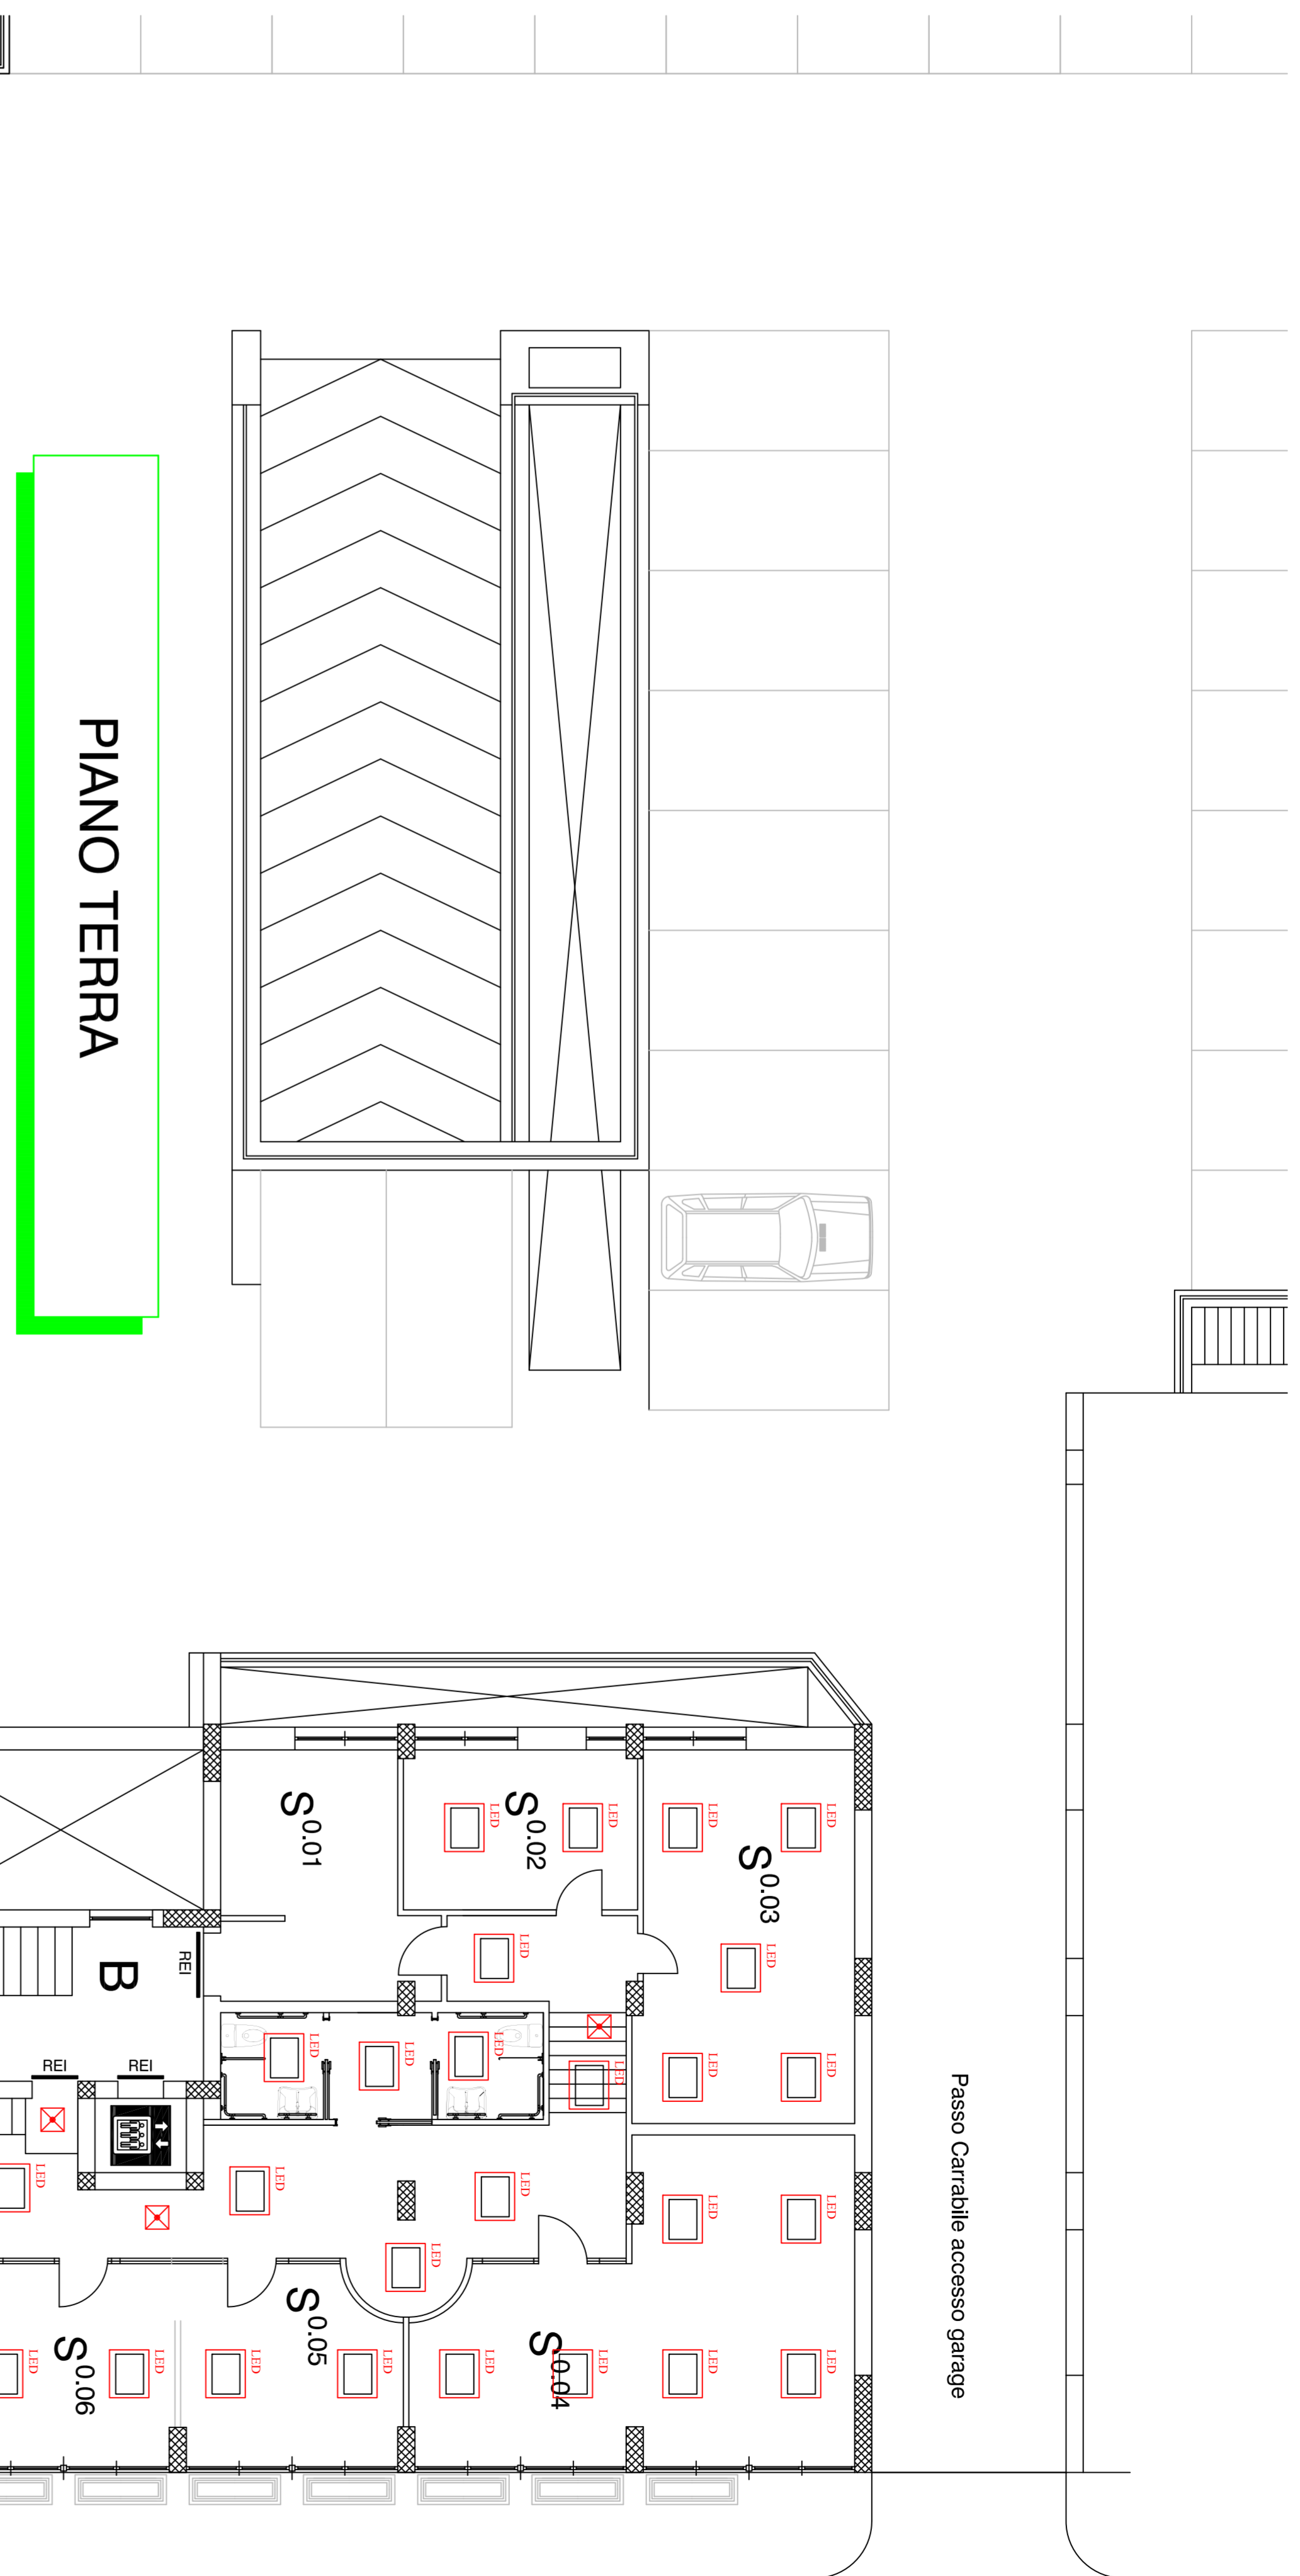

○ voi siete qui

PORTA TAQUAFUOCO

Via Cairolì

Via Putignano