




**Data di pubblicazione:** 12/11/2019

**Nome allegato:** *\_A1\_Rilievo-signed.pdf*


**CIG:** 8078463E8C;

**Nome procedura:** *RDO n.2442455 - Risanamento conservativo con ripristino e rinnovo degli elementi costitutivi e impianti piano terra - Sede Provinciale INPS BAT via Guido Rossa n. 12 - Andria*


PIANTA PIANO 1° AMMEZZATO

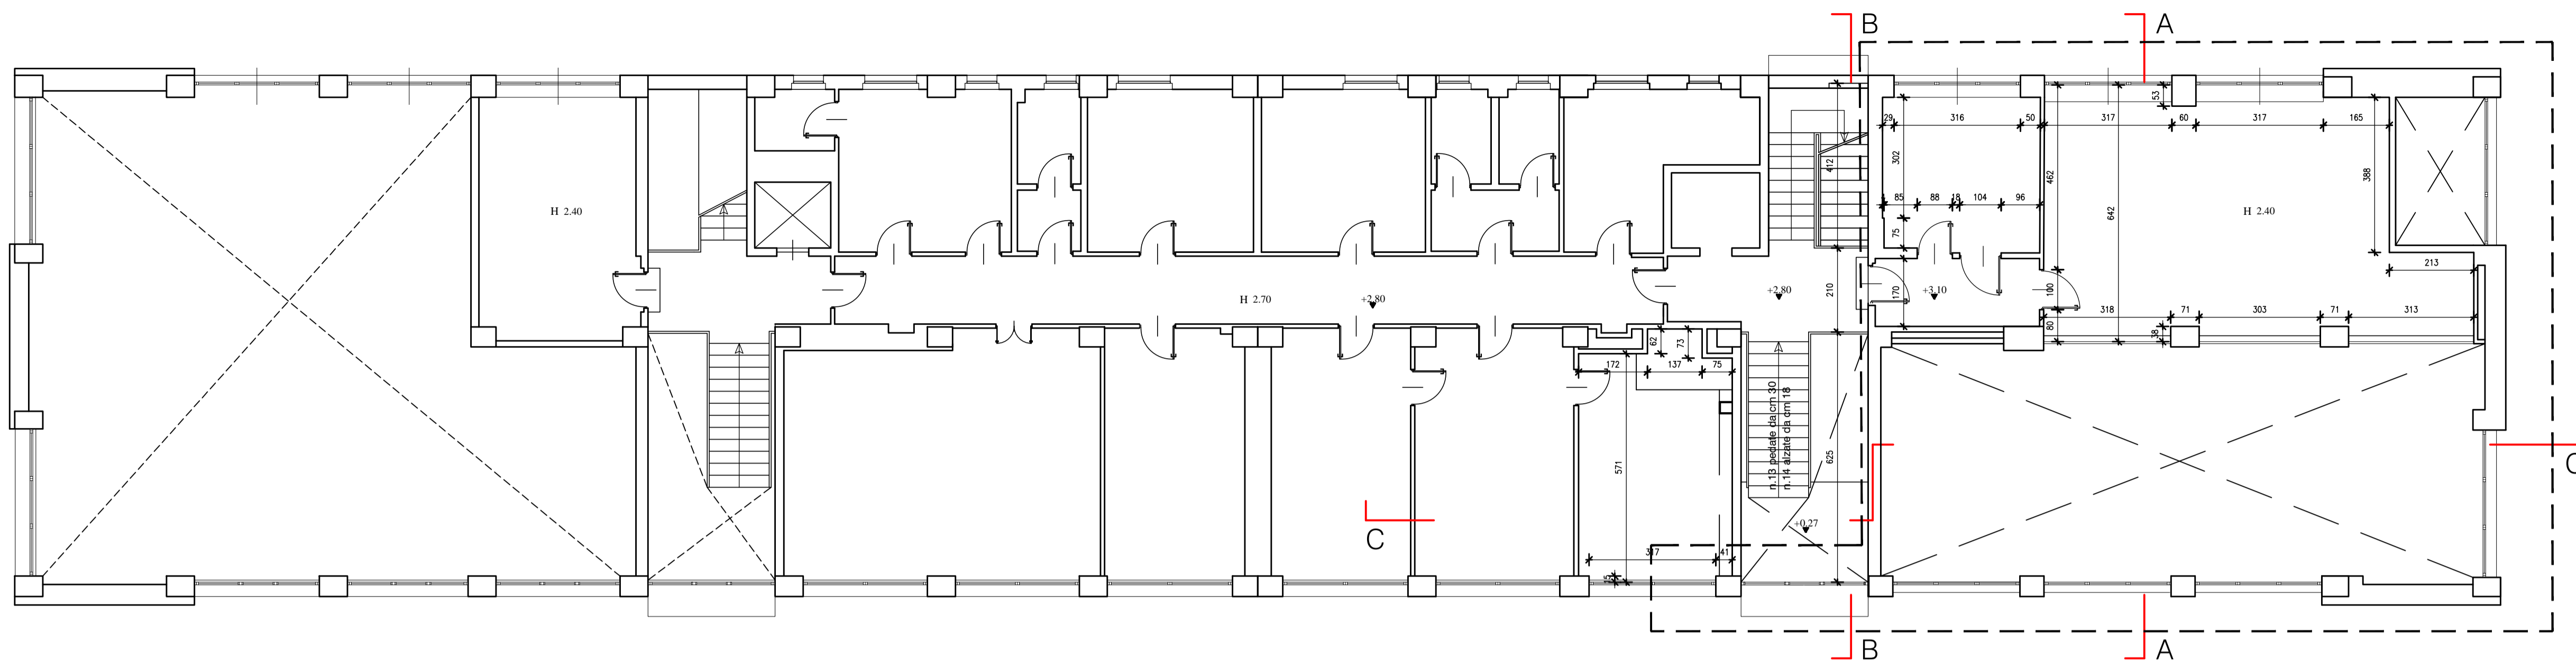


PIANTA PIANO TERRA

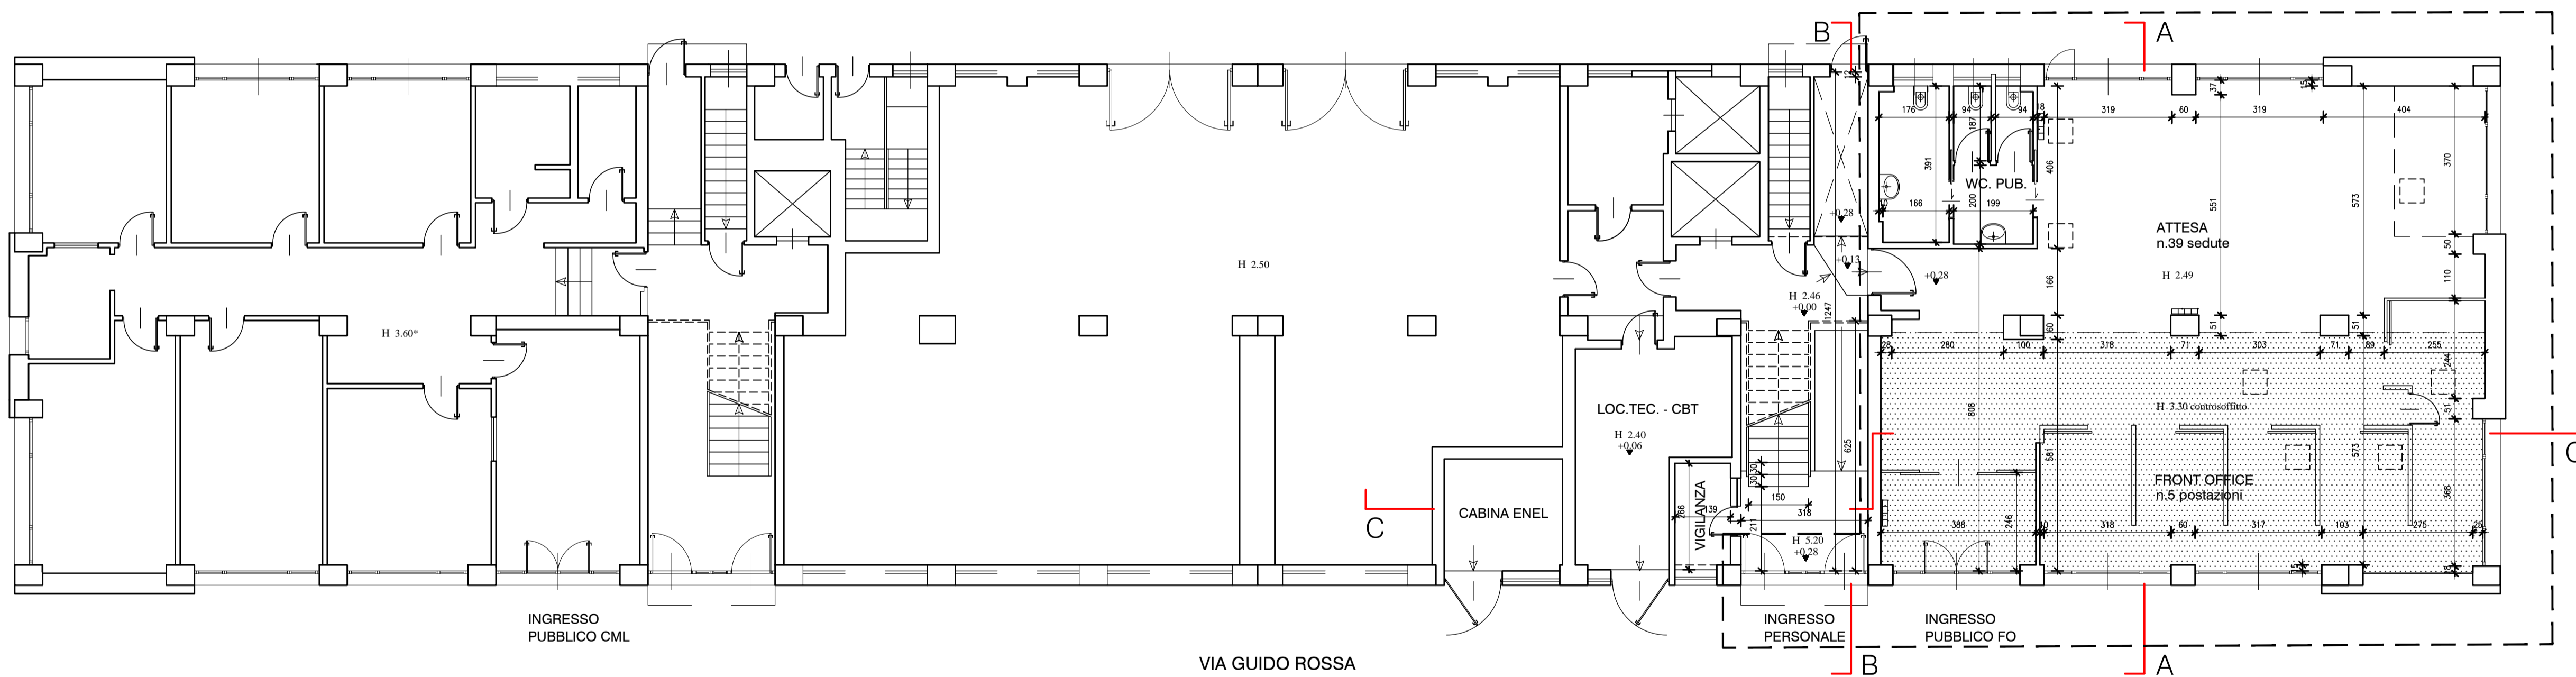


SEZ. A - A

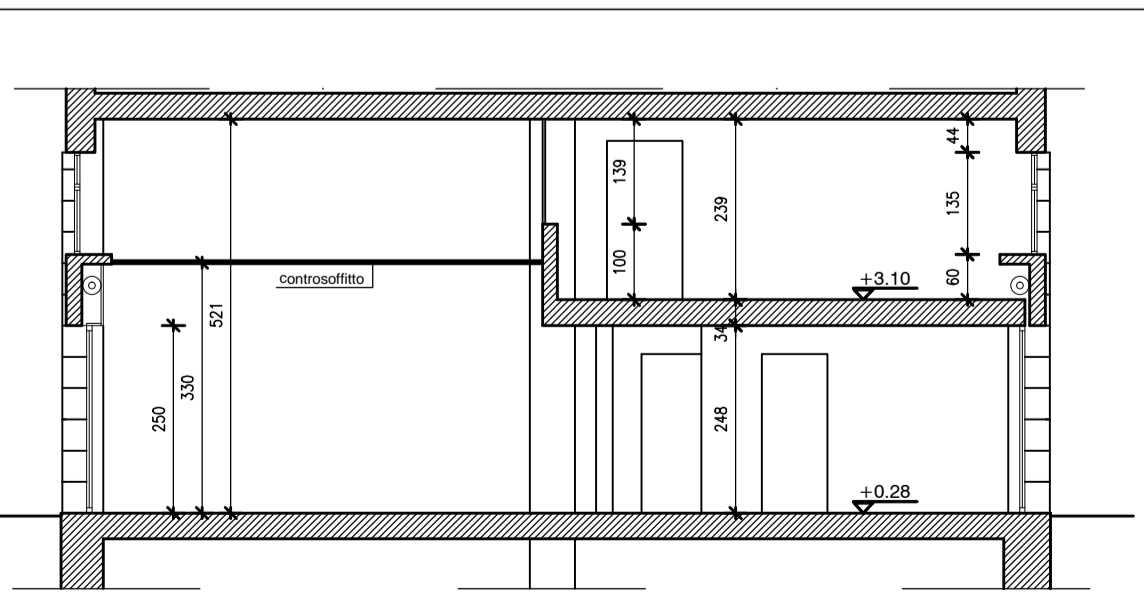

SEZ. B - B

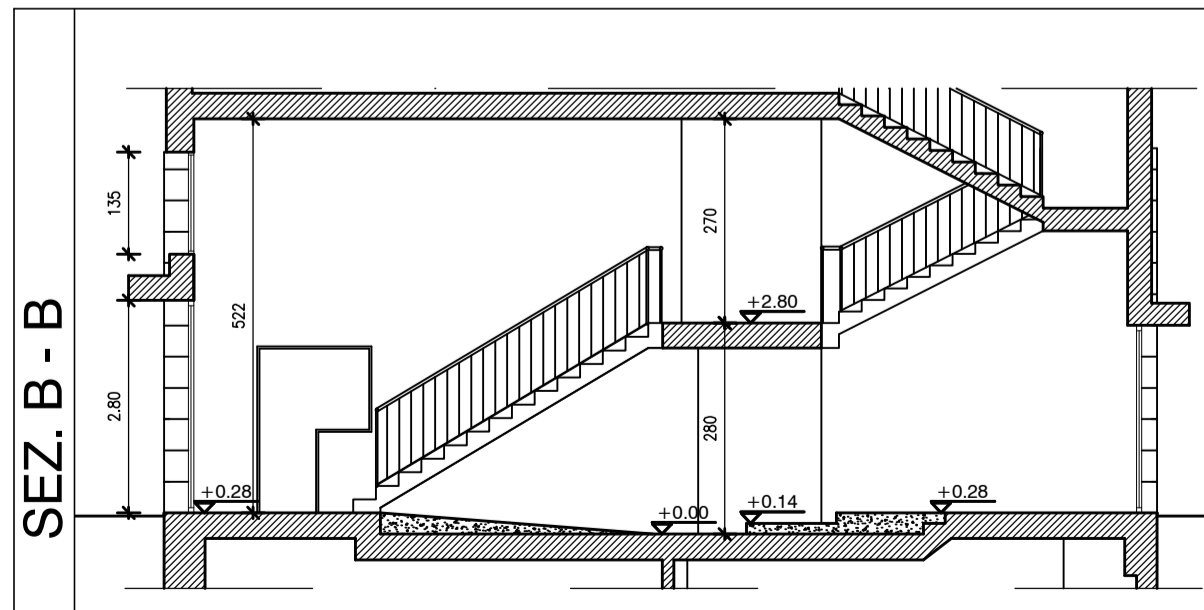

SEZ. C - C

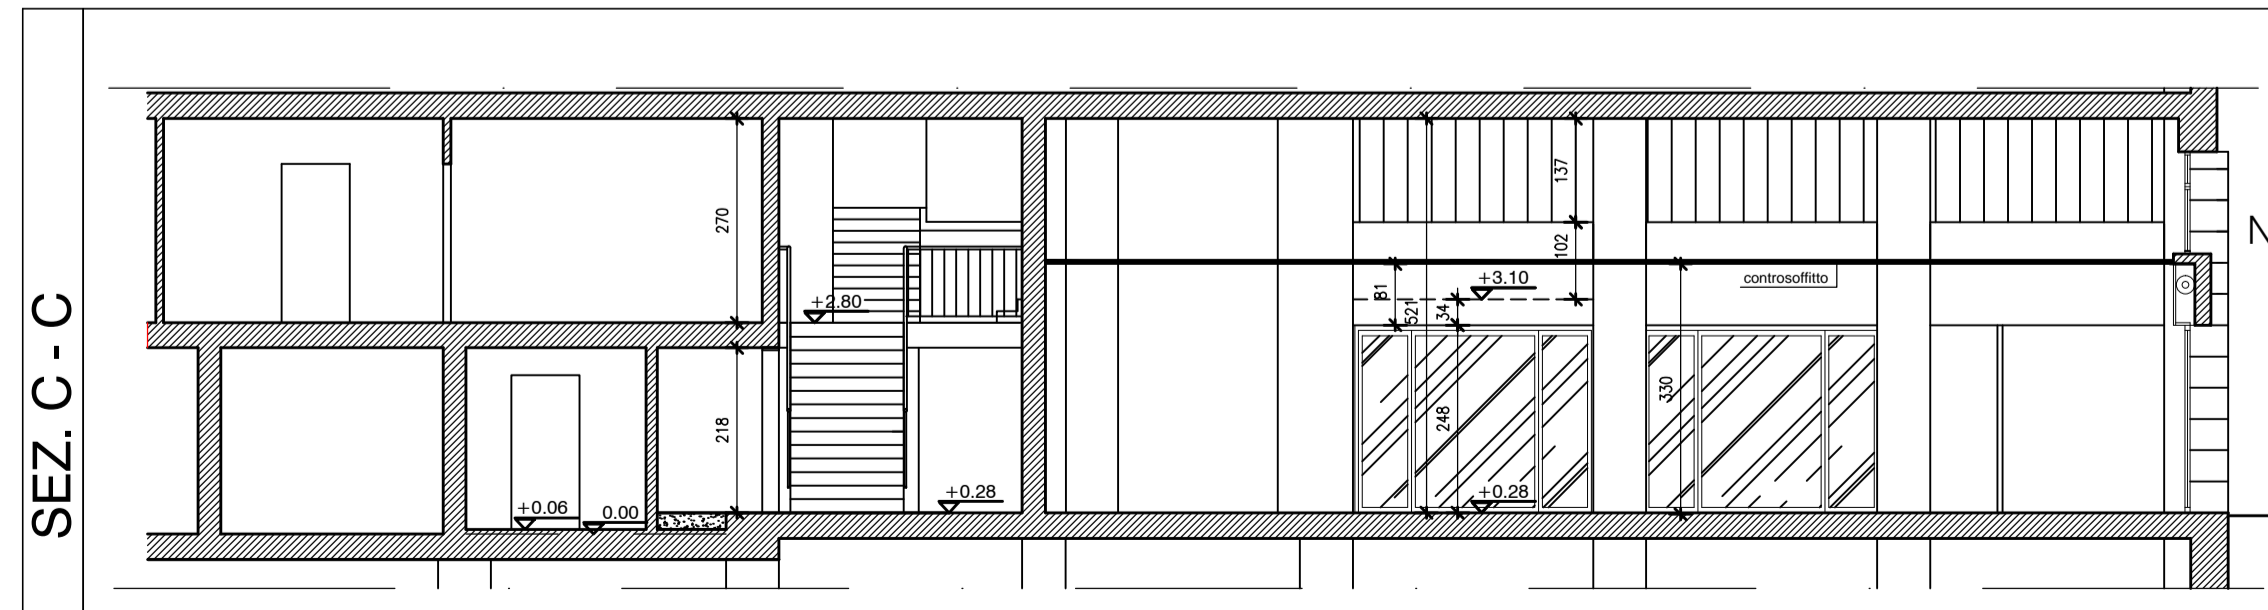

RILIEVO DELLO STATO ATTUALE



**SEDE PROVINCIALE INPS ANDRIA**  
via Guido Rossa n. 12

**RISANAMENTO CONSERVATIVO  
CON RIPRISTINO E RINNOVO DEGLI  
ELEMENTI COSTITUTIVI E IMPIANTI  
UFFICI E ZONE PUBBLICO  
AL PIANO TERRA**

tavola:

**A/1**

**PROGETTO  
Rilievo dello stato attuale**

progettazione: COORDINAMENTO TECNICO EDILIZIO INPS

scala:  
**1:100**

responsabile unico del procedimento  
**Ing. Nicola Borraccia - CTE Puglia**  
progettazione generale ed architettonica  
**Ing. Michele Porcelli - CTE Puglia**  
**arch. Cinzia Colaiuta - CGTE Direzione Generale**  
progettazione impianti climatizzazione  
**per. Ind. Savino Restaino - CTE Puglia**  
progettazione impianti elettrici e cablaggio  
**per. Ind. Ruggiero De Sario - CTE Puglia**

file:  
montemesola/progetto/...

data:  
**01/10/2019**

aggiornamenti:

committente: DIREZIONE GENERALE INPS - via Ciro Il Grande 21 - Roma

firme e timbri:

**Direzione Regionale Puglia**