



PIANTA COPERTURA
STATO DI PROGETTO

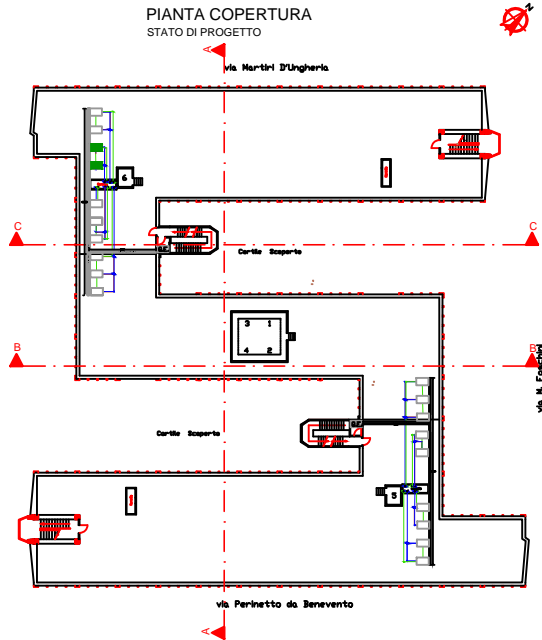

PIANTA PIANO TERZO
STATO DI PROGETTO

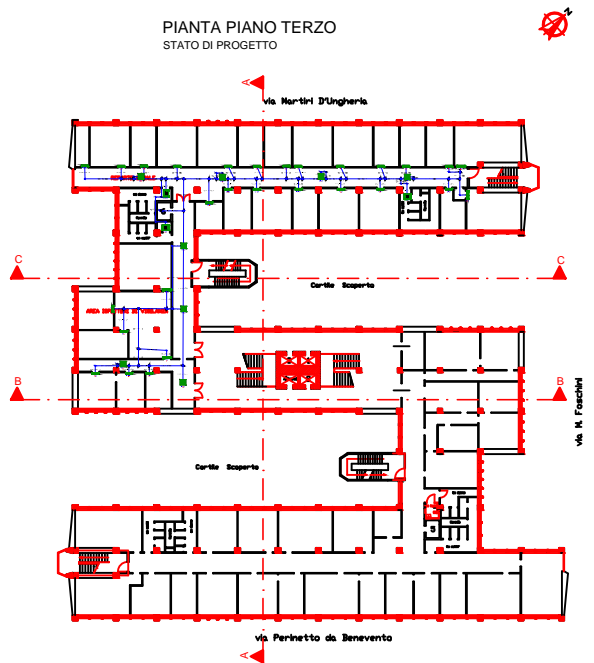

	DIREZIONE REGIONALE PER LA CAMPANIA UFFICIO TECNICO DI NAPOLI Via S. Lucia - 80138 - NAPOLI		
	SEDE PROVINCIALE DI BENEVENTO VIA PERINETTO DA BENEVENTO, 28 - BENEVENTO TEL. 0824/271111 - FAX 0824/271112		
TIPOLOGIA N. 1 IC.03a	SERVIZIO DI INGEGNERIA ING. GIUSEPPE MARINO VIA S. LUCA, 10 - 80138 NAPOLI TEL. 081/5411111		
DATA 05/07/2014	SCALA 1:1000	DATA 05/07/2014	
AUTORE Agostini	VERIFICATO MARINO	DATA 05/07/2014	