



Pianta piano terzo
SETTORE 1

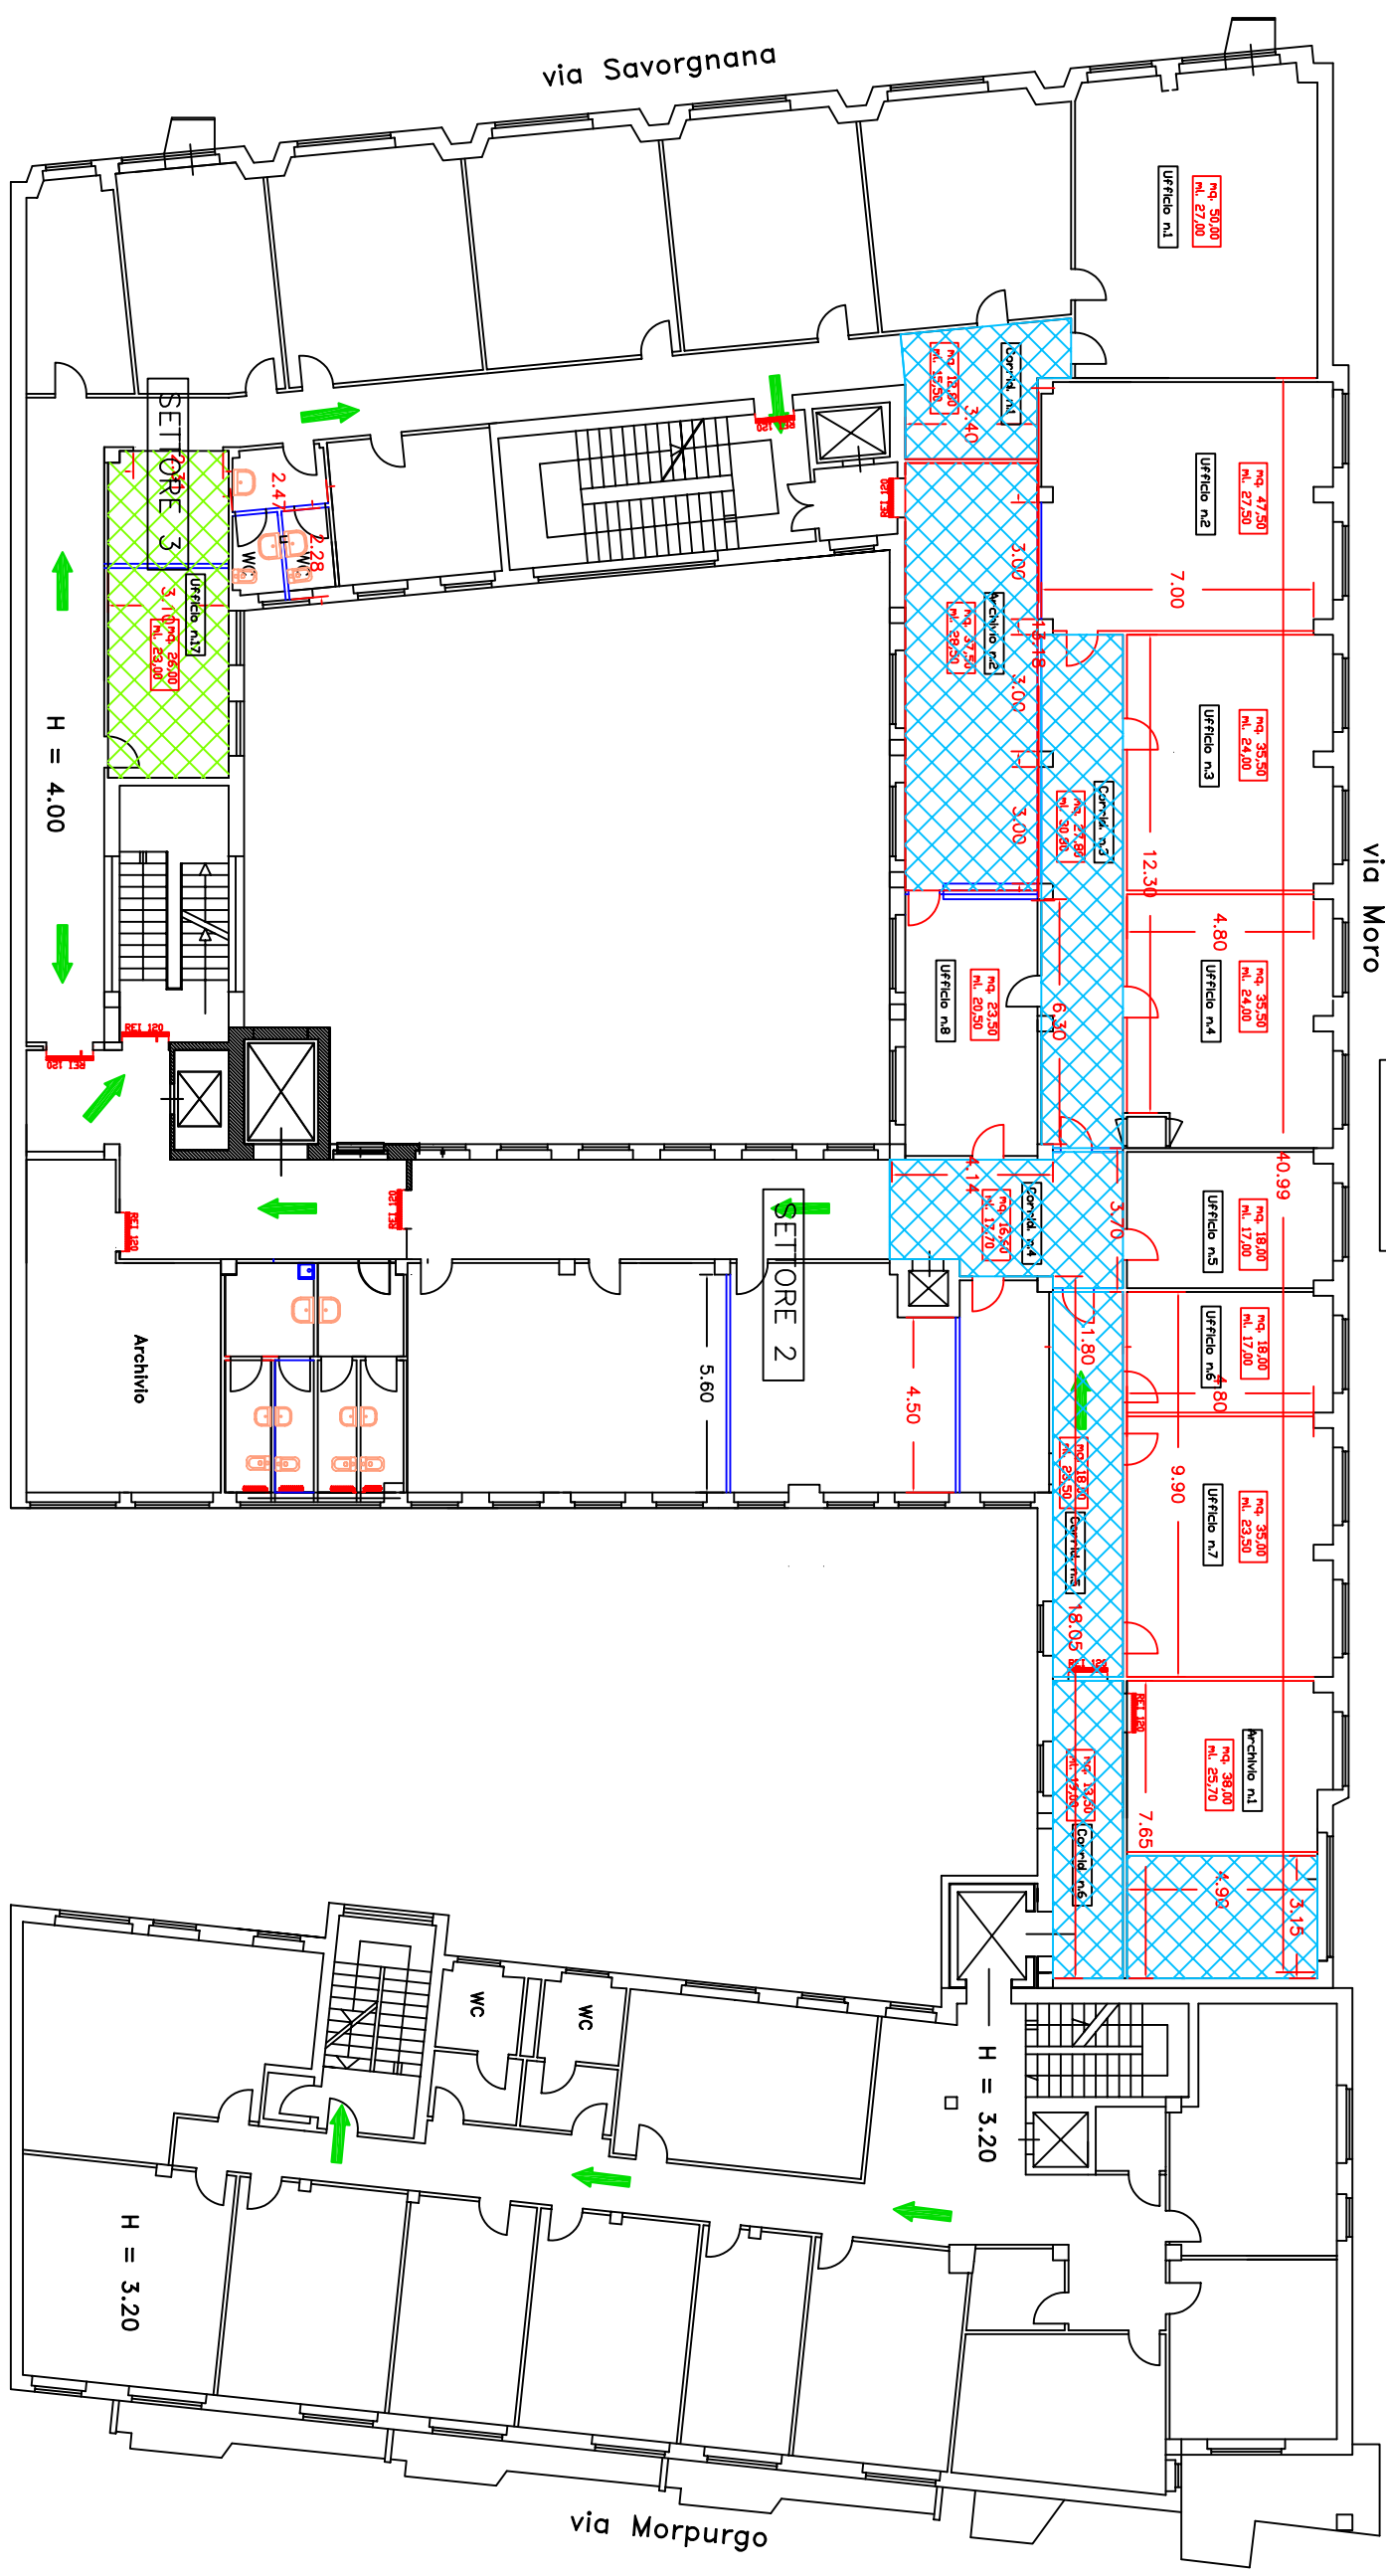

- parete mobile
- parete cartongesso
- parete in muratura
- controsoffitto
- pavim. prefinito

	Progettato da Arch. Bruno Colantonio		TAV. 2
	Approvato da		
SEDE REGIONALE FRIULI-VENEZIA GIULIA Via C. Battisti, 10 - 34125 TRIESTE			Scala 1:200
AREA TECNICO EDILIZIA		PROGETTO PIANO TERZO DEMOLIZIONI	