



Data di pubblicazione: 07/11/2018

Nome allegato: 003_ascensori esecutivo PT_12-7-18-signed.pdf

CIG: 5427959D74;

Nome procedura: *Lavori di adeguamento degli impianti elevatori e messa a norma delle vie di fuga sede D.G. INPS di Via C. Beccaria, n. 29 – Roma.*

PIANO TERRA

DESTINAZIONI D'USO DEL PIANO: HALL INGRESSO/UFFICI

Interventi previsti al piano:

Opere murarie di allargamento del vano, sostituzione di porta, telaio e rivestimenti degli imbotti, soglia (a), rivestimento frontale con pannello ignifugo

Interventi previsti al piano:

Rimozione di porta, telaio, controtelaio, rivestimenti, chiusura del vano con muratura REI60, ripristino dello zoccolino in marmo, rasatura e tinteggiatura della parete.

Interventi previsti al piano:

Opere murarie di allargamento del vano e Sostituzione di porte, telai e rivestimenti imbotti, soglia (b), rivestimento frontale con pannello ignifugo, porte in vetro scale da eliminare

Interventi previsti al piano:

Opere murarie di allargamento del vano e Sostituzione di porte, telai e rivestimenti imbotti, soglia (c), rivestimento frontale con pannello ignifugo


Accessi Romagnosi




Interventi previsti al piano:

Apposizione fermi sugli infissi interni per evitare apertura delle porte in cristallo temperato di aprirsi contro il verso di esodo

Apposizione fermaporte superiori ante via d'esodo su Romagnosi

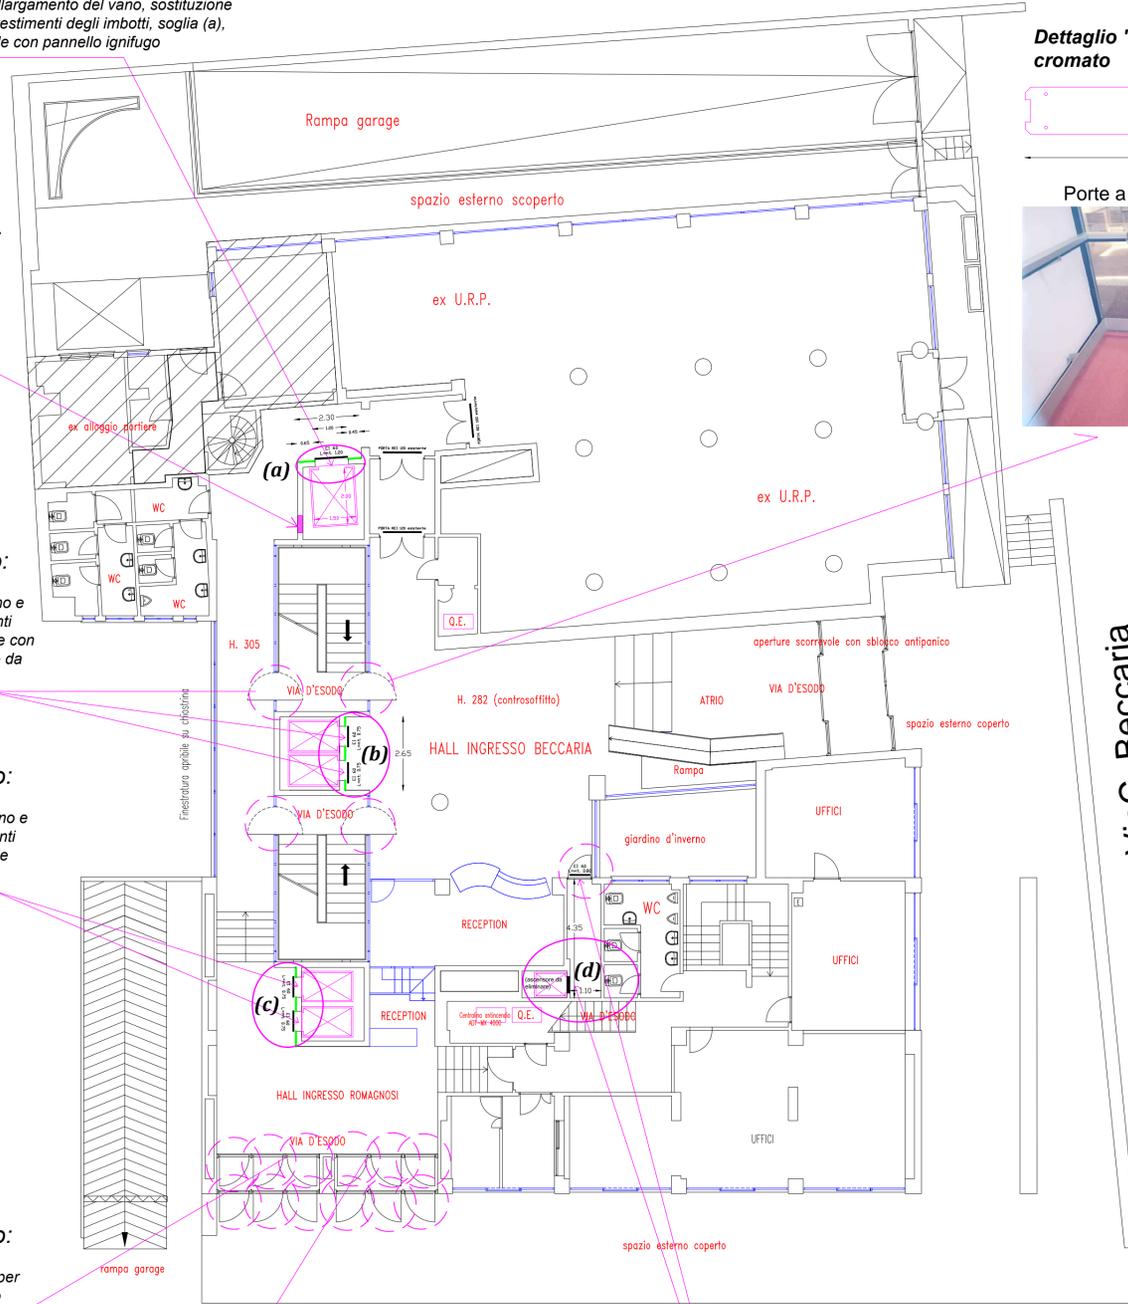


Dettaglio "piaggia" in acciaio cromato rapp. 1:10

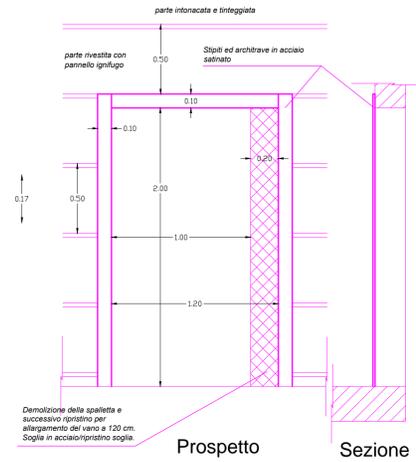


Dettaglio opere edili vano (a) ex montacarichi lato Tevere rapp. 1:20

Dettaglio opere edili vano (b) lato Beccaria rapp. 1:20

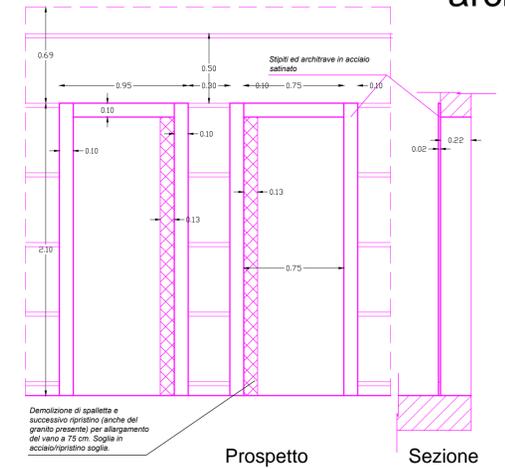

Dettaglio opere edili vano ascensore (d) rapp. 1:20

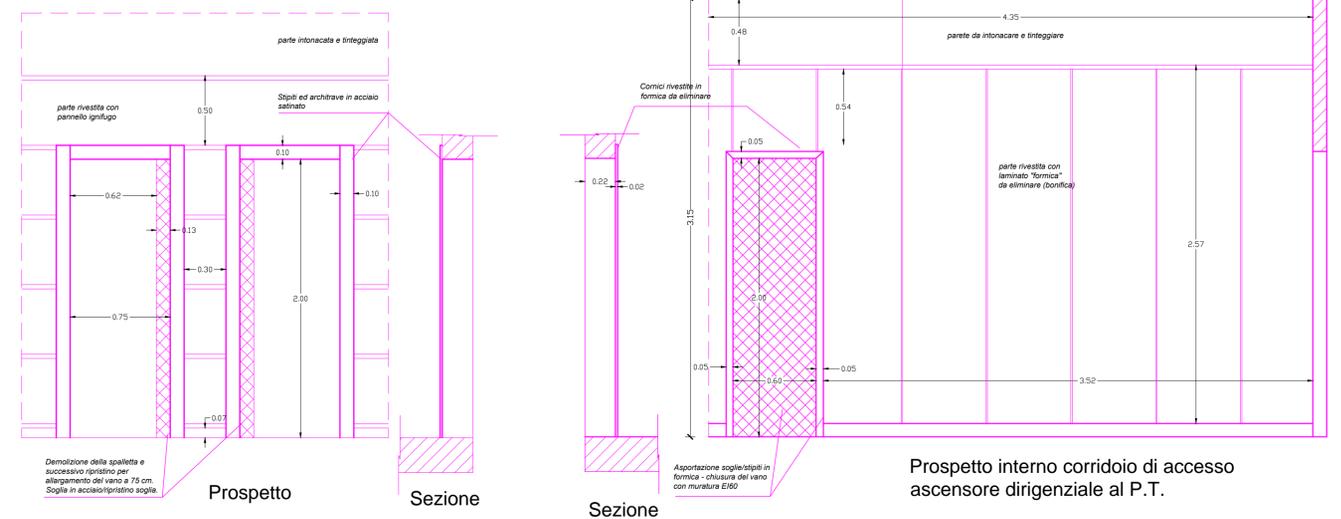


Dettaglio opere edili vano duplex (c) lato Romagnosi rapp. 1:20

Porte a vetro corridoio dirigenziale



La larghezza dei vani porta corrisponde a quella attuale. Da verificare lo spessore dei muri. Dimensioni tratte dagli esecutivi del 1963

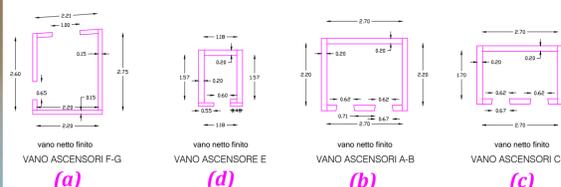

Via G.D. Romagnosi

Interventi previsti al piano:

Eliminazione ascensore dirigenziale (E) e bonifica vano corsa. Chiusura porta di accesso con tamponatura EI 60. Messa in opera porta EI 60 in sostituzione di quella in cristallo. Romozione formica pareti

Particolari architettonici sbarchi

f.to Ing. Laura Gianzi

INPS
Istituto Nazionale Previdenza Sociale

COORDINAMENTO GENERALE TECNICO EDILIZIO
COORDINAMENTO GENERALE - VIALE A. BALLARIN, 42 - ROMA
CTR - LAZIO - VIALE R. MARGHERITA, 206 - ROMA

Sede D.G. INPS - Coordinamento Generale Legale - Coordinamento Legale Distrettuale di Roma
LAVORI DI RIFACIMENTO DEGLI IMPIANTI ELEVATORI E MESSA A NORMA VIE DI FUGA PRESSO LA SEDE INPS D.G. DI VIA CESARE BECCARIA, 29 - ROMA

PIANTA PIANO TERRA ARCHITETTONICO - OPERE EDILI: OPERE NEI VANI ASCENSORE, RIVESTIMENTO SBARCO ASCENSORI, VANI E PARETI

R.U.P.: Arch. David Piervincenzi
Progetto architettonico ed impianti elettromeccanici: Ing. Laura Gianzi

Progetto impianti elettrici elevatori: P.I. Andrea Frascolla
Collaborazione ai computi: Geom. Vito Mainenti
Coordinatore sicurezza progett.: Geom. Giovanni Felici

Scala: 1:100 - 1:20
Data: Luglio 2018
File: _____

TAV. **3**