



**Data di pubblicazione:** 31/05/2019

**Nome allegato:** *I\_4 Model (1).pdf*

**CIG:** 790346841E;

**Nome procedura:** *Appalto lavori di "Fornitura posa in opera di apparecchi illuminanti ai piani terra, 3°, 4°, 5°, 6° e 7° della Sede regionale INPS Puglia"*

DESCRIZIONE

**SEDE REGIONALE INPS PUGLIA**  
via Putignano 108

Lavori di:

# IMPIANTO DI ILLUMINAZIONE PIANO QUINTO

PROGETTISTI

per. Ind. Ruggiero Frisario - Ufficio Tecnico INPS Puglia

TAVOLE:

# 1.4

 
 
 
 
 
 
 
DITTA ESECUTRICE

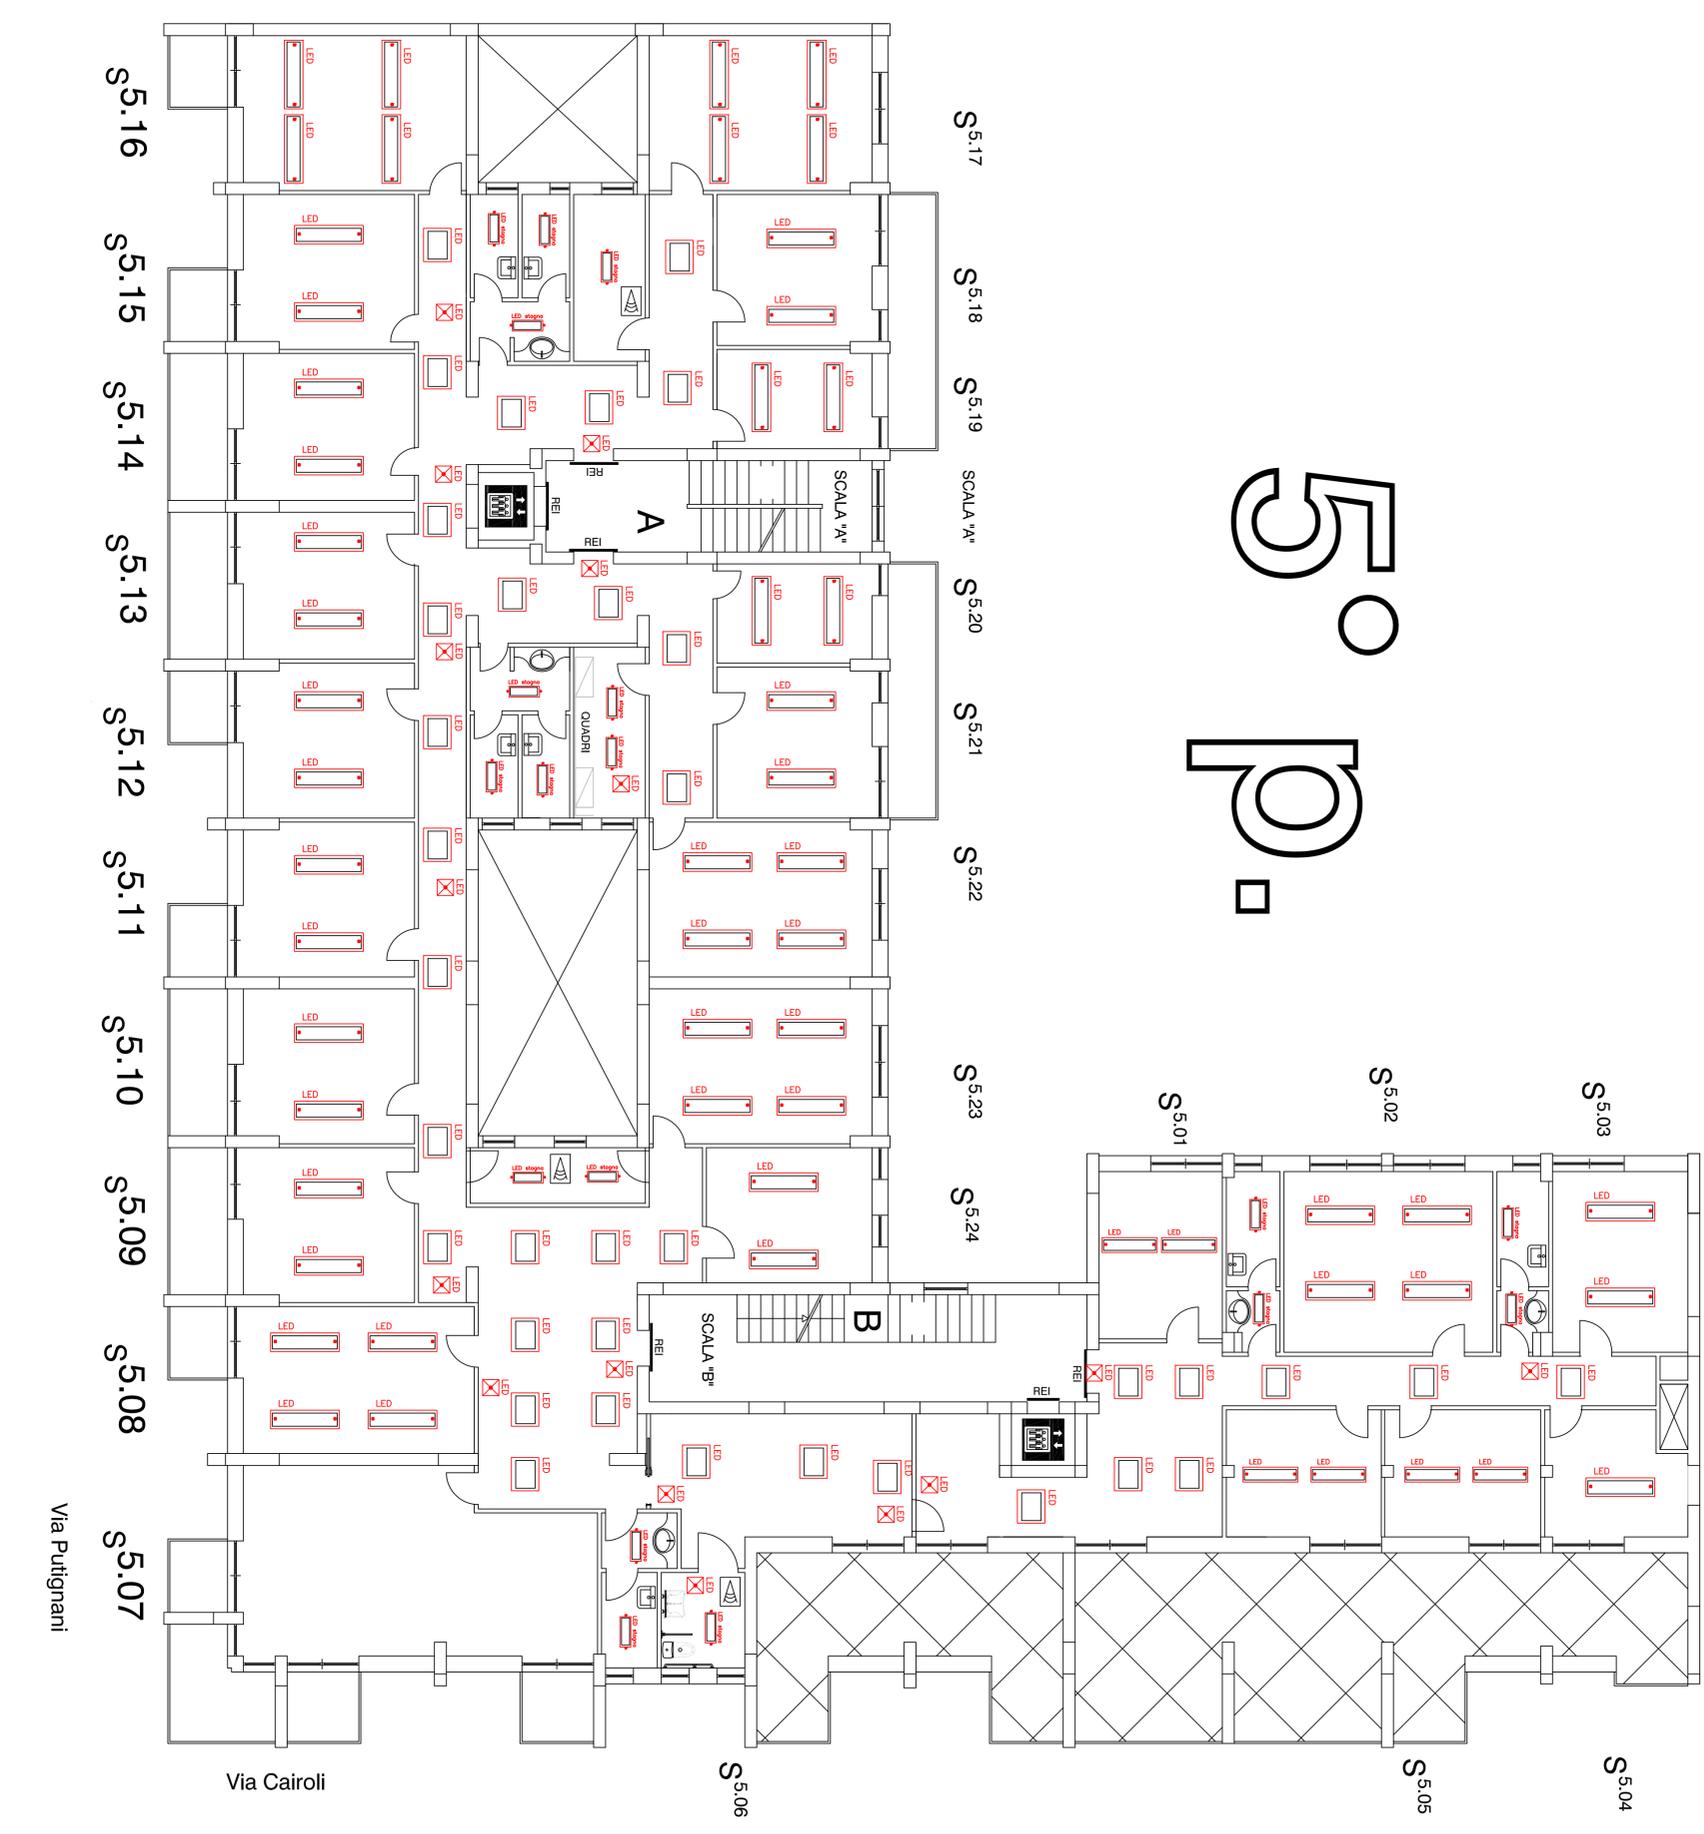
Scala: 1/100

Nome file: .....

Unità e firme:

### LEGENDA IMPIANTO ELETTRICO

 tubazione a parete da incasso  
 canalizz. a parete in pvc in controsoffitto  
 canalizz. in metallo in controsoffitto  
 cassetta principale di derivazione  
 cassetta di derivazione  
 cassetta di derivazione  
 quadro elettrico di piano o di zona  
 armadio di cablaggio  
 interruttore di emergenza in custodia per archivio  
 punto presa, scatola con n.3 prese a passo doppio 10/16A+T e n.2 prese schuko 16A+T  
 punto presa, scatola con n.1 presa a passo doppio 10/16A+T  
 punto presa 2x16A + T protetta con int. aut. m. l. 2x18 A  
 punto presa doppia di cablaggio  
 punto luce  
 punto luce a parete  
 interruttore  
 interruttore  
 interruttore bipolare  
 Suoneria componibile ingresso  
 Luci di chiamata sopra porta + suoneria  
 Pulsante di chiamato a tirante  
 Segnalazione uscita di sicurezza  
 Segnalazione uscita di sicurezza  
# 5.0 p.

Via Putignano

Via Cairoli