


SEDE INPS PAVIA VIALE CESARE BATTISITI

 PORTE DA SOSTITUIRE

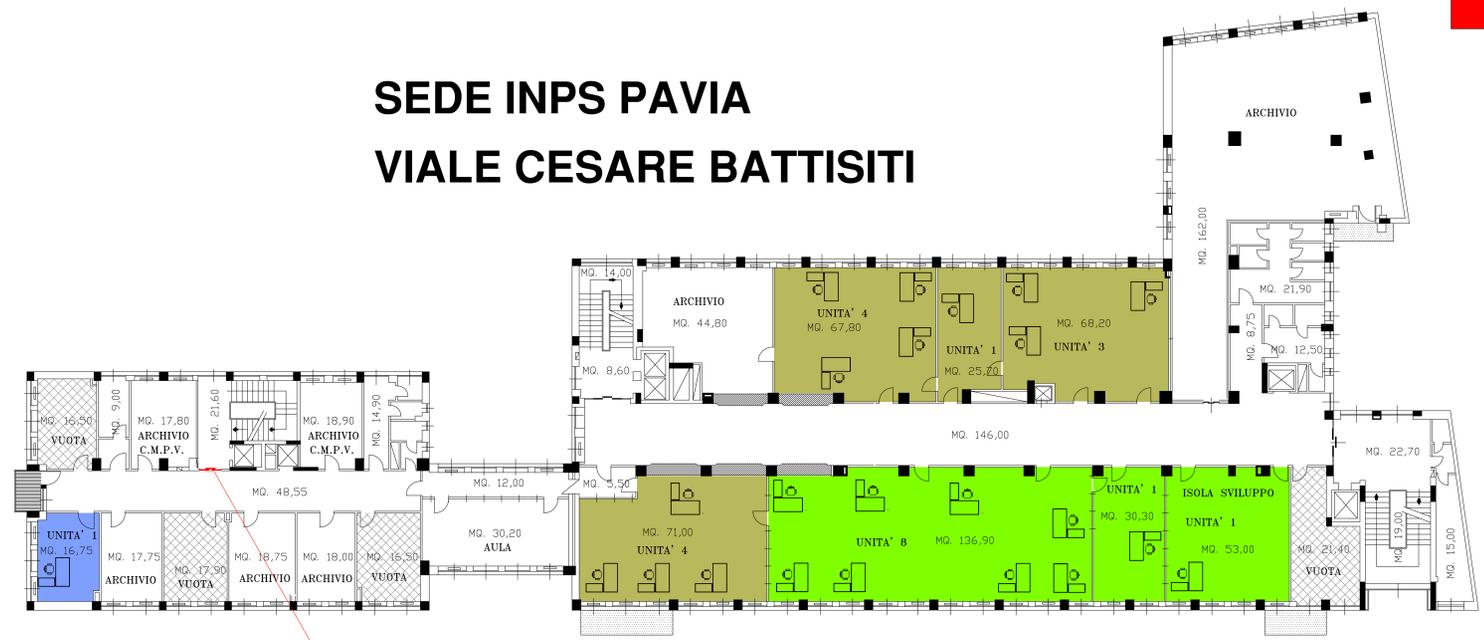

PIANTA PIANO PRIMO

PORTE DA SOSTITUIRE

PROGETTO ESECUTIVO	IL COMMITTENTE  DIREZIONE REGIONALE LOMBARDIA Via M. Gonzaga, 6 MILANO IL DIRETTORE REGIONALE Dott. Antonio Poma	INPS ISTITUTO NAZIONALE PREVIDENZA SOCIALE LAVORI DI SOSTITUZIONE PORTE FER SEDE PROVINCIALE DI PAVIA VIALE CESARE BATTISITI 23- 25-27 COORDINAMENTO ATTIVITA' TECNICO EDILIZIA Via M. Gonzaga, 6 MILANO IL RESPONSABILE DEL PROCEDIMENTO Ing. Domenico Passanti
	PROGETTO ARCHITETTONICO Geom. Marco Primo Rossi	COORDINATORE SICUREZZA Geom. Marco Primo Rossi
	DIREZIONE LAVORI Geom. Marco Primo Rossi	TAV. 2 A
	PROGETTO ARCHITETTONICO PIANO PRIMO	
	Scala: 1:100 Data: 30/09/2015 Foglio: 1/1	Foglio: 1/1 Data: 30/09/2015 Foglio: 1/1