
SEDE INPS PAVIA

VIALE CESARE BATTISTI

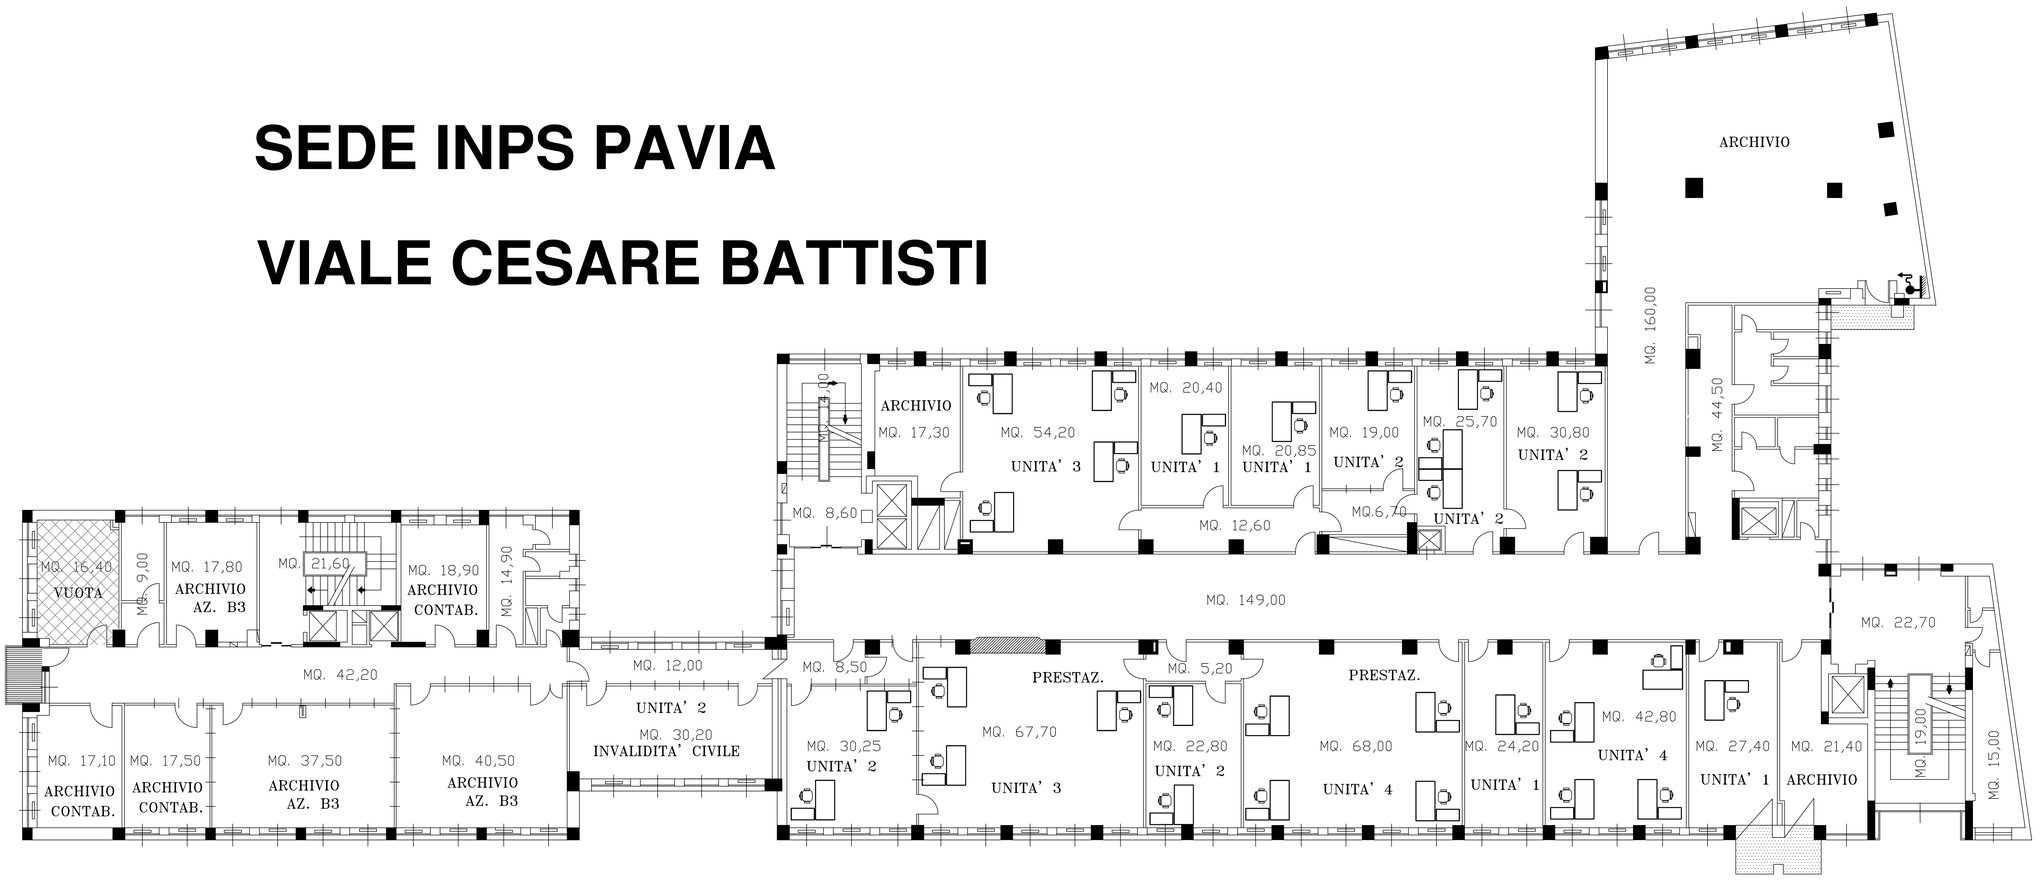

PIANTA PIANO TERZO

INPS	STABILE PAVIA VIALE CESARE BATTISTI 27	TAVOLA 3
	ISTITUTO NAZIONALE PREVIDENZA SOCIALE SEDE PAVIA	
SCALA 1:100	TITOLO PIANO TERZO	AGG.
DATA 10/07/2017		AGG.