


SITUAZIONE ATTUALE

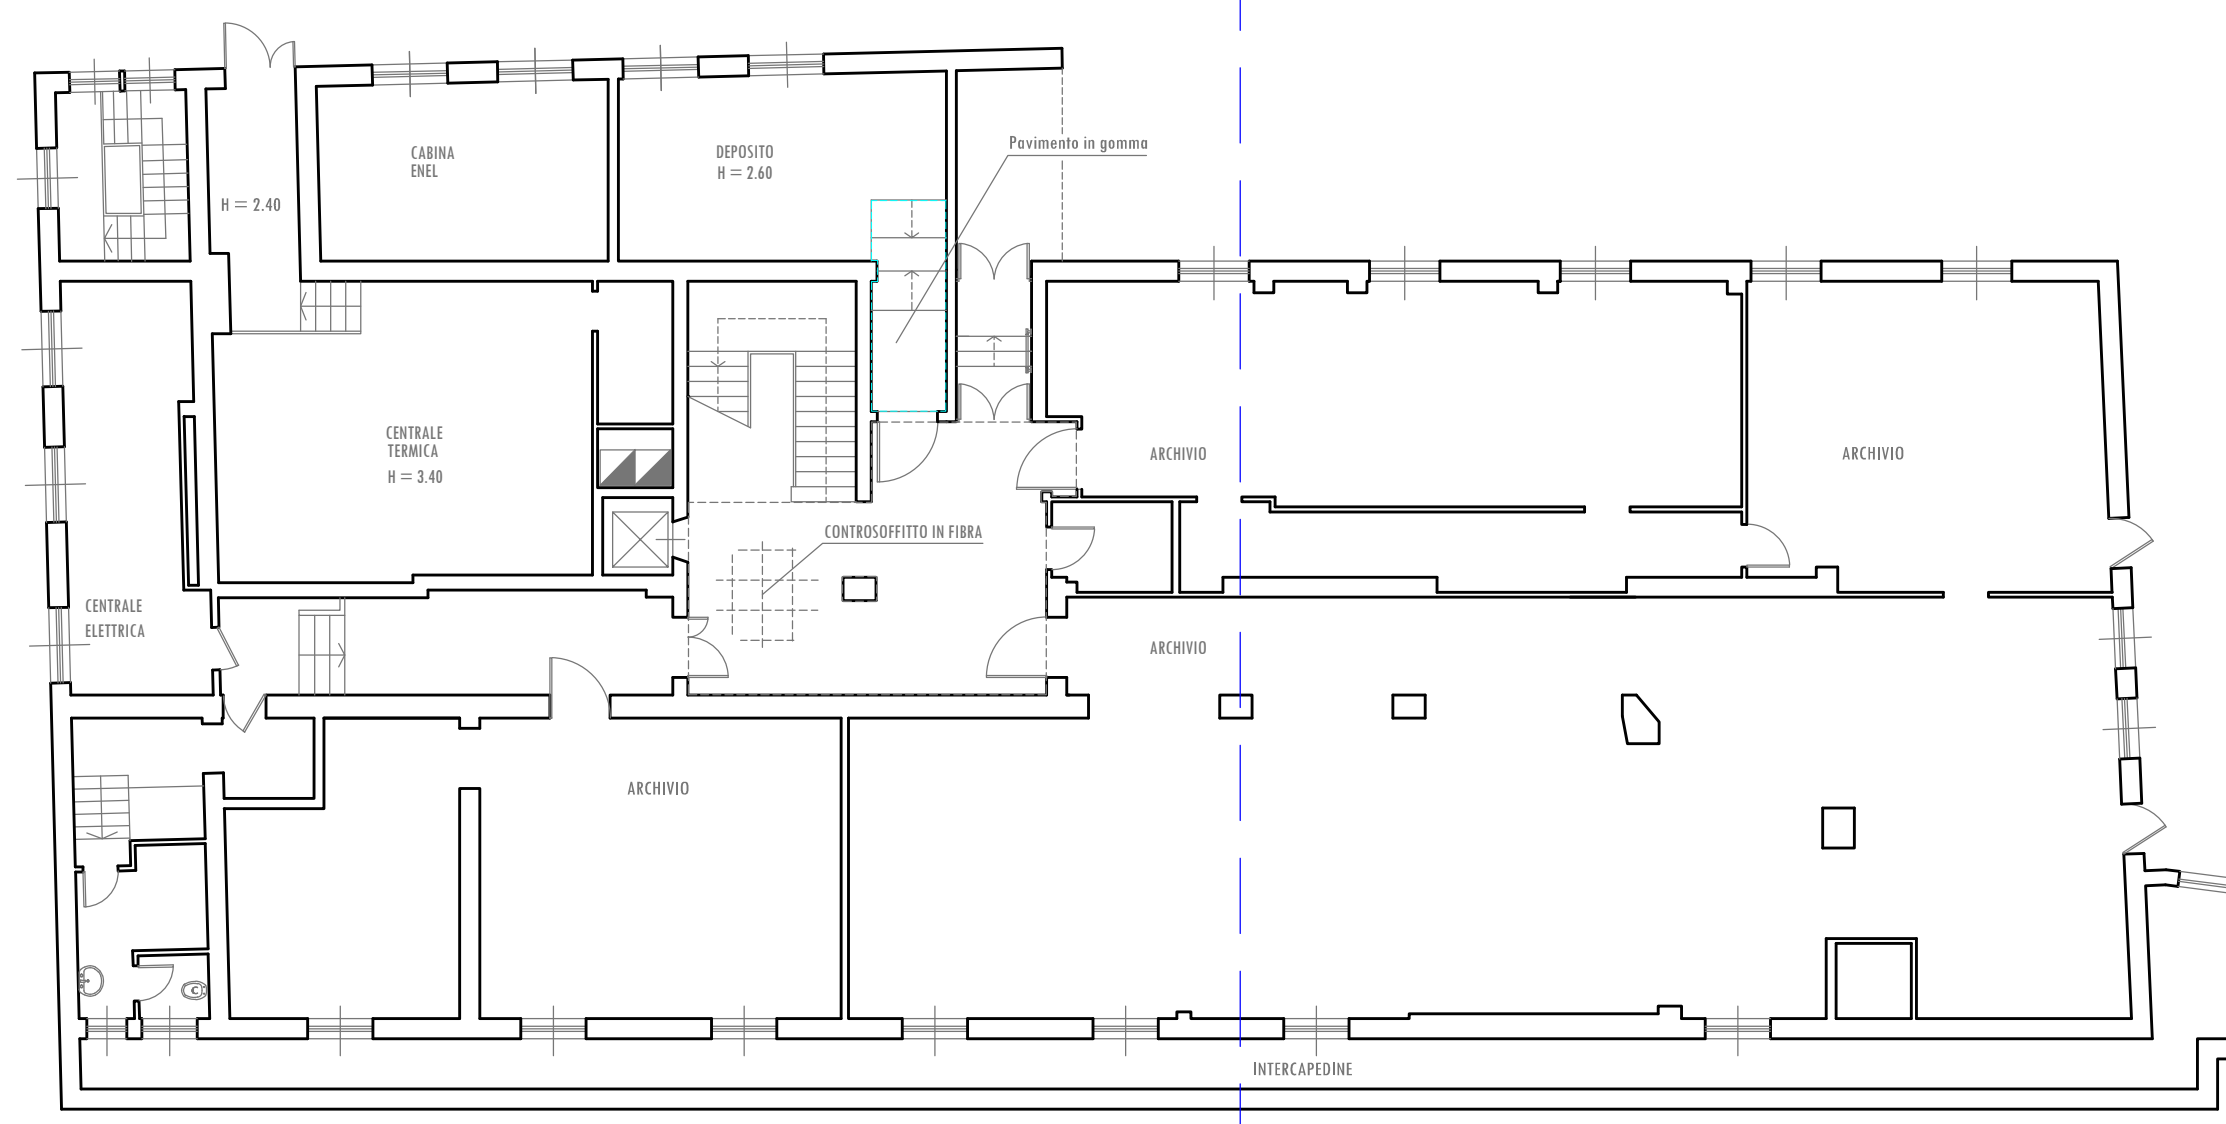

PIANO SEMINTERRATO

CONTROSOFFITTO IN PANNELLI FIBRA MINERALE dim. 60x60


CONTROSOFFITTI



PIANO SEMINTERRATO

- PLAFONIERA IN APPOGGIO 600 x 600 LED
- PLAFONIERA DI EMERGENZA A PARETE CON PITTGRAMMA
- CONTROSOFFITTO IN FIBRA MINERALE 600 x 600 STESSA TIPOLOGIA ESISTENTE


PAVIMENTI

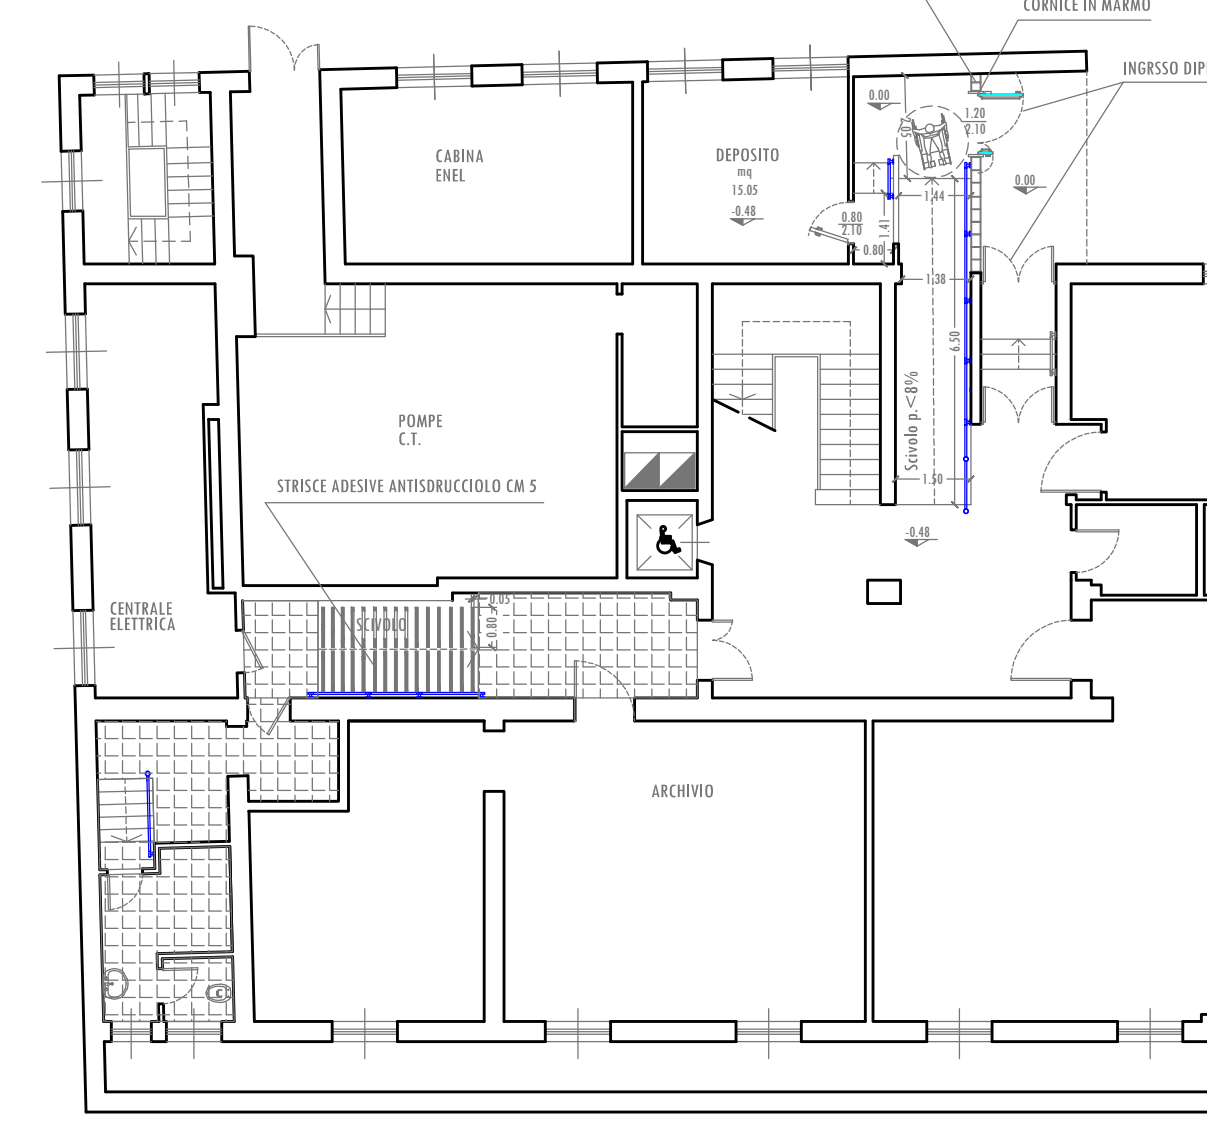

PIANO SEMINTERRATO


Pavimento Gres 30 x 30
Strisce adesive antiscivolo dim. 0.80 x 0.05

DEMOLIZIONI E COSTRUZIONI

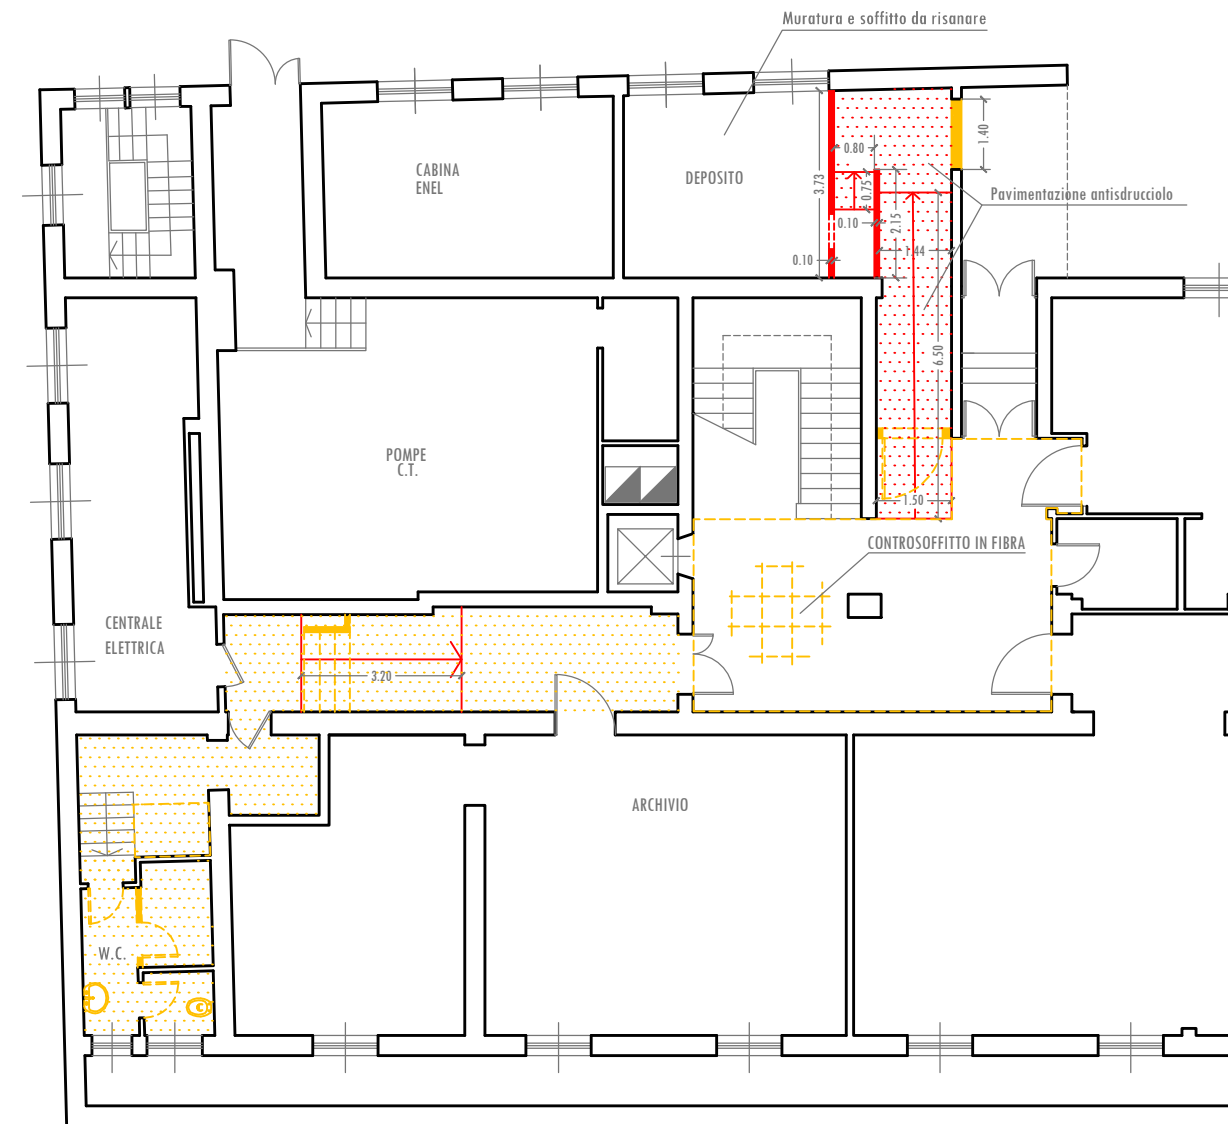


PIANO SEMINTERRATO

DEMOLIZIONI
COSTRUZIONI

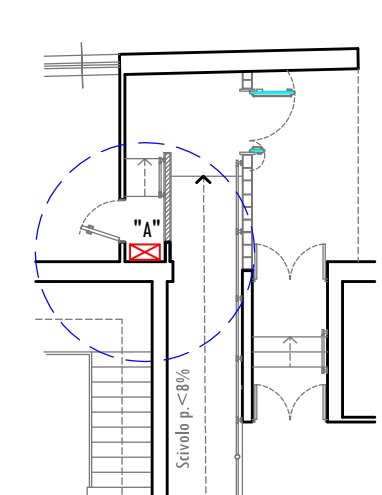


NUOVA POSIZIONE QUADRO ELETTRICO E APPARATI PER BADGE


SITUAZIONE DEFINITIVA

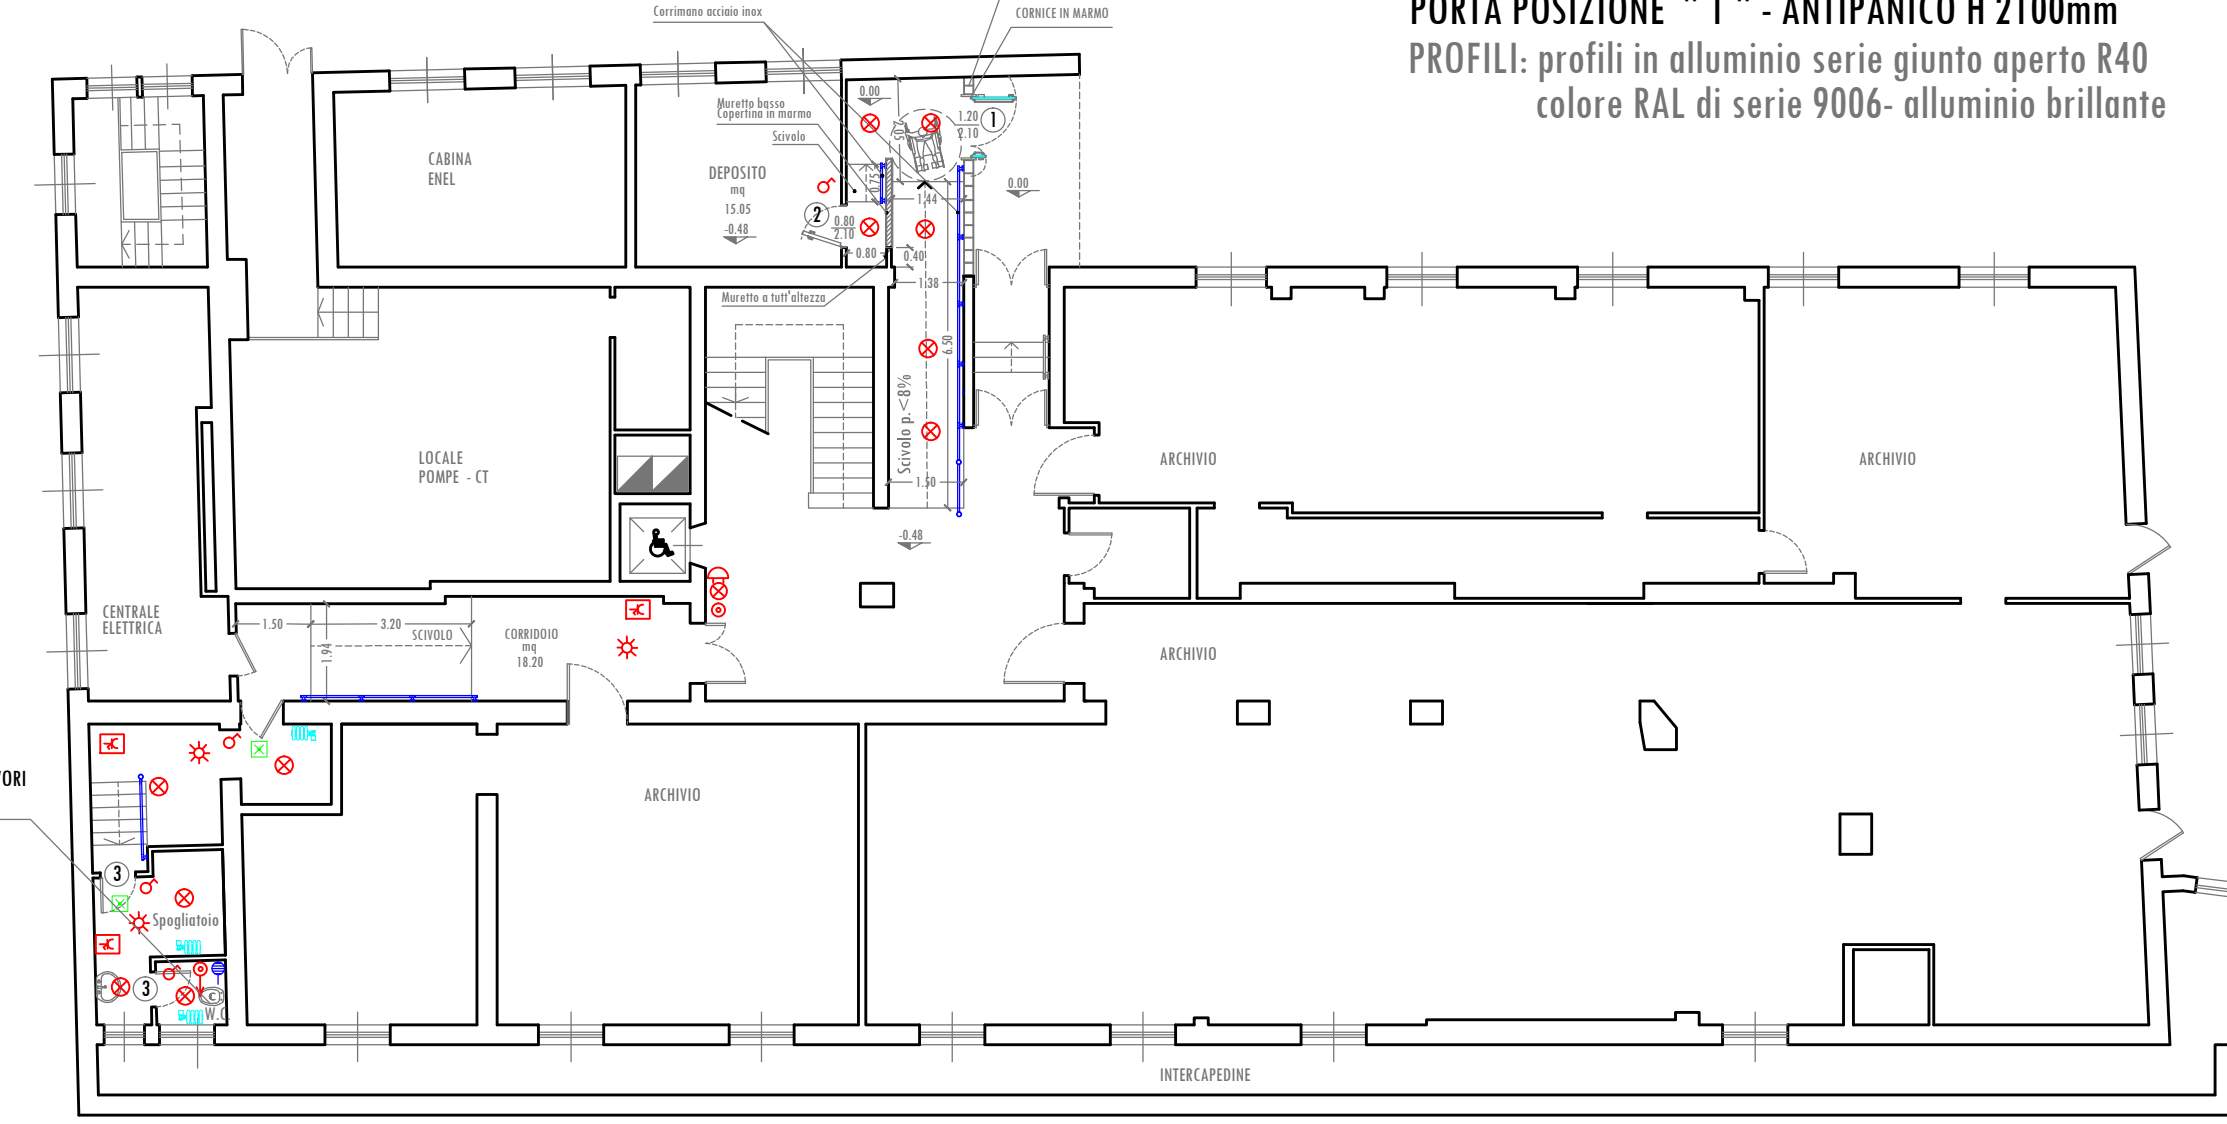

PIANO SEMINTERRATO

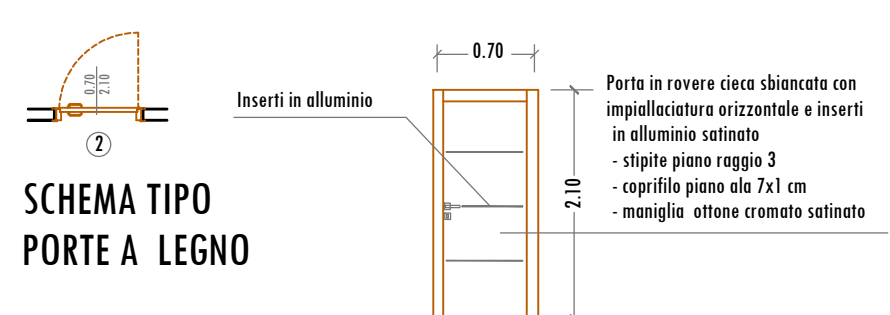

SCHEMA TIPO PORTE A LEGNO

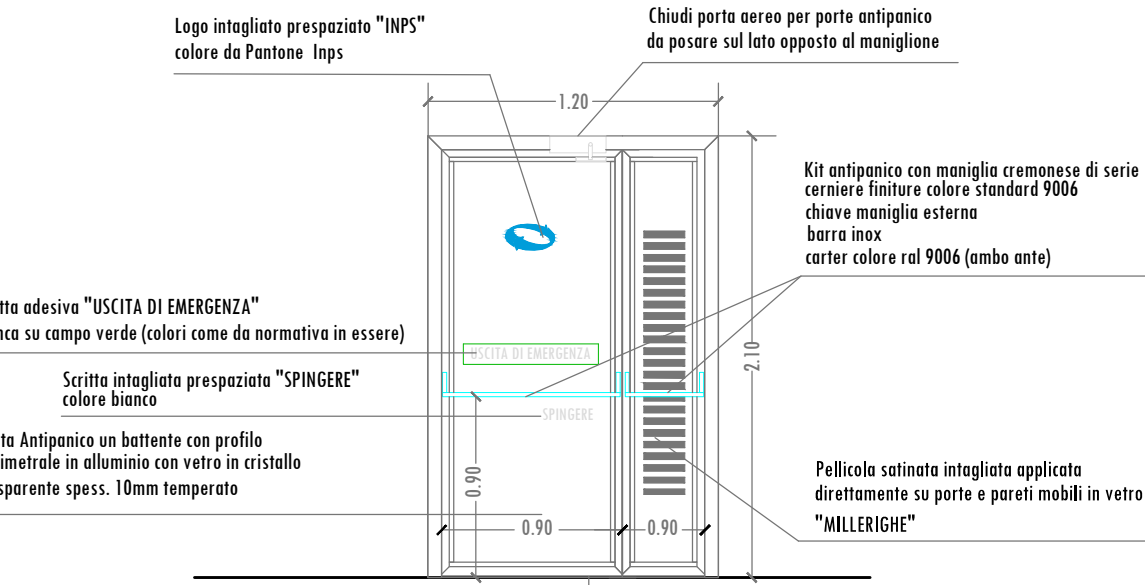

"Dettaglio indicativo"
PORTA POSIZIONE "1" - ANTIPANICO H 2100mm
PROFILI: profili in alluminio serie giunto aperto R40 colore RAL di serie 9006- alluminio brillante

PROGETTO ARCHITETTONICO

IL COMMITTENTE INPS DIREZIONE REGIONALE LOMBARDIA Via M. Gonzaga, 6 MILANO IL DIRETTORE REGIONALE Dott. Giuliano Quattrone	ISTITUTO NAZIONALE PREVIDENZA SOCIALE IMPERMEABILIZZAZIONE TERRAZZO PIANO 4° ED OPERE AL PIANO SEMINTERRATO DIREZIONE PROVINCIALE INPS DI SONDRIO VIA XXV APRILE, 5 COORDINAMENTO ATTIVITA' TECNICO EDILIZIA Via M. Gonzaga, 6 MILANO IL RESPONSABILE DEL PROCEDIMENTO Ing. Demetrio Giuseppe Pascucci (Tecnico Inps) PROGETTISTI PROGETTO ARCHITETTONICO Geom. Gaetano Antonio Praticò (Tecnico Inps) COORDINATORE SICUREZZA Geom. Gaetano Antonio Praticò (Tecnico Inps) IMPRESA		
	DIREZIONE LAVORI Geom. Gaetano Antonio Praticò (Tecnico Inps)		
	PROGETTO ARCHITETTONICO Geom. Gaetano Antonio Praticò (Tecnico Inps)		
	IMPERMEABILIZZAZIONE TERRAZZO AL PIANO QUARTO FORMAZIONE SCIIVOLO PER DISABILI E DEPOSITI AL PIANO INTERRATO		
PROGETTO ESECUTIVO	PIANTA PIANO INTERRATO		
	Scala 1:100	Data 01/02/2017	Fila TAV 1 - 50 piano 155.DWG
	Aggiorna.	Aggiorna.	Aggiorna.
	QUESTO DOCUMENTO E' DI PROPRIETA' INPS. TUTTI I DIRITTI SONO RISERVATI A NORMA DI LEGGE		