



SITUAZIONE ATTUALE

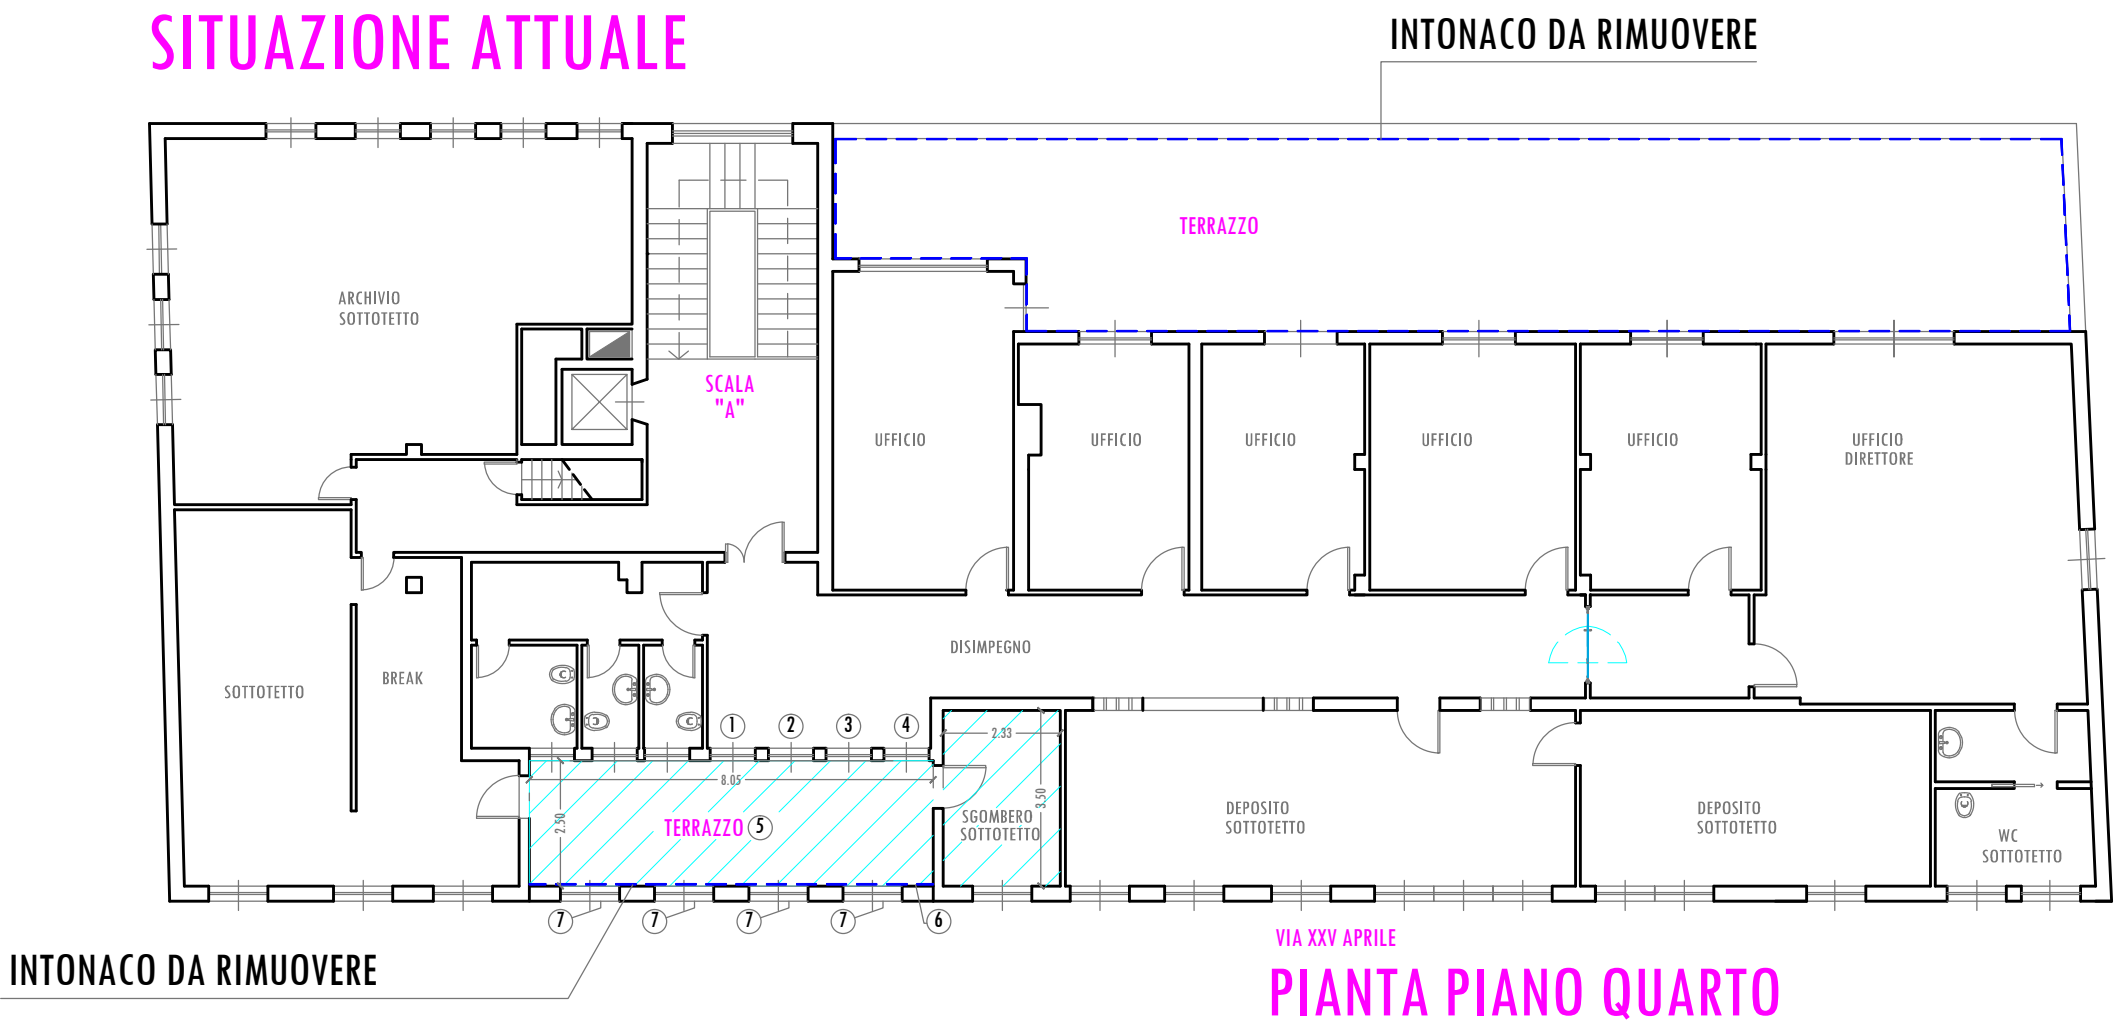

- 1 - 4 Pellicole adesive "vetro satinato"
- 5 Terrazzo e deposito da impermeabilizzare
- 6 Risanamento muratura
- 7 Finestre da demolire e chiusura in muratura


INTONACO DA RIMUOVERE

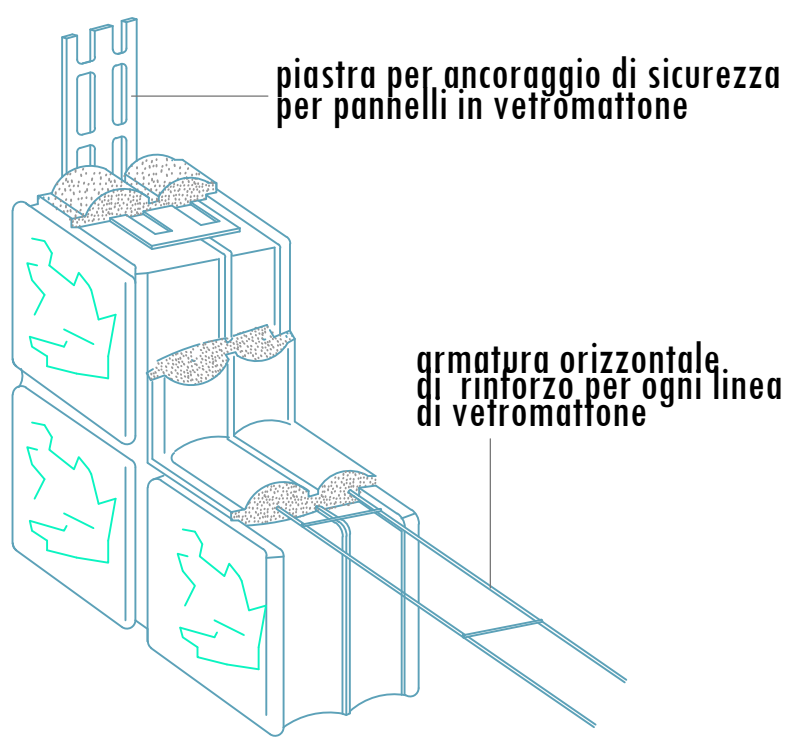

PARETE VETROMATTONI
POSIZIONE "15"

PIANTA PIANO QUARTO


SITUAZIONE ATTUALE

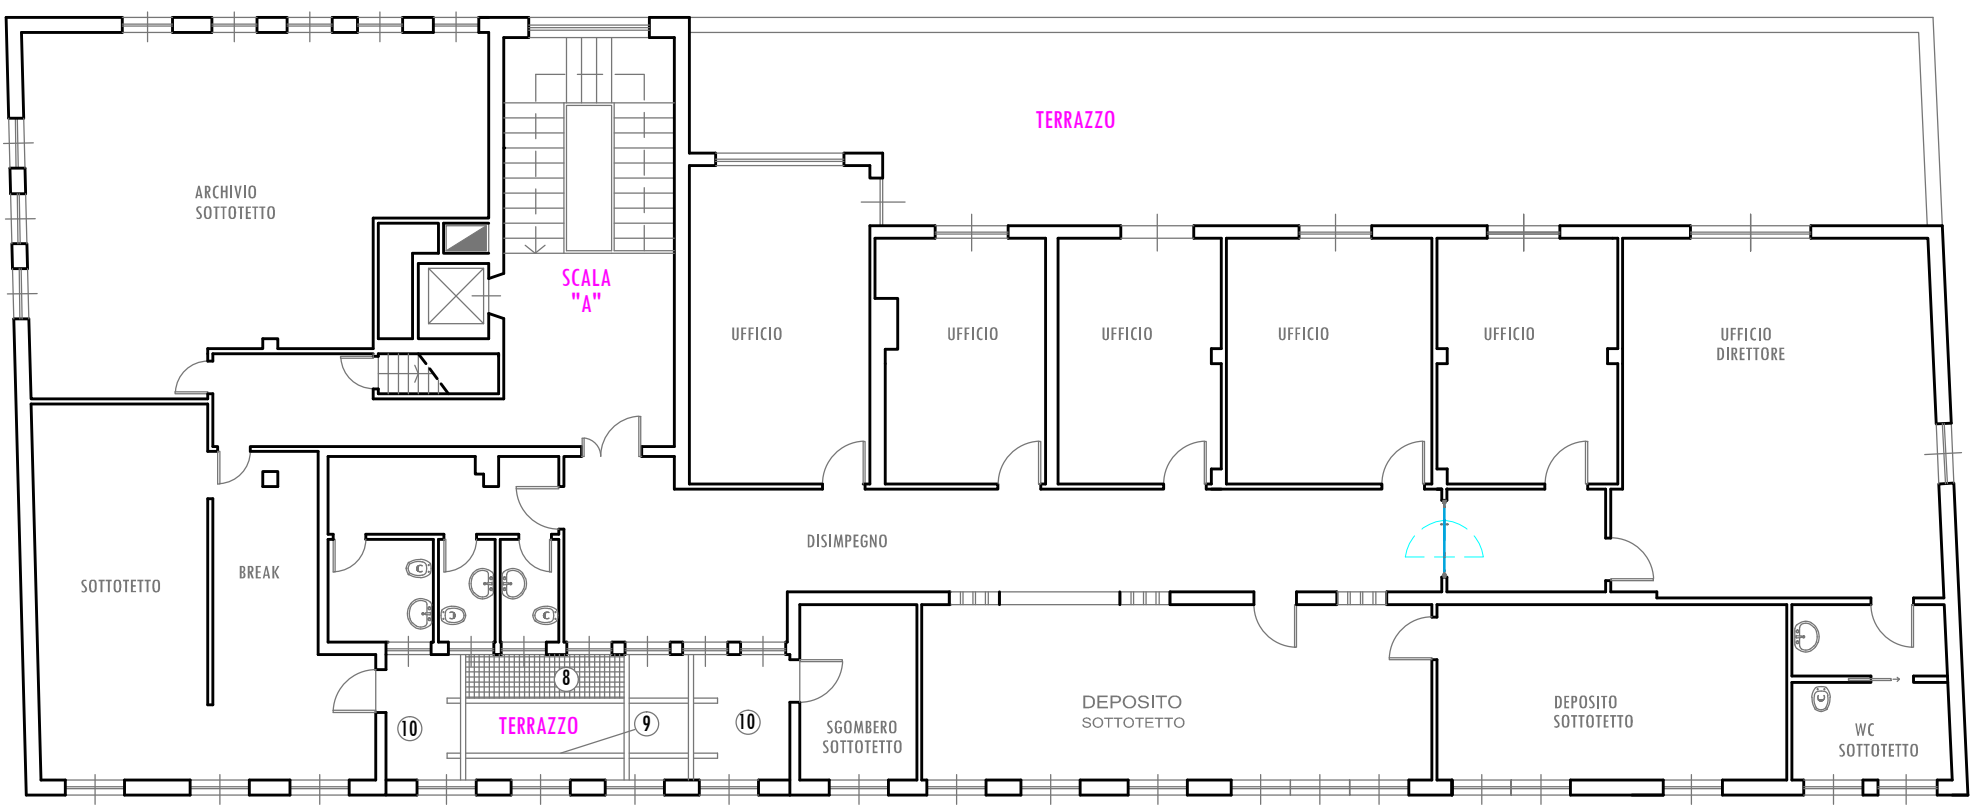

- 8 - 9 Opere in ferro da demolire
- 10 Pavimento in gres da demolire

PIANTA PIANO QUARTO

DEMOLIZIONI E COSTRUZIONI

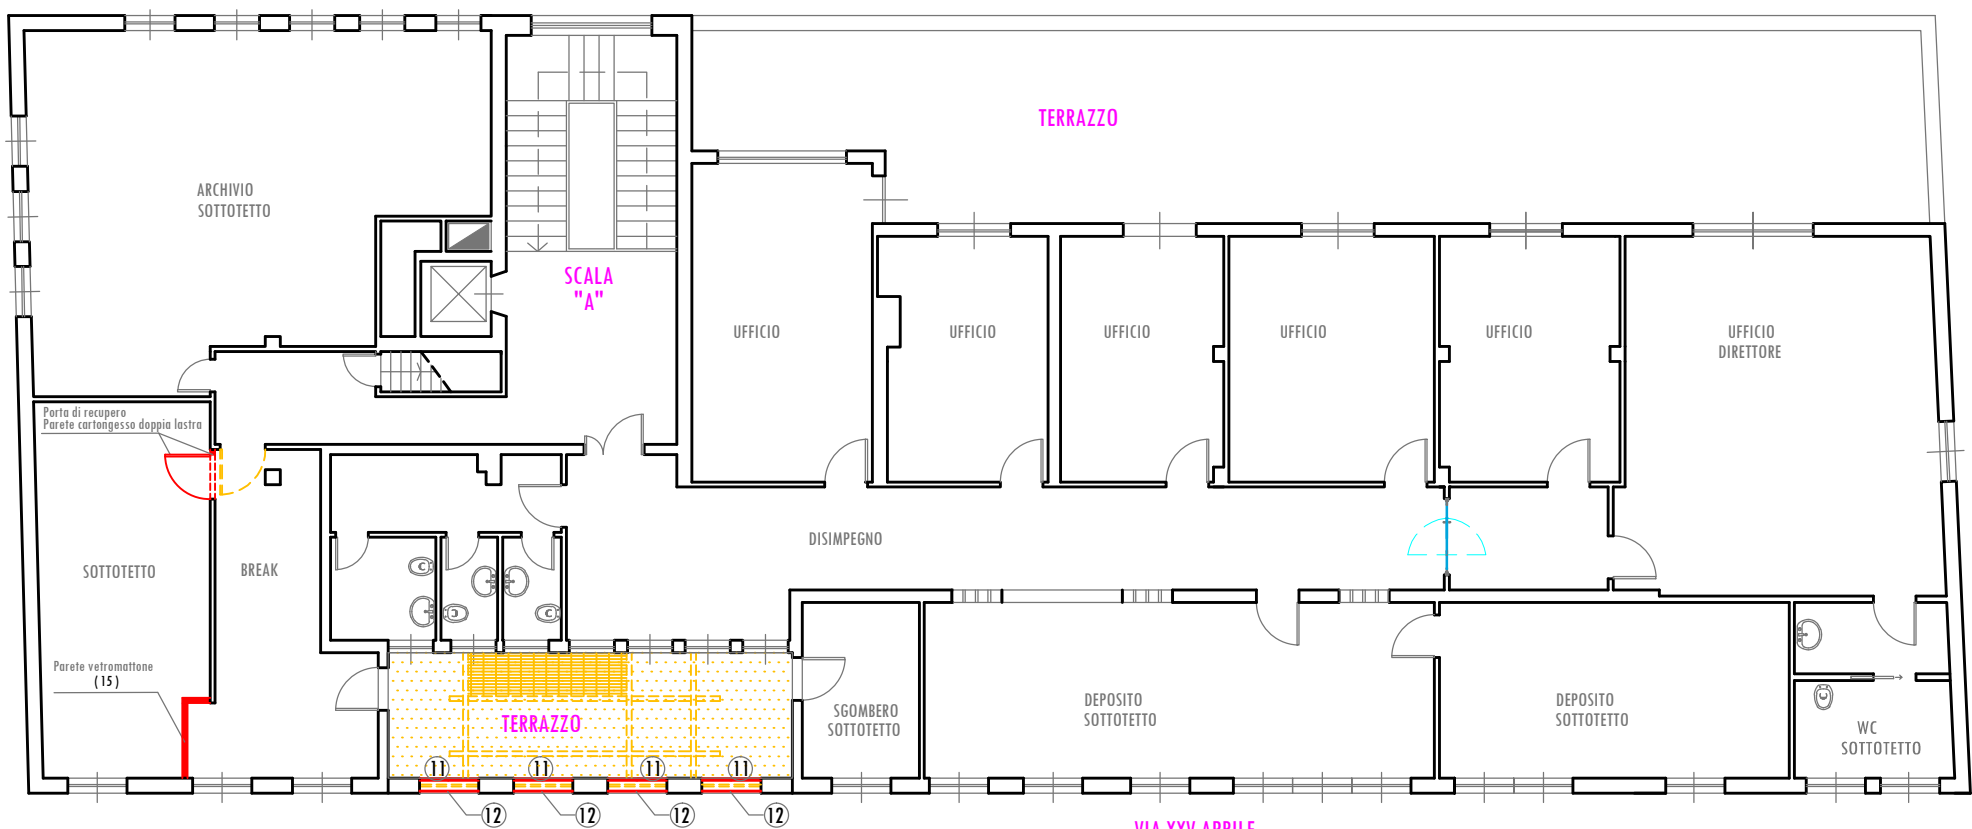

- 11 Muretto in laterizio spess. cm 5
- 12 Lamierino in aderenza griglia metallica


PIANTA PIANO QUARTO

SITUAZIONE DEFINITIVA



- 13 - 14 Sola posa - Porte di recupero
- 15 Parete vetromattone
- 16 Pavimento in gres e sottostante impermeabilizzazione

PIANTA PIANO QUARTO

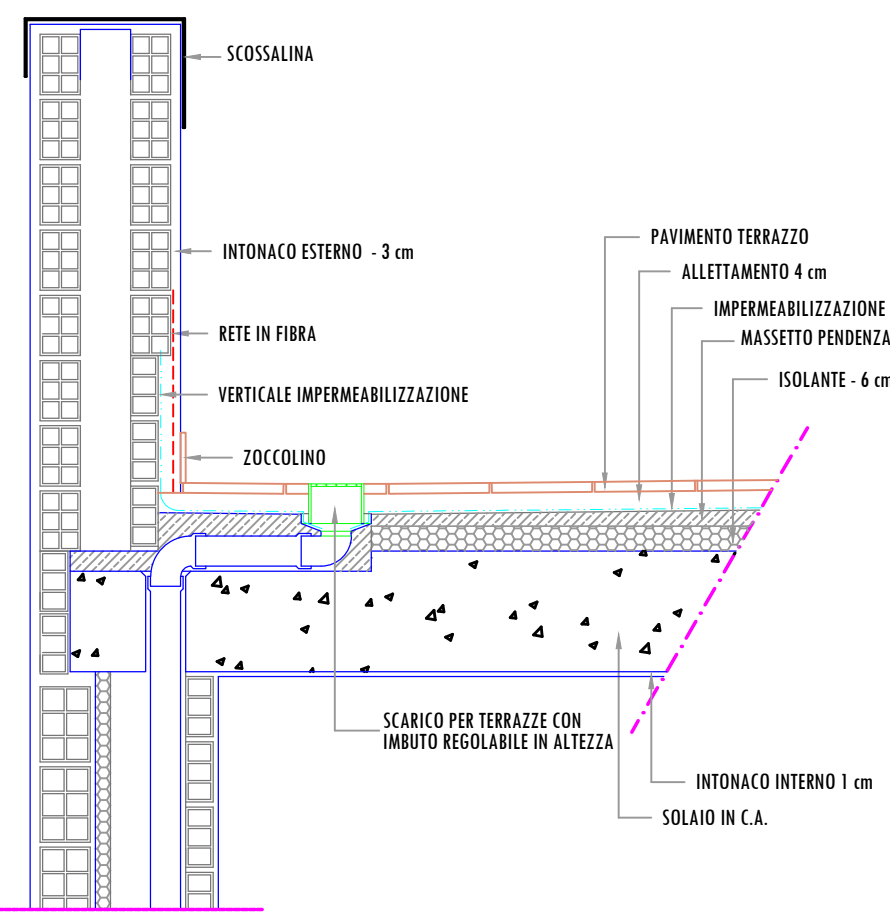

SEZIONE A-A
Indicativa (fuori scala)

PROGETTO ARCHITETTONICO

IL COMMITTENTE INPS DIREZIONE REGIONALE LOMBARDIA Via M. Gonzaga, 6 MILANO IL DIRETTORE REGIONALE Dott. Giuliano Quattrone	ISTITUTO NAZIONALE PREVIDENZA SOCIALE	
	IMPERMEABILIZZAZIONE TERRAZZO PIANO 4° ED OPERE AL PIANO SEMINTERRATO	
	DIREZIONE PROVINCIALE INPS DI SONDRIO VIA XXV APRILE, 5	
	COORDINAMENTO ATTIVITA' TECNICO EDILIZIA Via M. Gonzaga, 6 MILANO	
	IL RESPONSABILE DEL PROCEDIMENTO Ing. Demetrio Giuseppe Passaniti (Tecnico Inps)	
	PROGETTISTI	
	PROGETTO ARCHITETTONICO Geom. Gaetano Antonio Praticò (Tecnico Inps)	
	COORDINATORE SICUREZZA Geom. Gaetano Antonio Praticò (Tecnico Inps)	
	IMPRESA	
	DIREZIONE LAVORI Geom. Gaetano Antonio Praticò (Tecnico Inps)	
PROGETTO ESECUTIVO	TAV. 2 / 2 A	
	IMPERMEABILIZZAZIONE TERRAZZO AL PIANO QUARTO FORMAZIONE SCIVOLI PER DISABILI E DEPOSITI AL PIANO INTERRATO	
	PIANTA PIANO QUARTO	
	Scala 1:100	Data 01/02/2017