Direzione Regionale Puglia

INPS

sede

SEDE PROVINCIALE FOGGIA
via Brindisi n.

titolo

Risanamento conservativo con ripristino e rinnovo degli elementi costitutivi e impianti

opere vano scala e portone

tavola

A/6

scala

1:100

progettazione generale ed architettonica
ing. Michele Porcelli - Ufficio Tecnico INPS

progettazione impianti elettrici e cablaggio
per. ind. Ruggiero De Sario - Ufficio Tecnico INPS

progettazione impianti climatizzazione
per. ind. Savino Restaino - Ufficio Tecnico INPS

file

data
ottobre 2014

demolizioni

pavimentazione da rimuovere

costruzioni

nuova pavimentazione
in ceramica nei bagni e in marmette in granigliato negli uffici

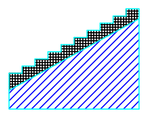
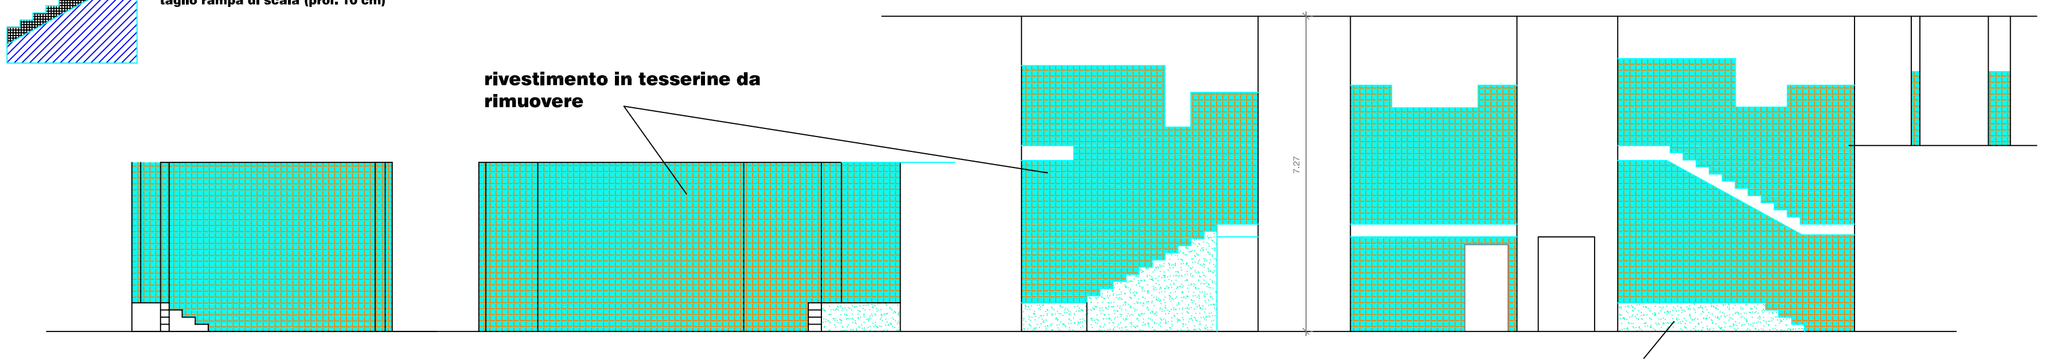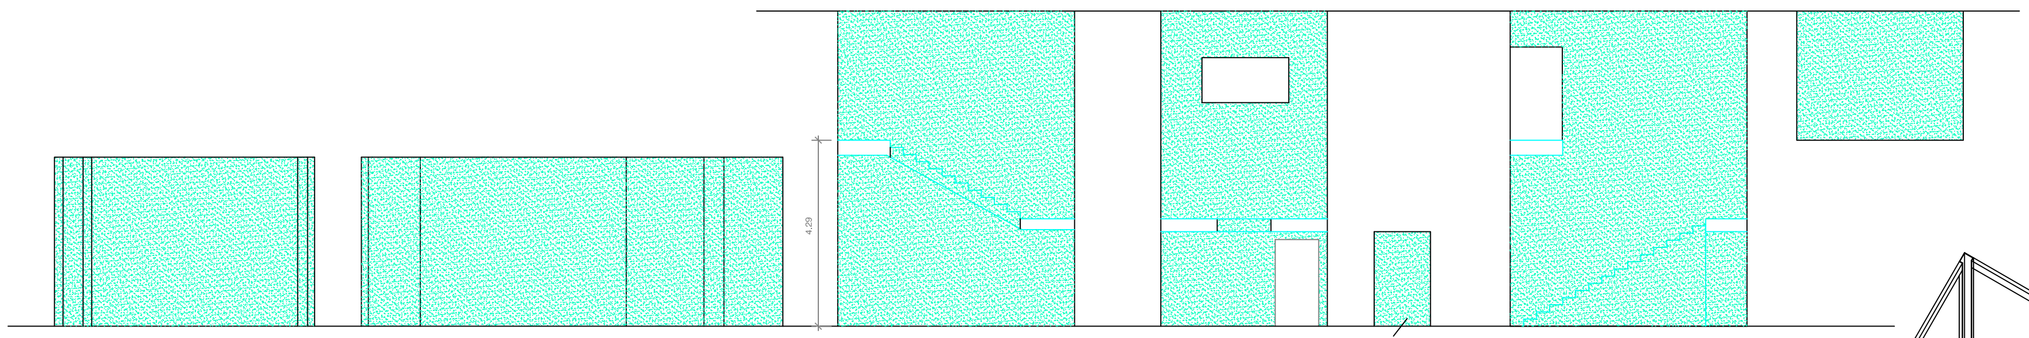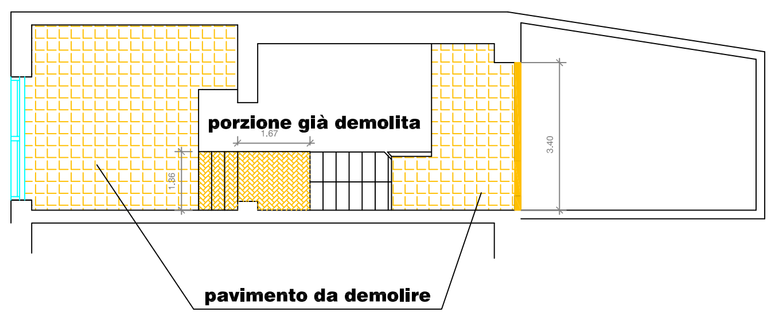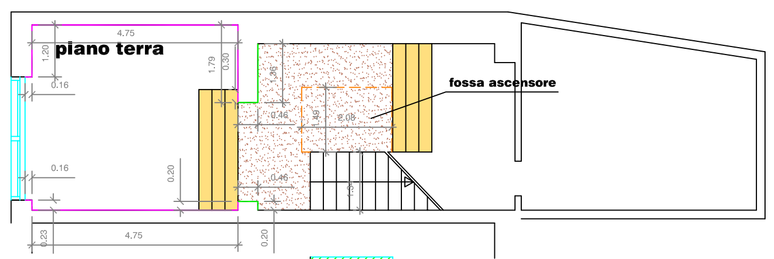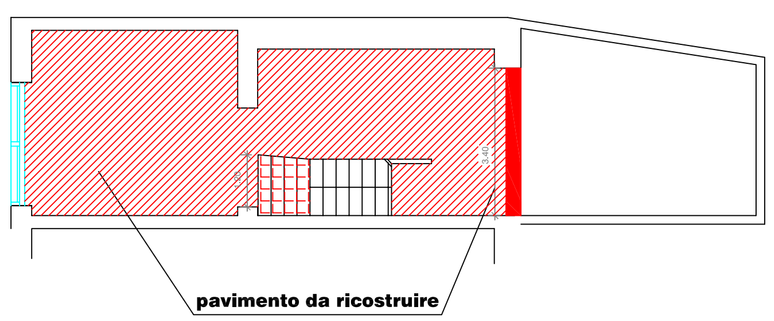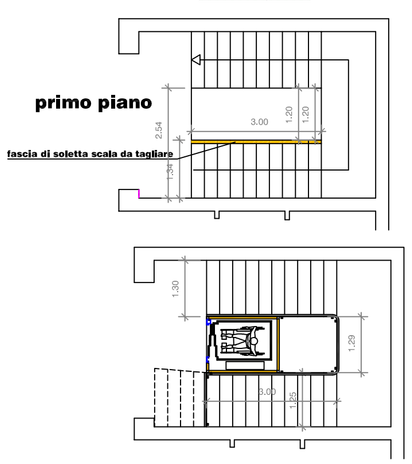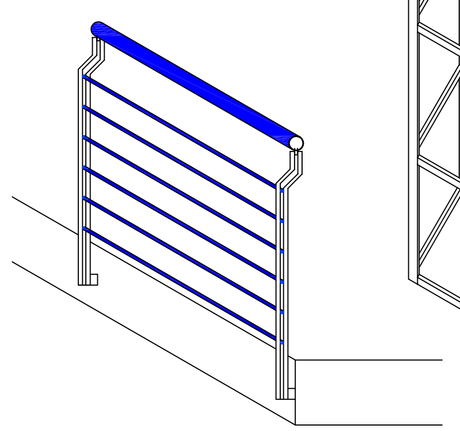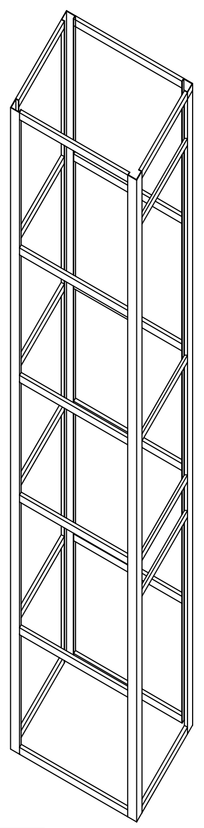
taglio rampa di scala (prof. 10 cm)