




Data di pubblicazione: 10/10/2018

Nome allegato: TAV 5 Schema collegamenti Circuito A.pdf


CIG: 7627966CAA;

Nome procedura: *procedura negoziata ai sensi del combinato disposto dell'art. 36, comma 2, lettera c) e comma 6 del D.Lgs. vo n. 50/2016, tramite procedura telematica di approvvigionamento del mercato elettronico della pubblica amministrazione (MEPA), finalizzata ai lavori di realizzazione del nuovo impianto di condizionamento centralizzato ad espansione diretta presso gli stabili di viale Fantuzzi e via Diziani, adibiti a Sede della Direzione Provinciale Inps di Belluno.*

**SCHEMA UNIFILARE COLLEGAMENTO UNITA' ESTERNA/UNITA' INTERNE
CIRCUITO "A" – STABILE DI VIA DIZIANI – Piani Terra e 1°**

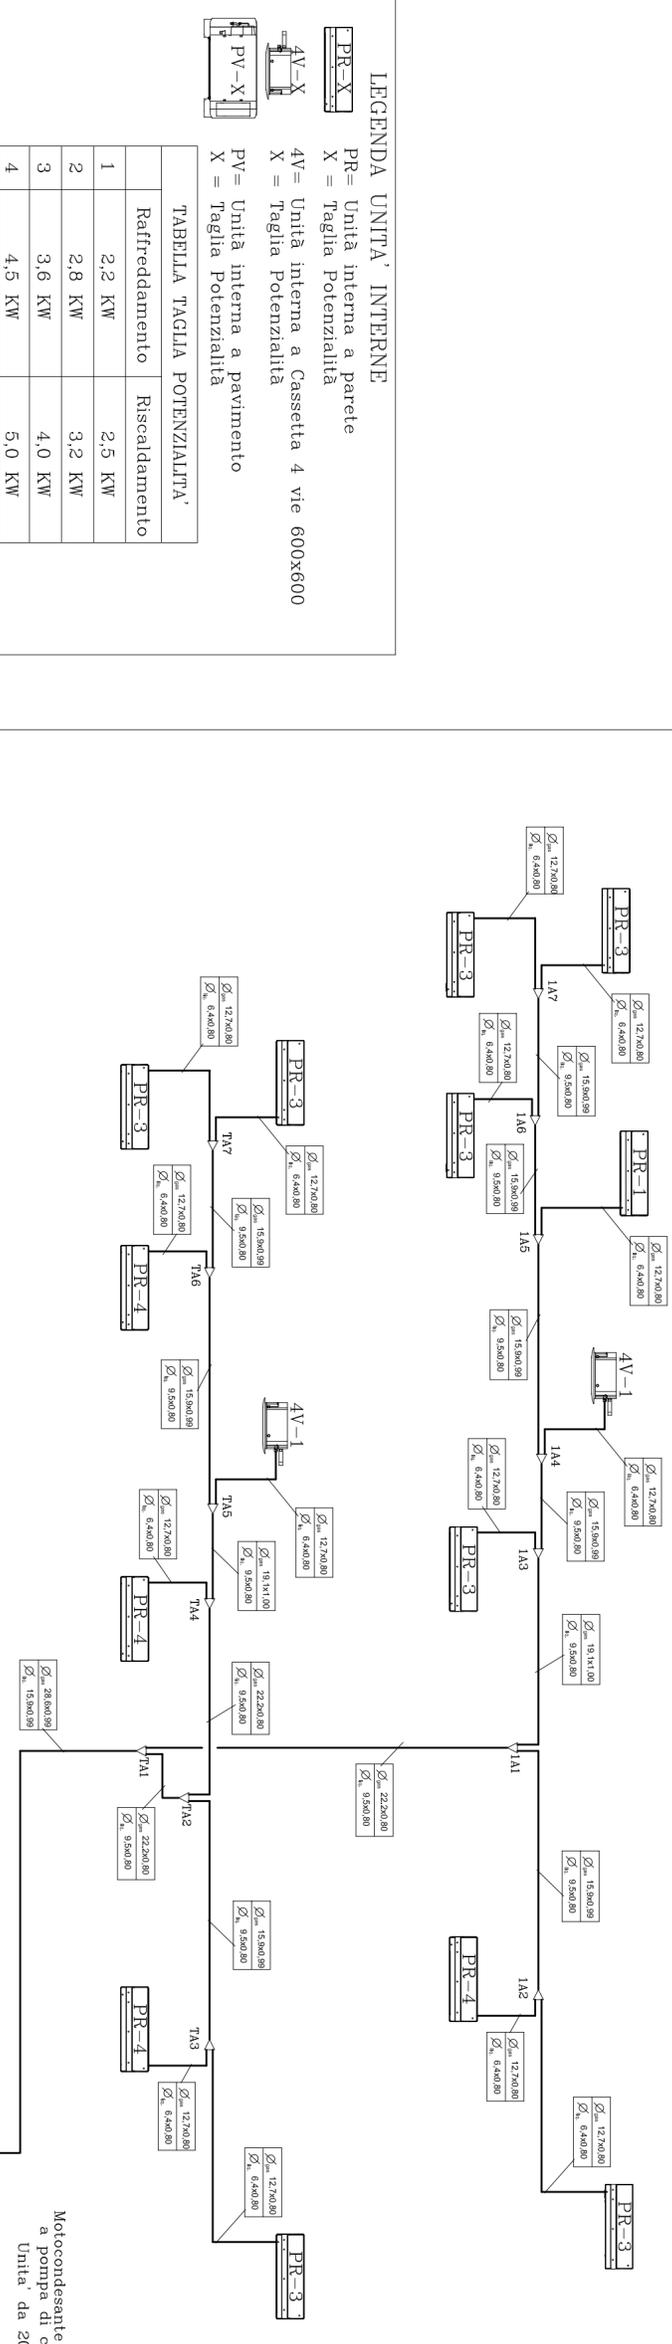

Notacondensante esterna
a pompa di calore
Unità da 20 CV

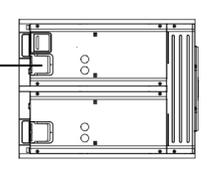

LEGENDA UNITA' INTERNE

PR= Unità interna a parete
X = Taglia Potenzialità
4V= Unità interna a Cassetta 4 vie 6000x600
X = Taglia Potenzialità
PV= Unità interna a pavimento
X = Taglia Potenzialità

TABELLA TAGLIA POTENZIALITA'	
Raffreddamento	Riscaldamento
1 2,2 KW	2,5 KW
2 2,8 KW	3,2 KW
3 3,6 KW	4,0 KW
4 4,5 KW	5,0 KW

IMPRESA
ISTITUTO NAZIONALE
PREVIDENZA SOCIALE

Direzione Regionale Veneto
Coordinamento Tecnico Edilizio
VENEZIA

Direzione Provinciale di BELLUNO COD. 06 BL 00
Oggetto: Nuovo impianto di condizionamento
ad espansione diretta

DATA: Agosto 2018	TAVOLA N.	Il Progettista ing. G. Cornelio
SCALA		
REVISIONE 1		
SCHEMA UNIFILARE COLLEGAMENTI FRIGORIFERI CIRCUITO "A" – STABILE DI VIA DIZIANI–Piani Terra e 1°		