Data di pubblicazione: *10/10/2018*
Nome allegato: *infissi_abaco Model (1).pdf*
CIG: *7646719025;*
Nome procedura: *Sostituzione infissi uffici ai piani rialzato, 1°, 2°, 3°, 4° e 5° della Sede pro-vinciale INPS di Andria – via Guido Rossa n. 12*

Direzione Regionale Puglia

INPS

sede
SEDE PROVINCIALE ANDRIA
piani rialzato, 1°, 2°, 3°,4° e 5°

tavola
A/1

titolo
progetto
abaco infissi e schema nodi

progettista
ing. Michele Porcelli - Ufficio Tecnico INPS

scala
1:

file

data
settembre 2018

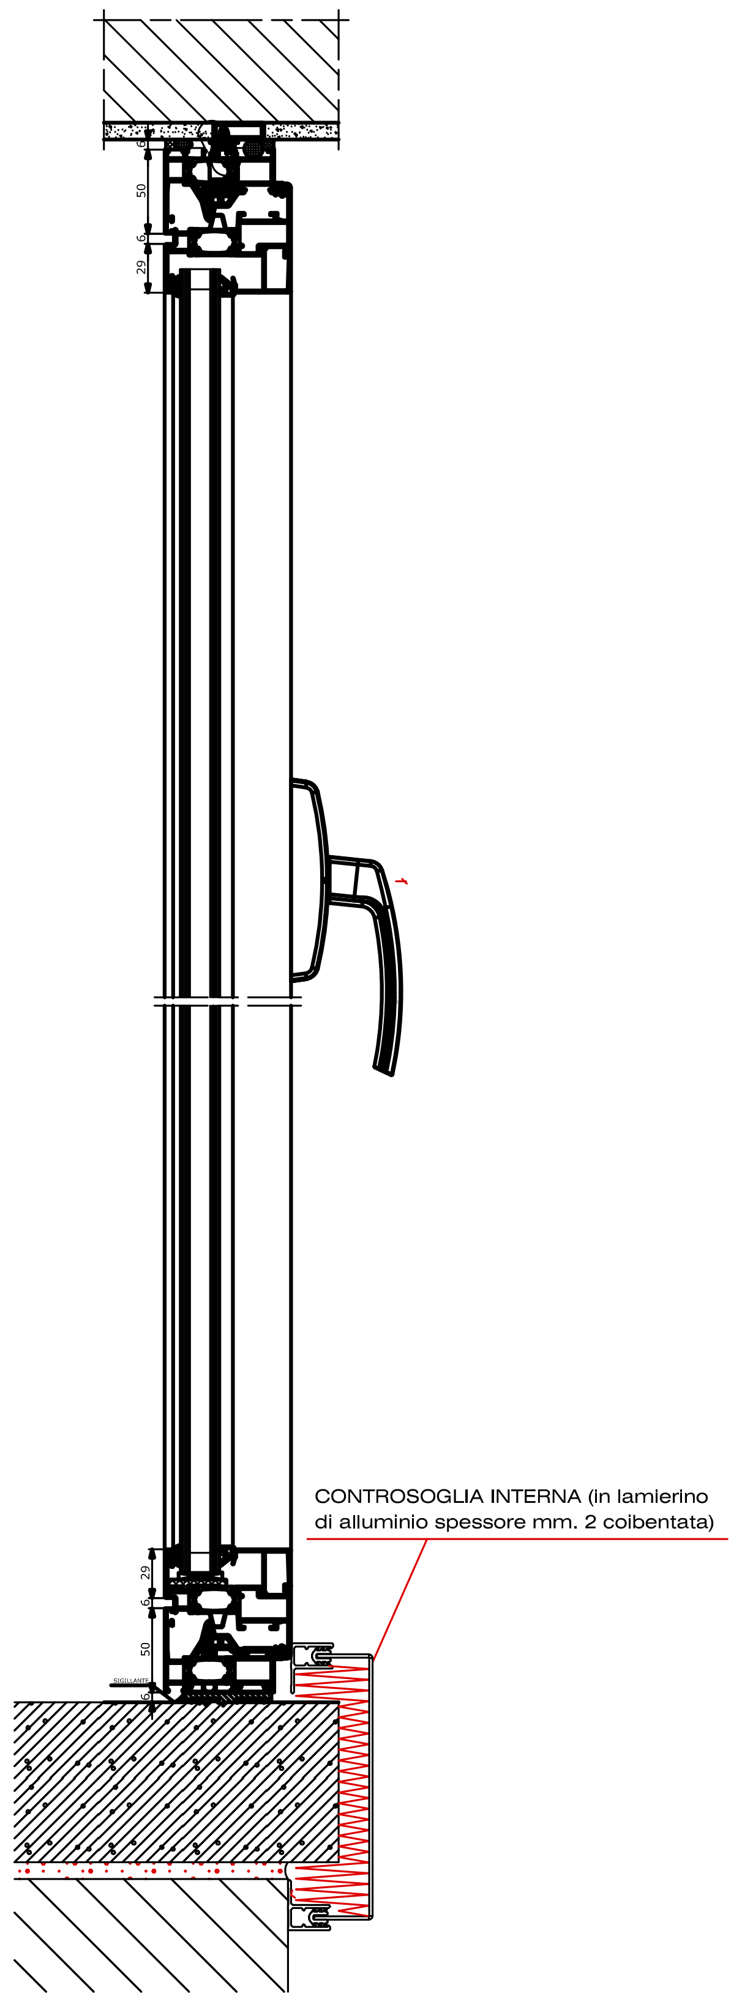
CONTROSOGLIA INTERNA (in lamierino di alluminio spessore mm. 2 coibentata)