



**Data di pubblicazione:** 16/10/2018

**Nome allegato:** 5.1 - Tav.1 Opere elettriche.pdf

**CIG:** Z172533406;

**Nome procedura:** LAVORI DI ADEGUAMENTO FUNZIONALE DEI  
NUOVI LOCALI DELL'AGENZIA INPS DI FAENZA



AGENZIA TERRITORIALE di FAENZA (RA)  
via Mengolina n. 10 - FAENZA (RA)


## RAZIONALIZZAZIONE AGENZIA

## ELABORATO GRAFICO - Opere Elettriche


Tavola N. 1

Bologna lì, Ottobre 2018

scala 1:100

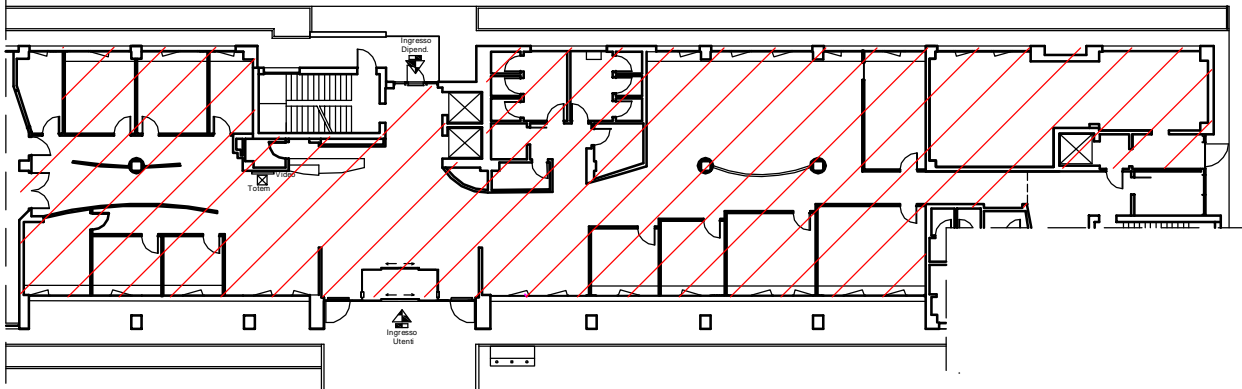

PIANO TERRA:  
area Agenzia INPS

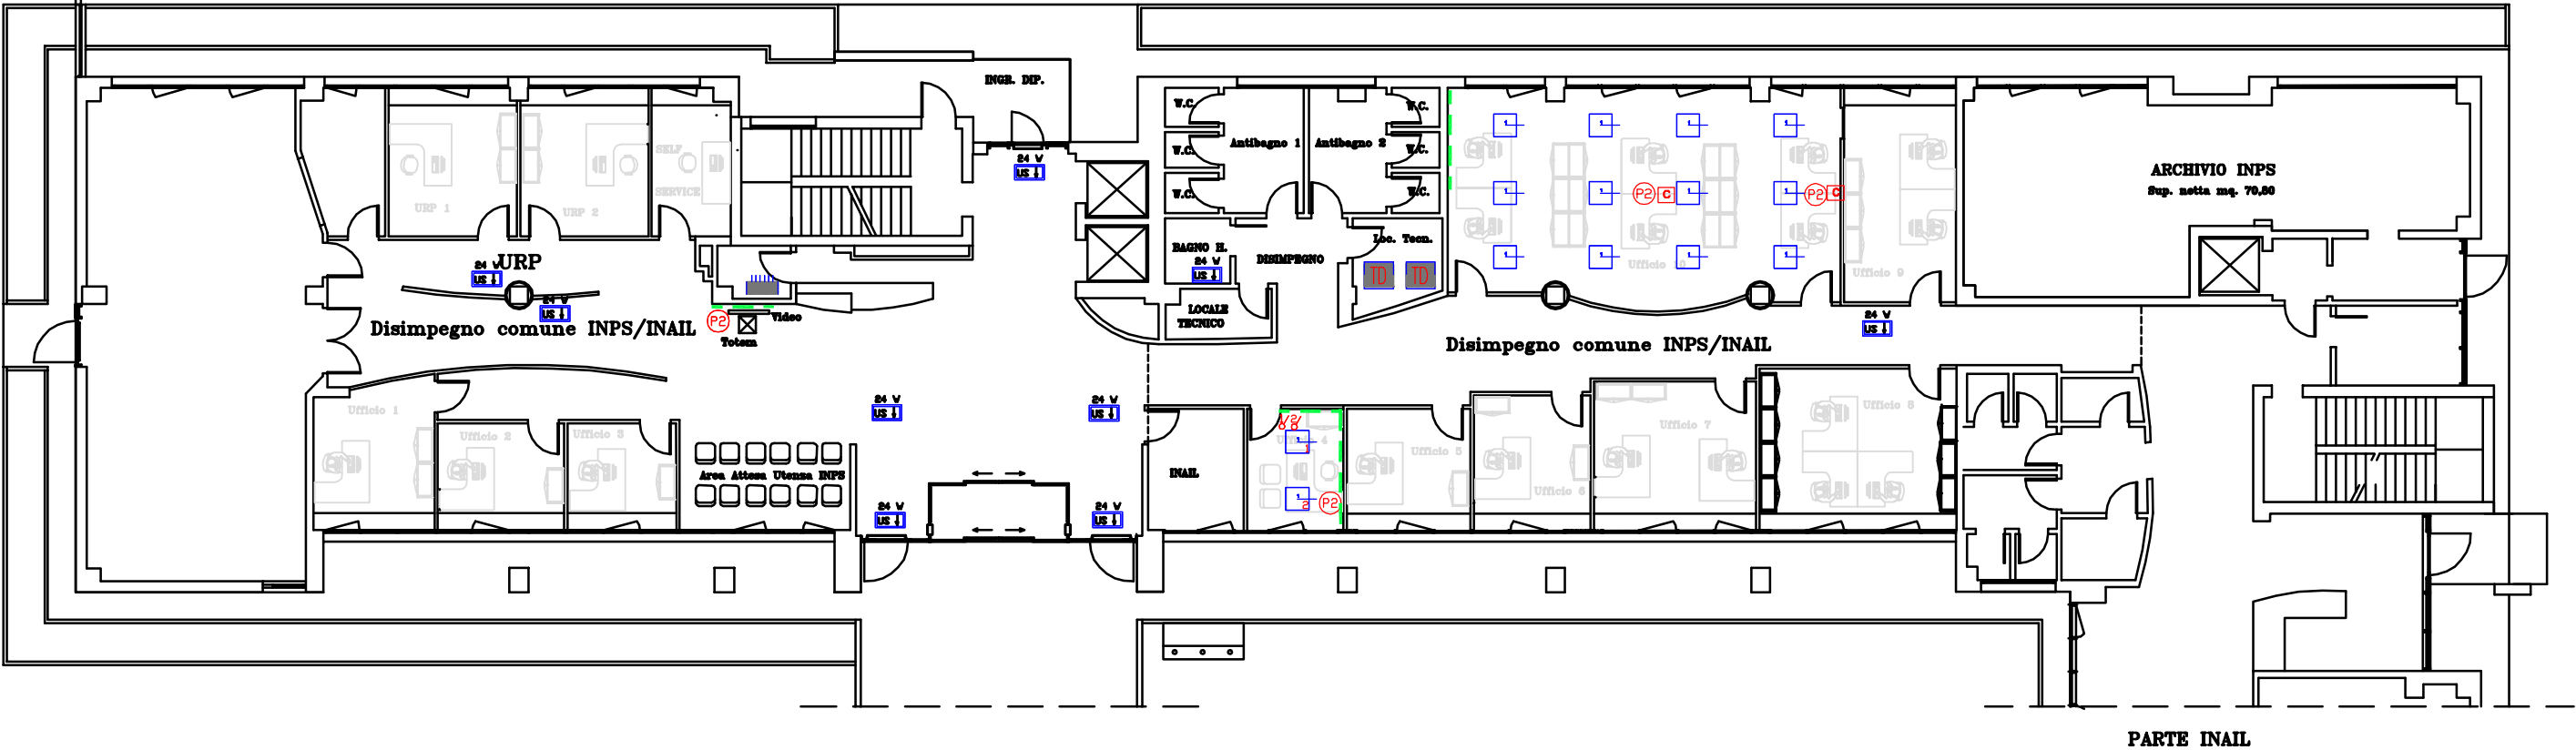

## LEGENDA SIMBOLI GRAFICI

