




Data di pubblicazione: 31/10/2018

Nome allegato: LOM-0131-132_Pianta Area cantiere piano
primo.pdf

CIG: 7638074210 (1);

Nome procedura: Lavori di sostituzione di tre ascensori a fune presso la Filiale Metropolitana Inps di Milano, via G. Silva n. 38.

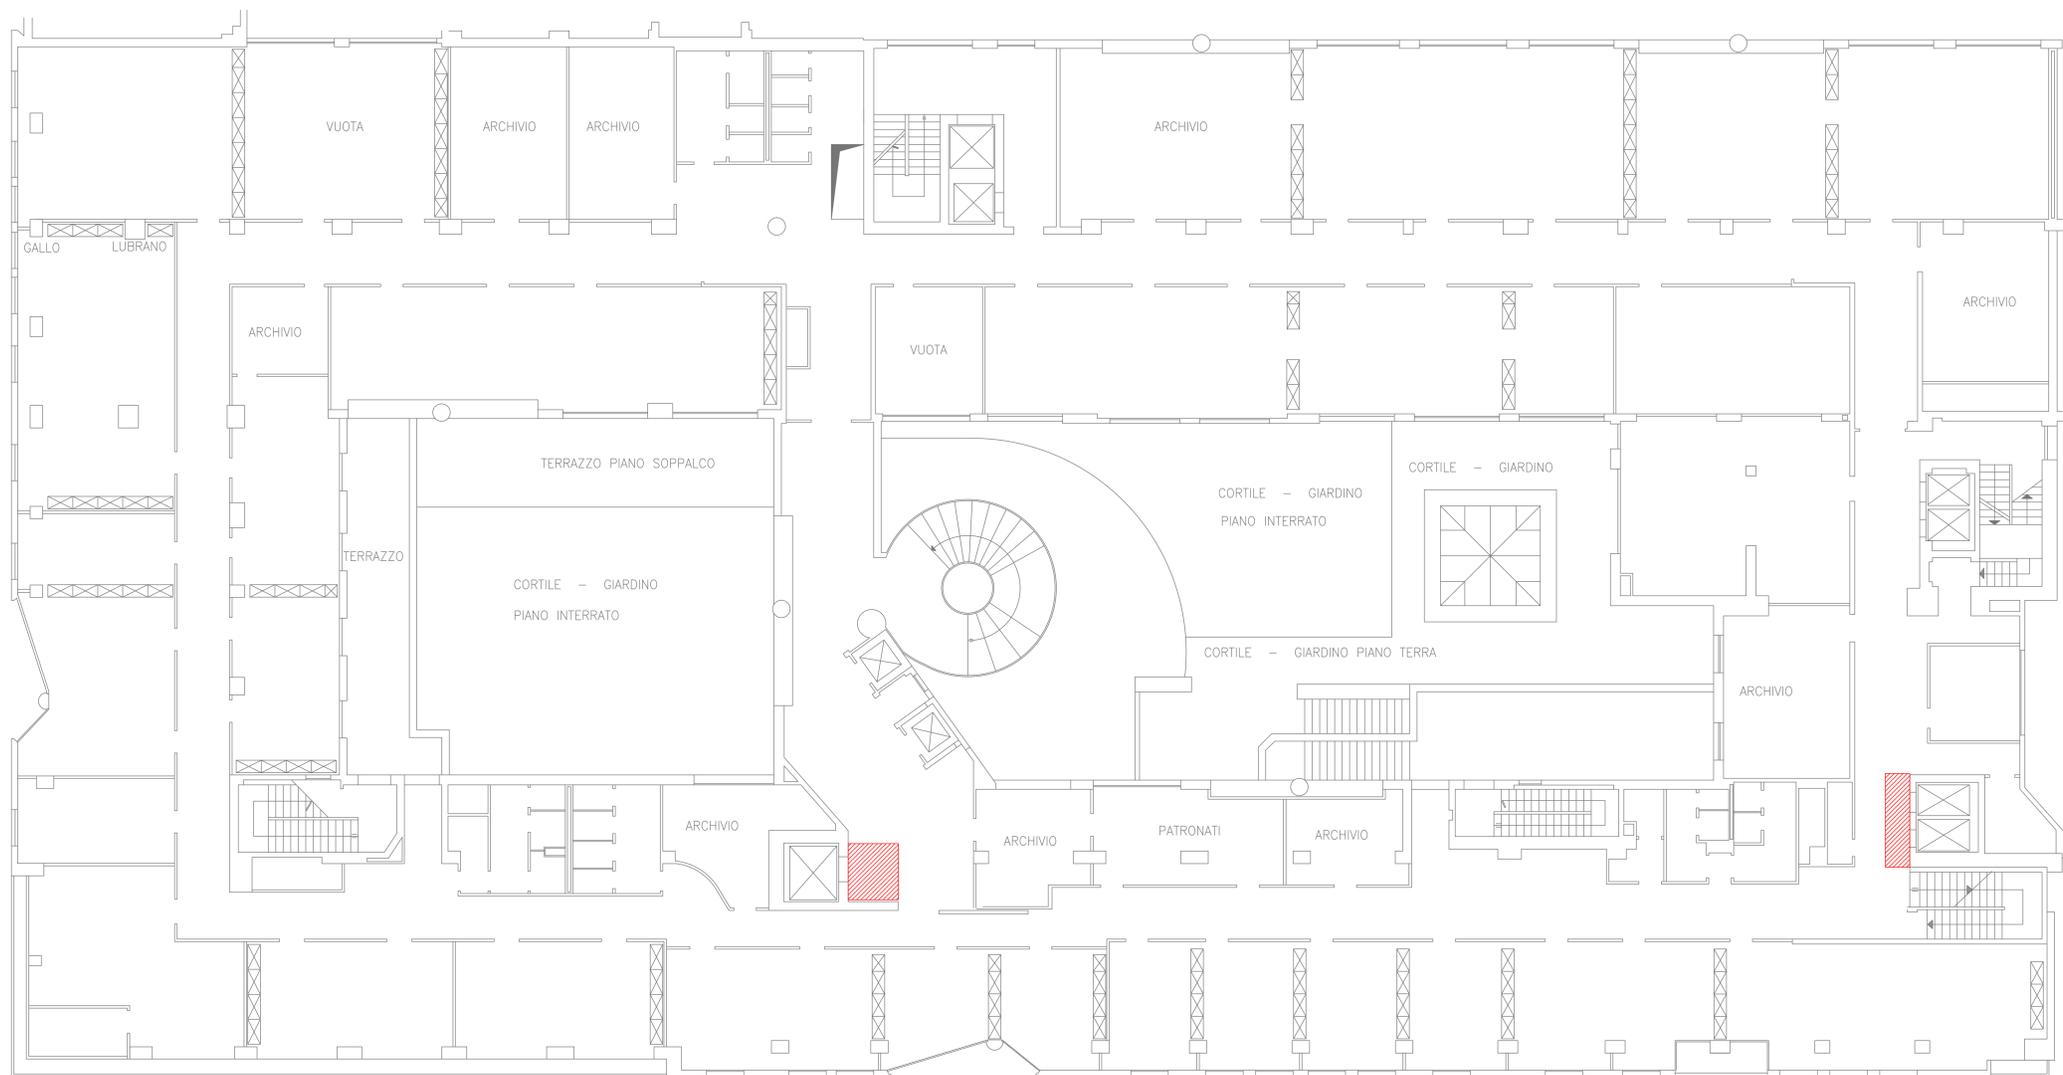

area cantiere



INPS Direzione Regionale Lombardia Via M.Gonzaga n°6 Milano COMMITTENTE							
Progetto di sostituzione ascensori 3 lotto dell'Agenzia Complessa di Milano Nord via Silva, 36 Milano							
		PROGETTISTI PROGETTO E DIREZIONE LAVORI Per.Ind. Domenico di Toro COORDINAMENTO SICUREZZA Per.Ind. Domenico di Toro PROGETTO IMPIANTI ELEVATORI Per.Ind. Domenico di Toro					
RESPONSABILE DEL PROCEDIMENTO Ing. Michele Rigoli							
PROGETTO DEFINITIVO AREA CANTIERE ELABORATO PIANO PRIMO							
OPERA	ARGOMENTO	DOC. E PROG.	REVISIONE FASE	SCALA	1:50	1:100	1:200
A	OC		/0-1	FILE NAME			
				DATA			
				REDAITTO			
				VERIFICATO			
				APPROVATO			
REV.	DESCRIZIONE	DATA	REDAITTO	VERIFICATO	APPROVATO		