





Data di pubblicazione: 20/11/2018

Nome allegato: *TAV. 1 Piano Interrato - Impianto idrico antincendio esistente.pdf*

CIG: 7694460542;

Nome procedura: *Direzione provinciale INPS di Reggio Calabria, via D. Romeo n. 15. Lavori di manutenzione straordinaria dei prospetti e realizzazione di colonne idranti nei tre vani scala*

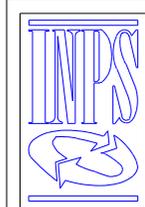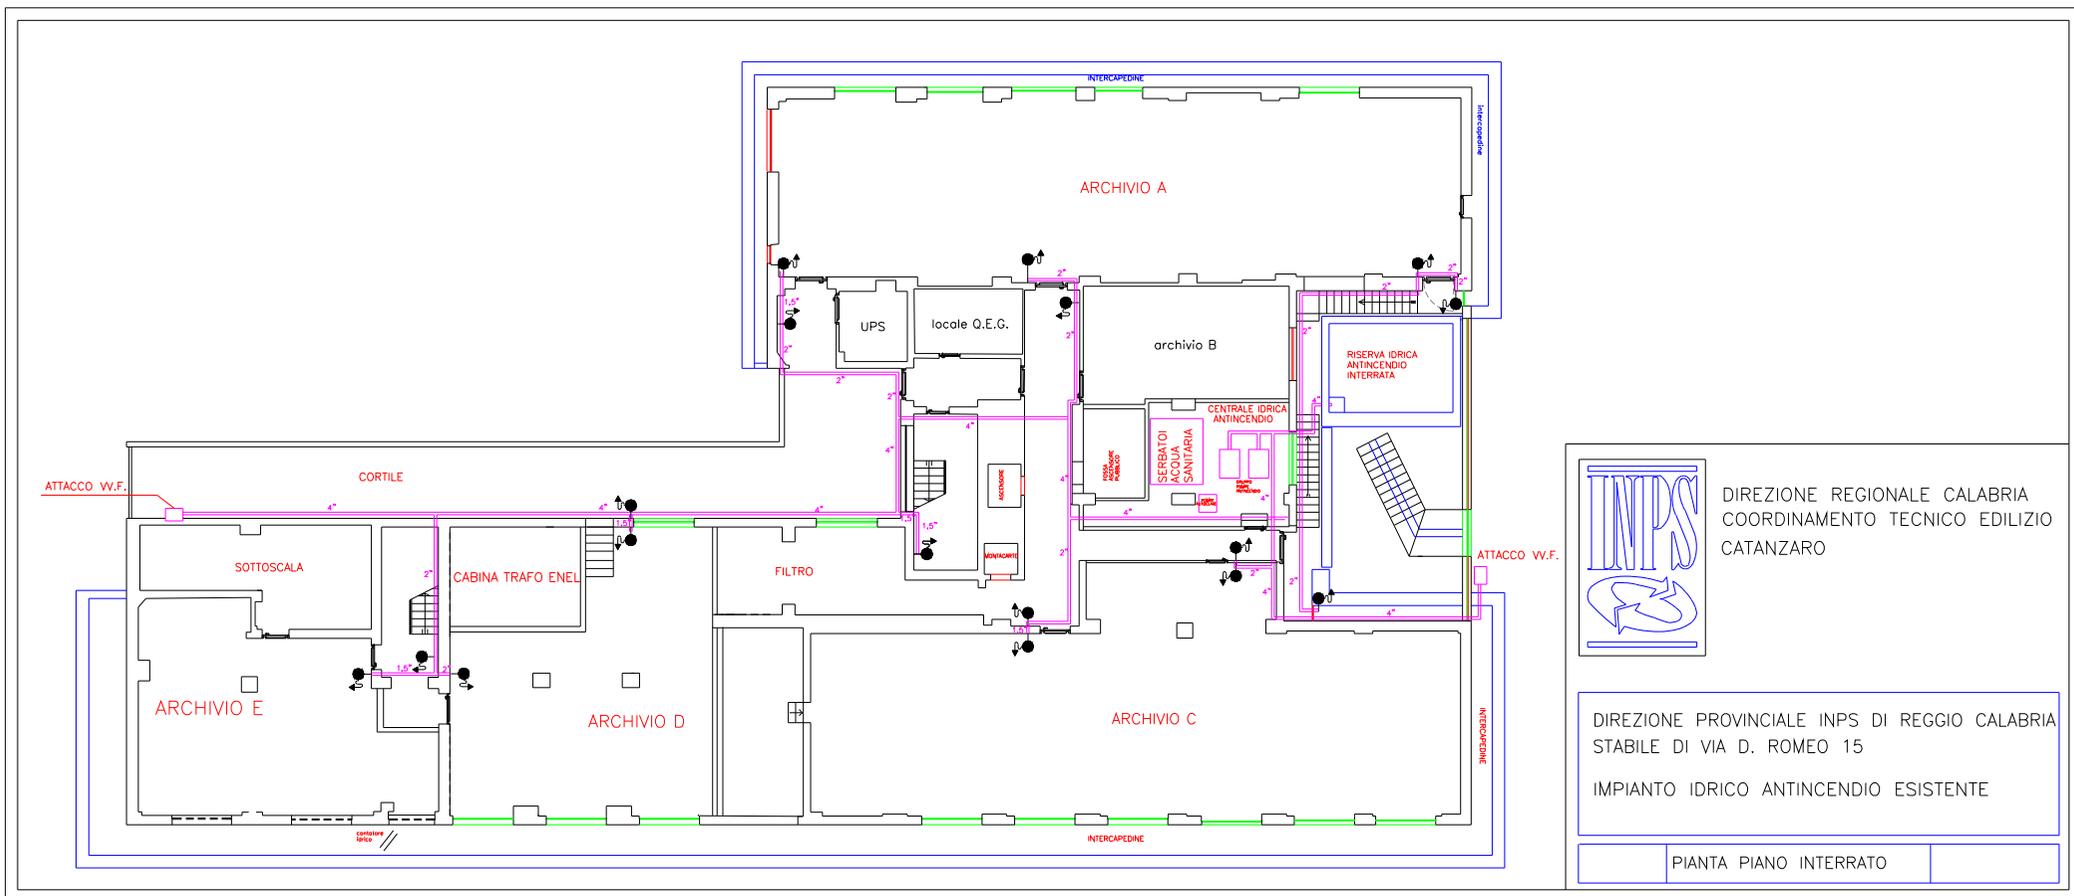

DIREZIONE REGIONALE CALABRIA
 COORDINAMENTO TECNICO EDILIZIO
 CATANZARO

DIREZIONE PROVINCIALE INPS DI REGGIO CALABRIA
 STABILE DI VIA D. ROMEO 15
 IMPIANTO IDRICO ANTINCENDIO ESISTENTE

PIANTA PIANO INTERRATO