


PROGETTO

LAVORAZIONI
(SECONDO PIANO C2)

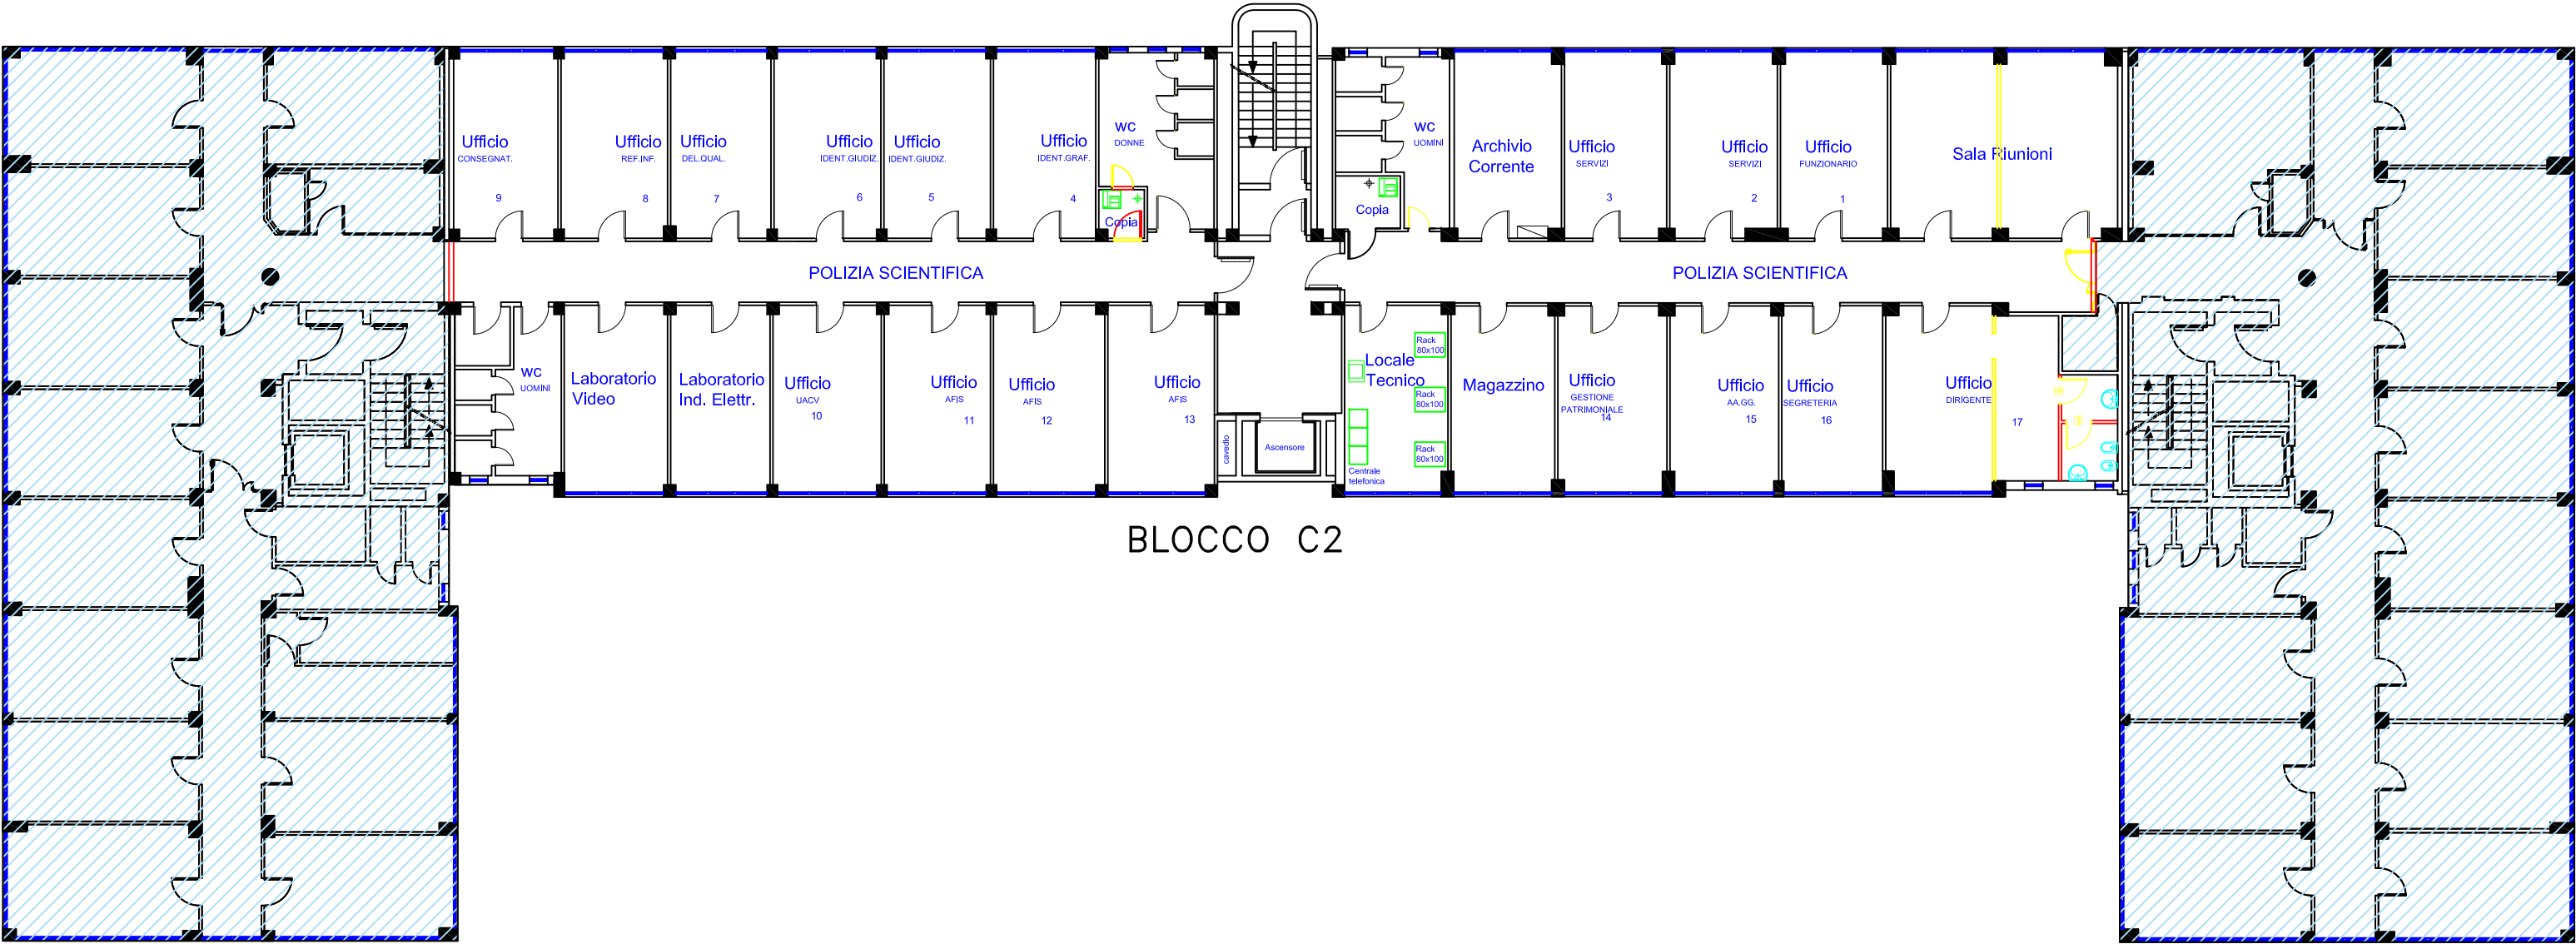

BLOCCO C2

BLOCCO C1

BLOCCO C3



RICOSTRUZIONE
DEMOLIZIONE