



Data di pubblicazione: 12/12/2018

Nome allegato: *ALL.N.7a PLANIMETRIE DI CANTIERE PSC-signed.pdf*

CIG: 7720632314 (UNICO);

Nome procedura: *Affidamento dei lavori di "Razionalizzazione logistica degli spazi per rilascio fittanze, adeguamento al d.lgs 81/08: ristrutturazione del p. 3°, completamento p. 5° e rifacimento servizi igienici p. 6° presso lo stabile di via Laurana, 59 - Palermo.*

Comune di Palermo
Provincia di PA

ALL.N. 7a PLANIMETRIE DI CANTIERE P.S.C.


(D.Lgs 9 aprile 2008 n. 81, Art. 100 e Allegato XV)

OGGETTO: INPS - SEDE REGIONALE SICILIA - Immobile di via Laurana n.59
Razionalizzazione logistica degli spazi per rilascio affittanze, adeguamento al D.Lgs. 81/2008: ristrutturazione del 3° piano,
completamento piano 5° e rifacimento servizi igienici piano 6°.

COMMITTENTE: ISTITUTO NAZIONALE DELLA PREVIDENZA SOCIALE - DIREZIONE REGIONALE SICILIA

Palermo, li 20/09/2018


IL TECNICO
(Timbro e Firma)

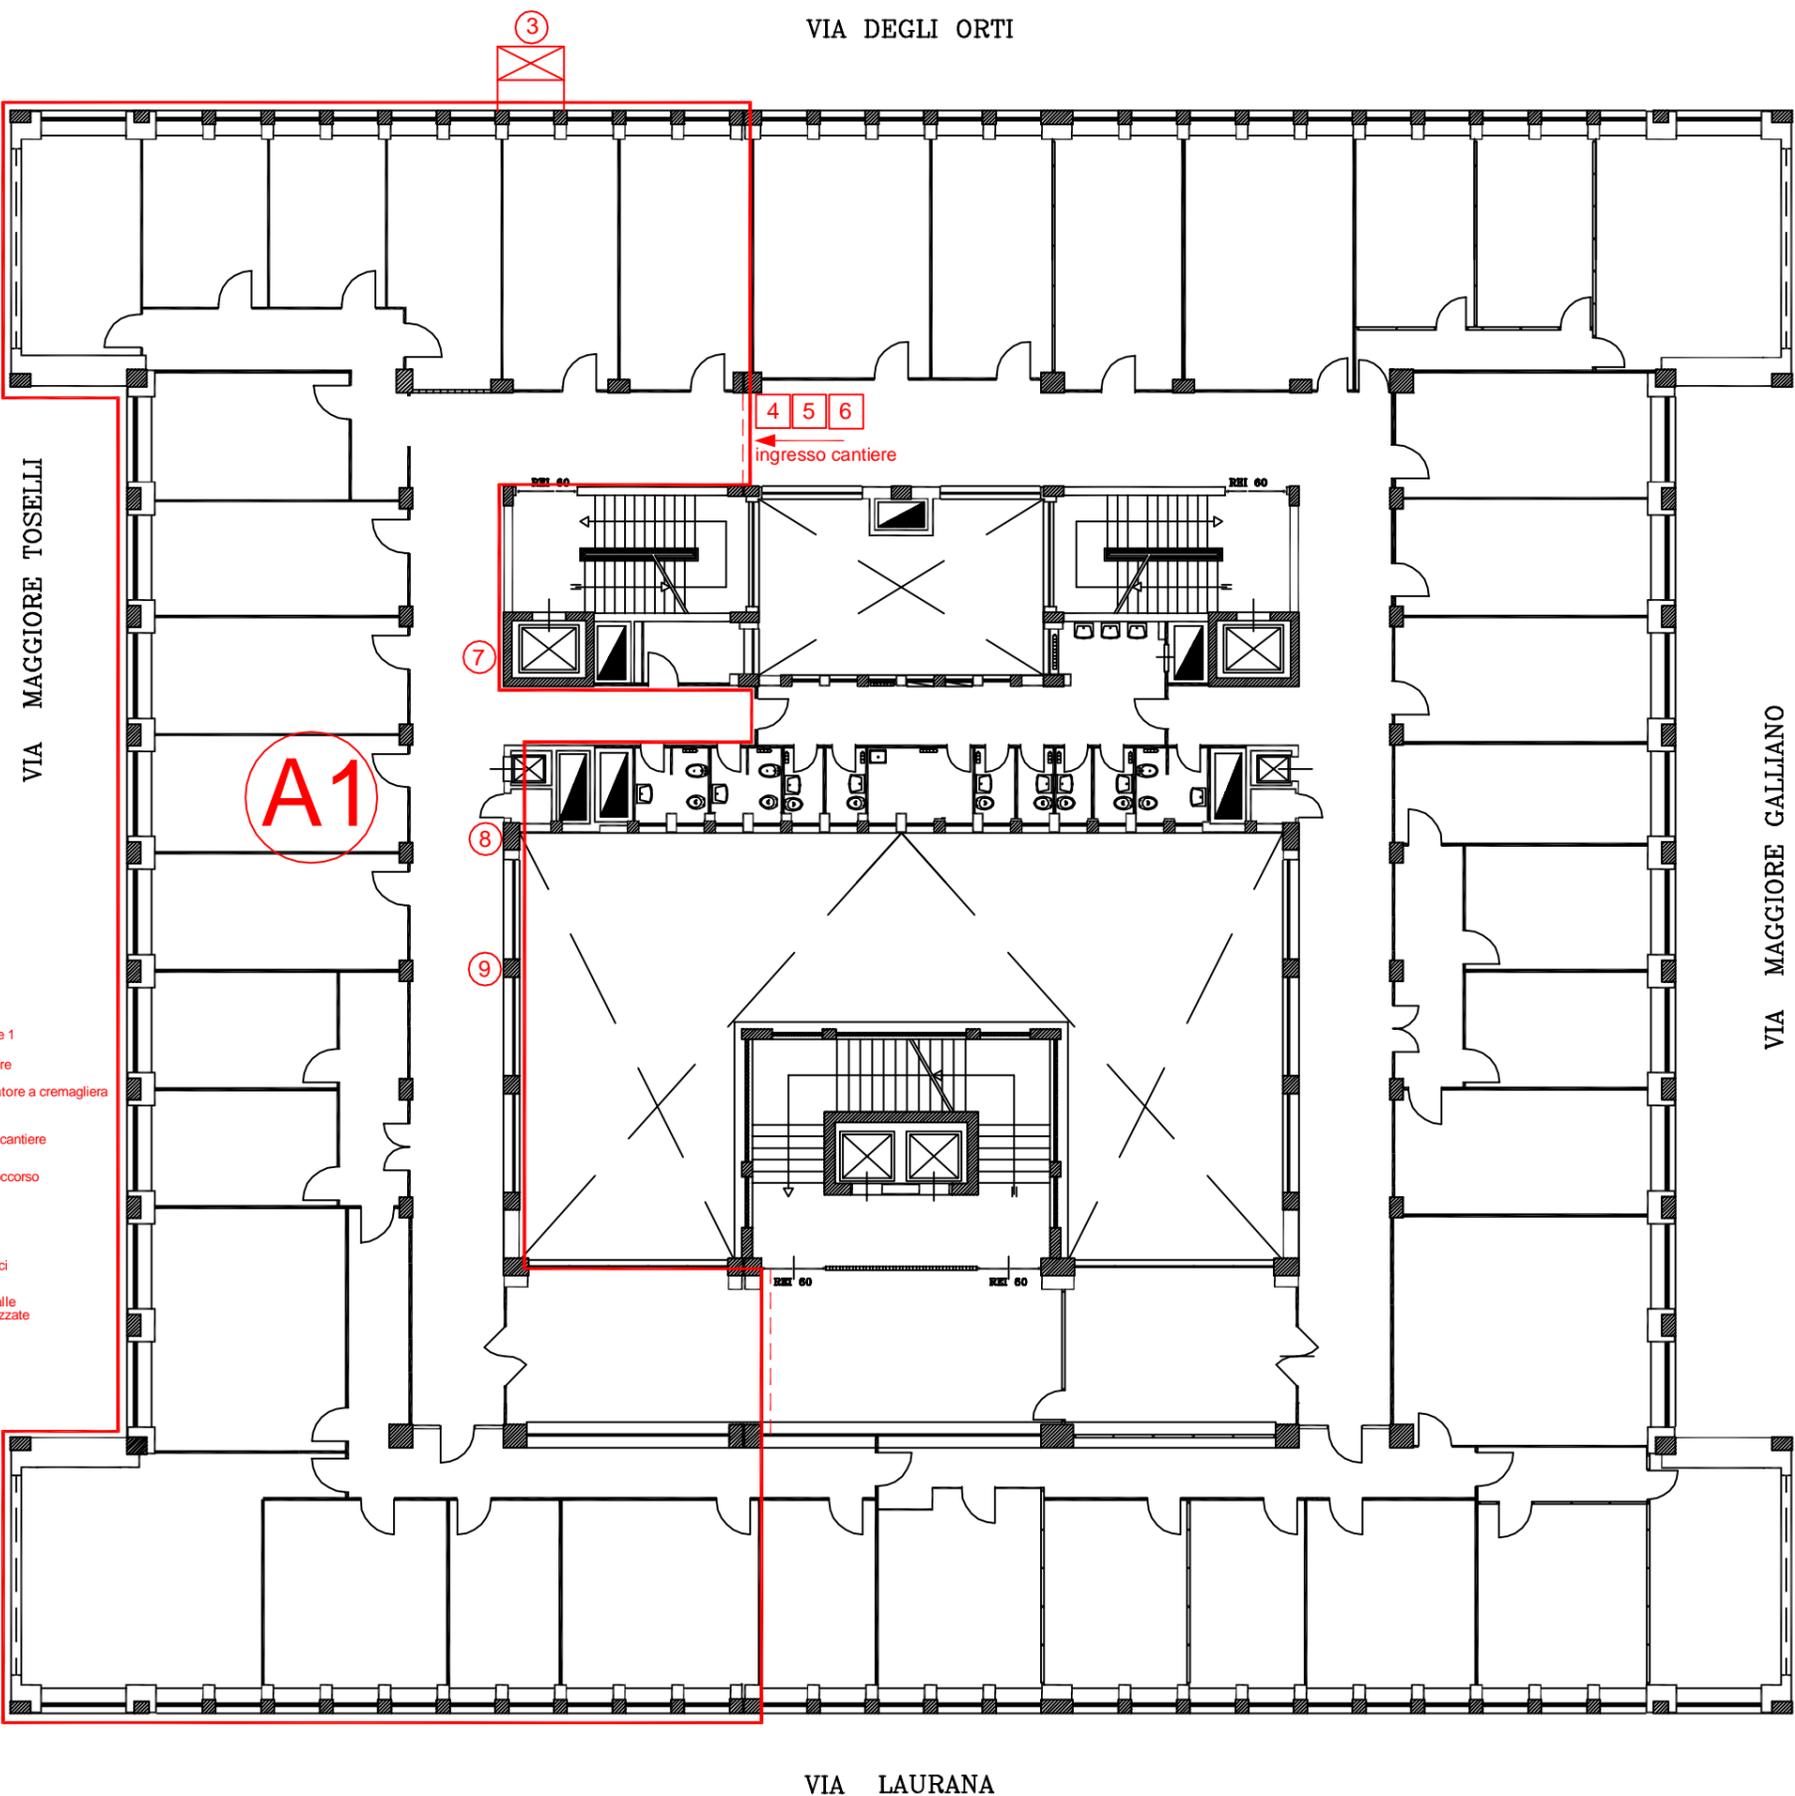

- A1** area di cantiere fase 1
- recinzione di cantiere
- 3** montacarichi elevatore a cremagliera
- 7** Quadro elettrico di cantiere
- 8** Cassetta pronto-soccorso
- 9** Estintore
- 4** avvertimenti generici
- 5** divieto di accesso alle persone non autorizzate
- 6** cartello di cantiere


TAV. N. 2 - PLANIMETRIA DI CANTIERE AL PIANO 3°- FASE 1

VIA DEGLI ORTI

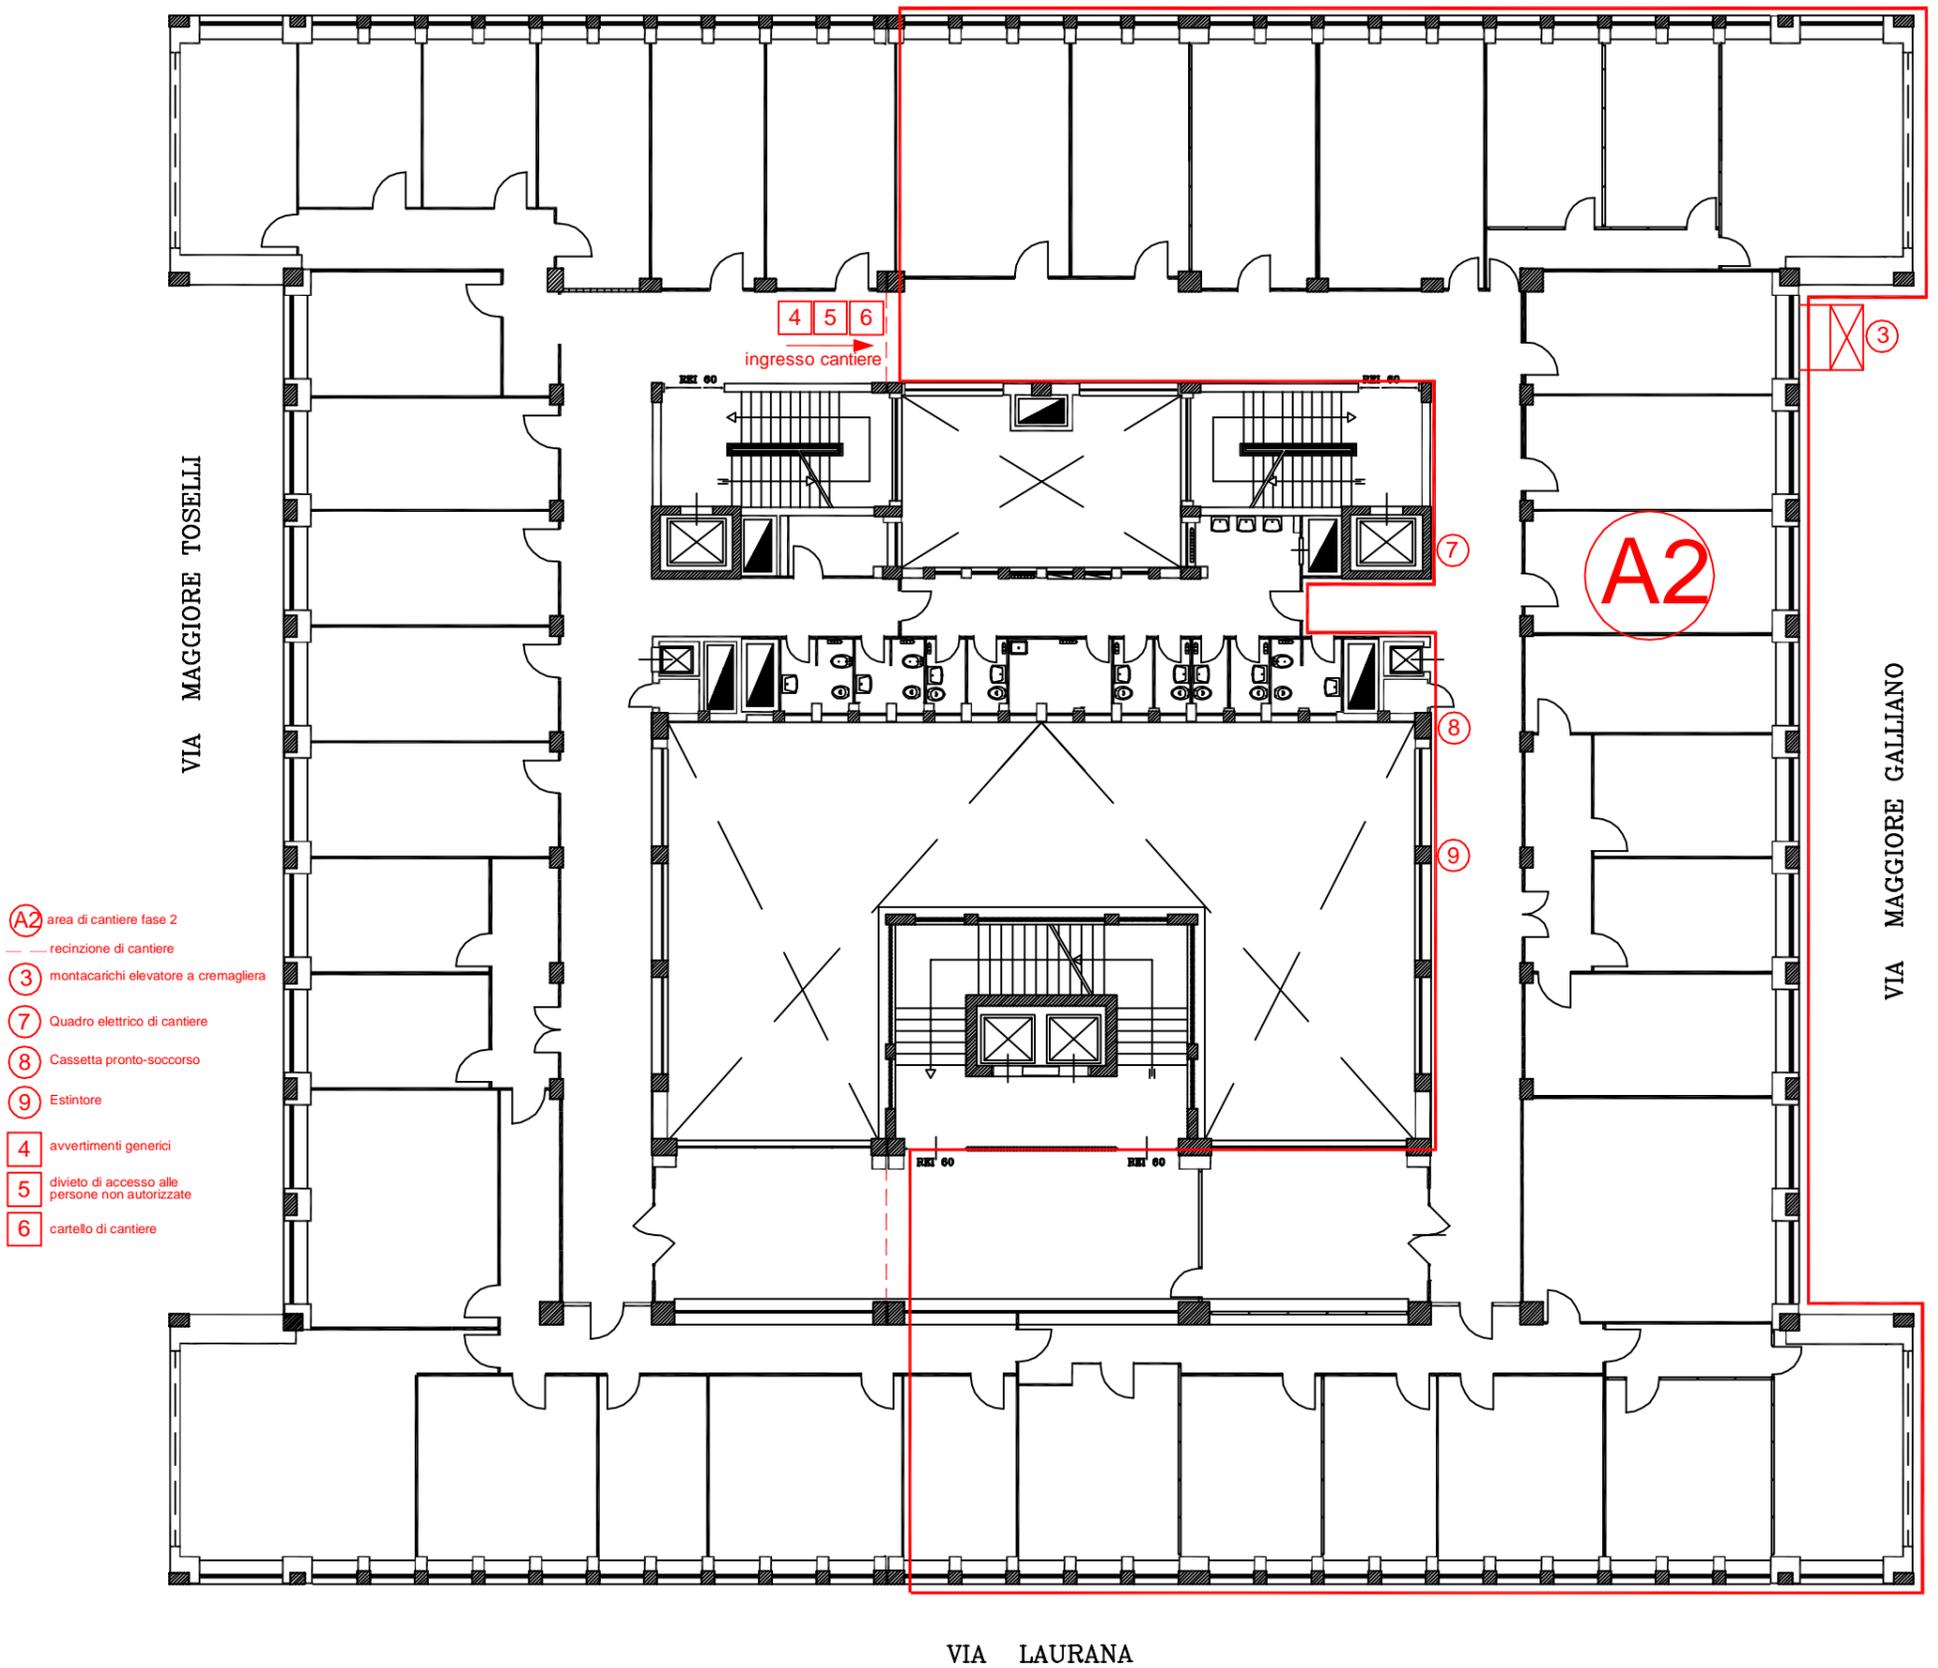

TAV. N. 3 - PLANIMETRIA DI CANTIERE AL PIANO 3°- FASE 2

VIA DEGLI ORTI

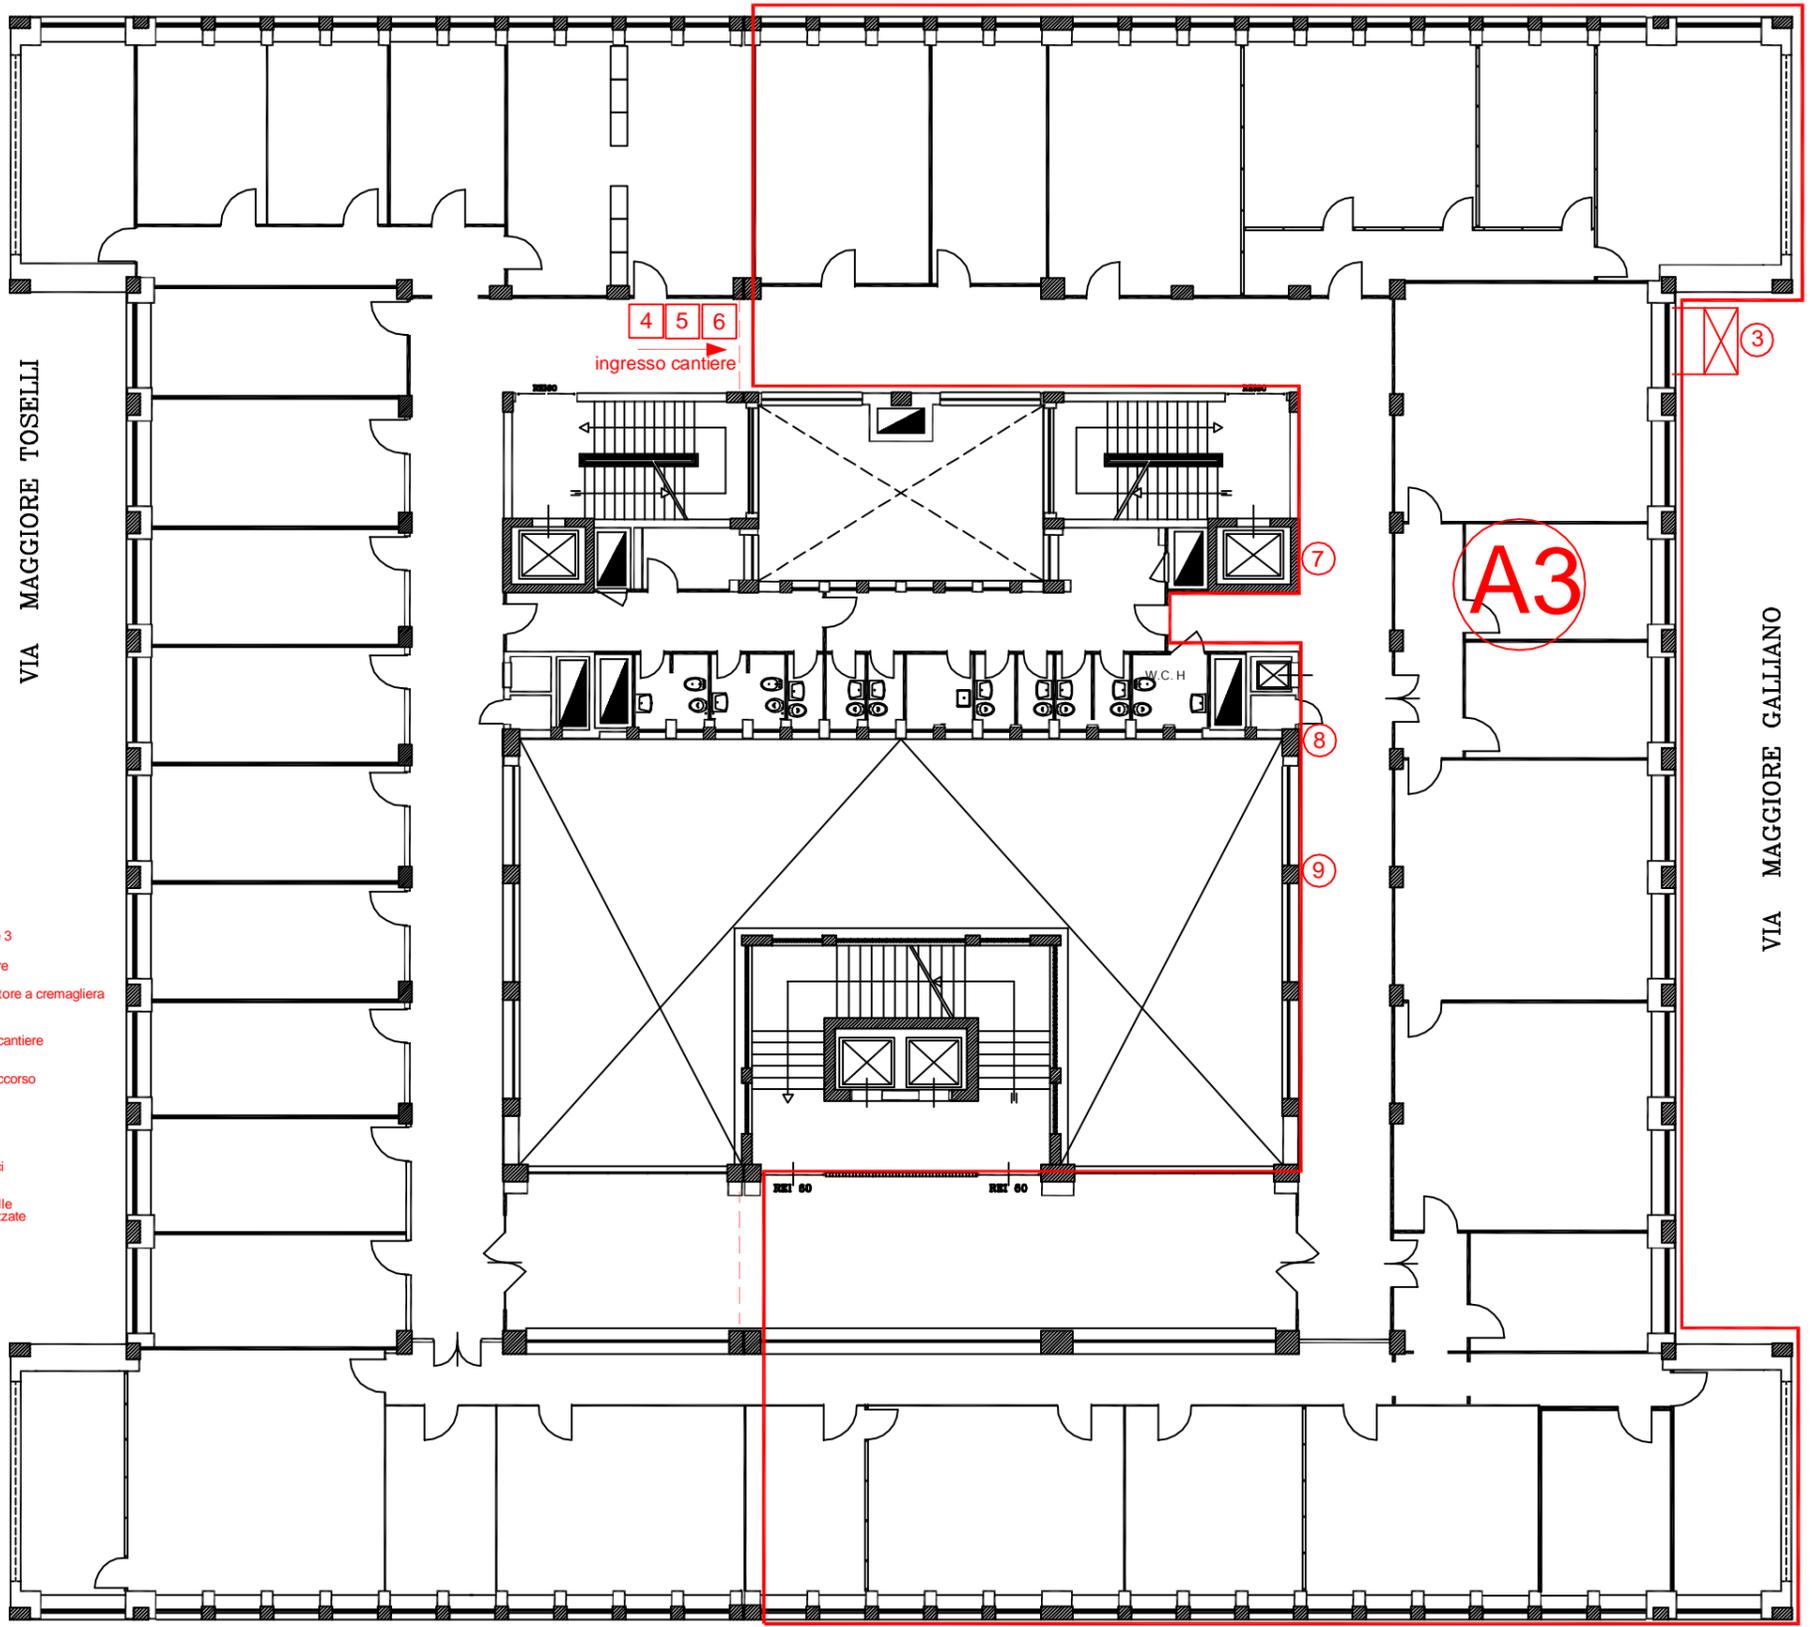


VIA MAGGIORE TOSELLI

VIA MAGGIORE GALLIANO

VIA LAURANA


- A3** area di cantiere fase 3
- recinzione di cantiere
- 3** montacarichi elevatore a cremagliera
- 7** Quadro elettrico di cantiere
- 8** Cassetta pronto-soccorso
- 9** Estintore
- 4** avvertimenti generici
- 5** divieto di accesso alle persone non autorizzate
- 6** cartello di cantiere

TAV. N. 4 - PLANIMETRIA DI CANTIERE AL PIANO 5°- FASE 3

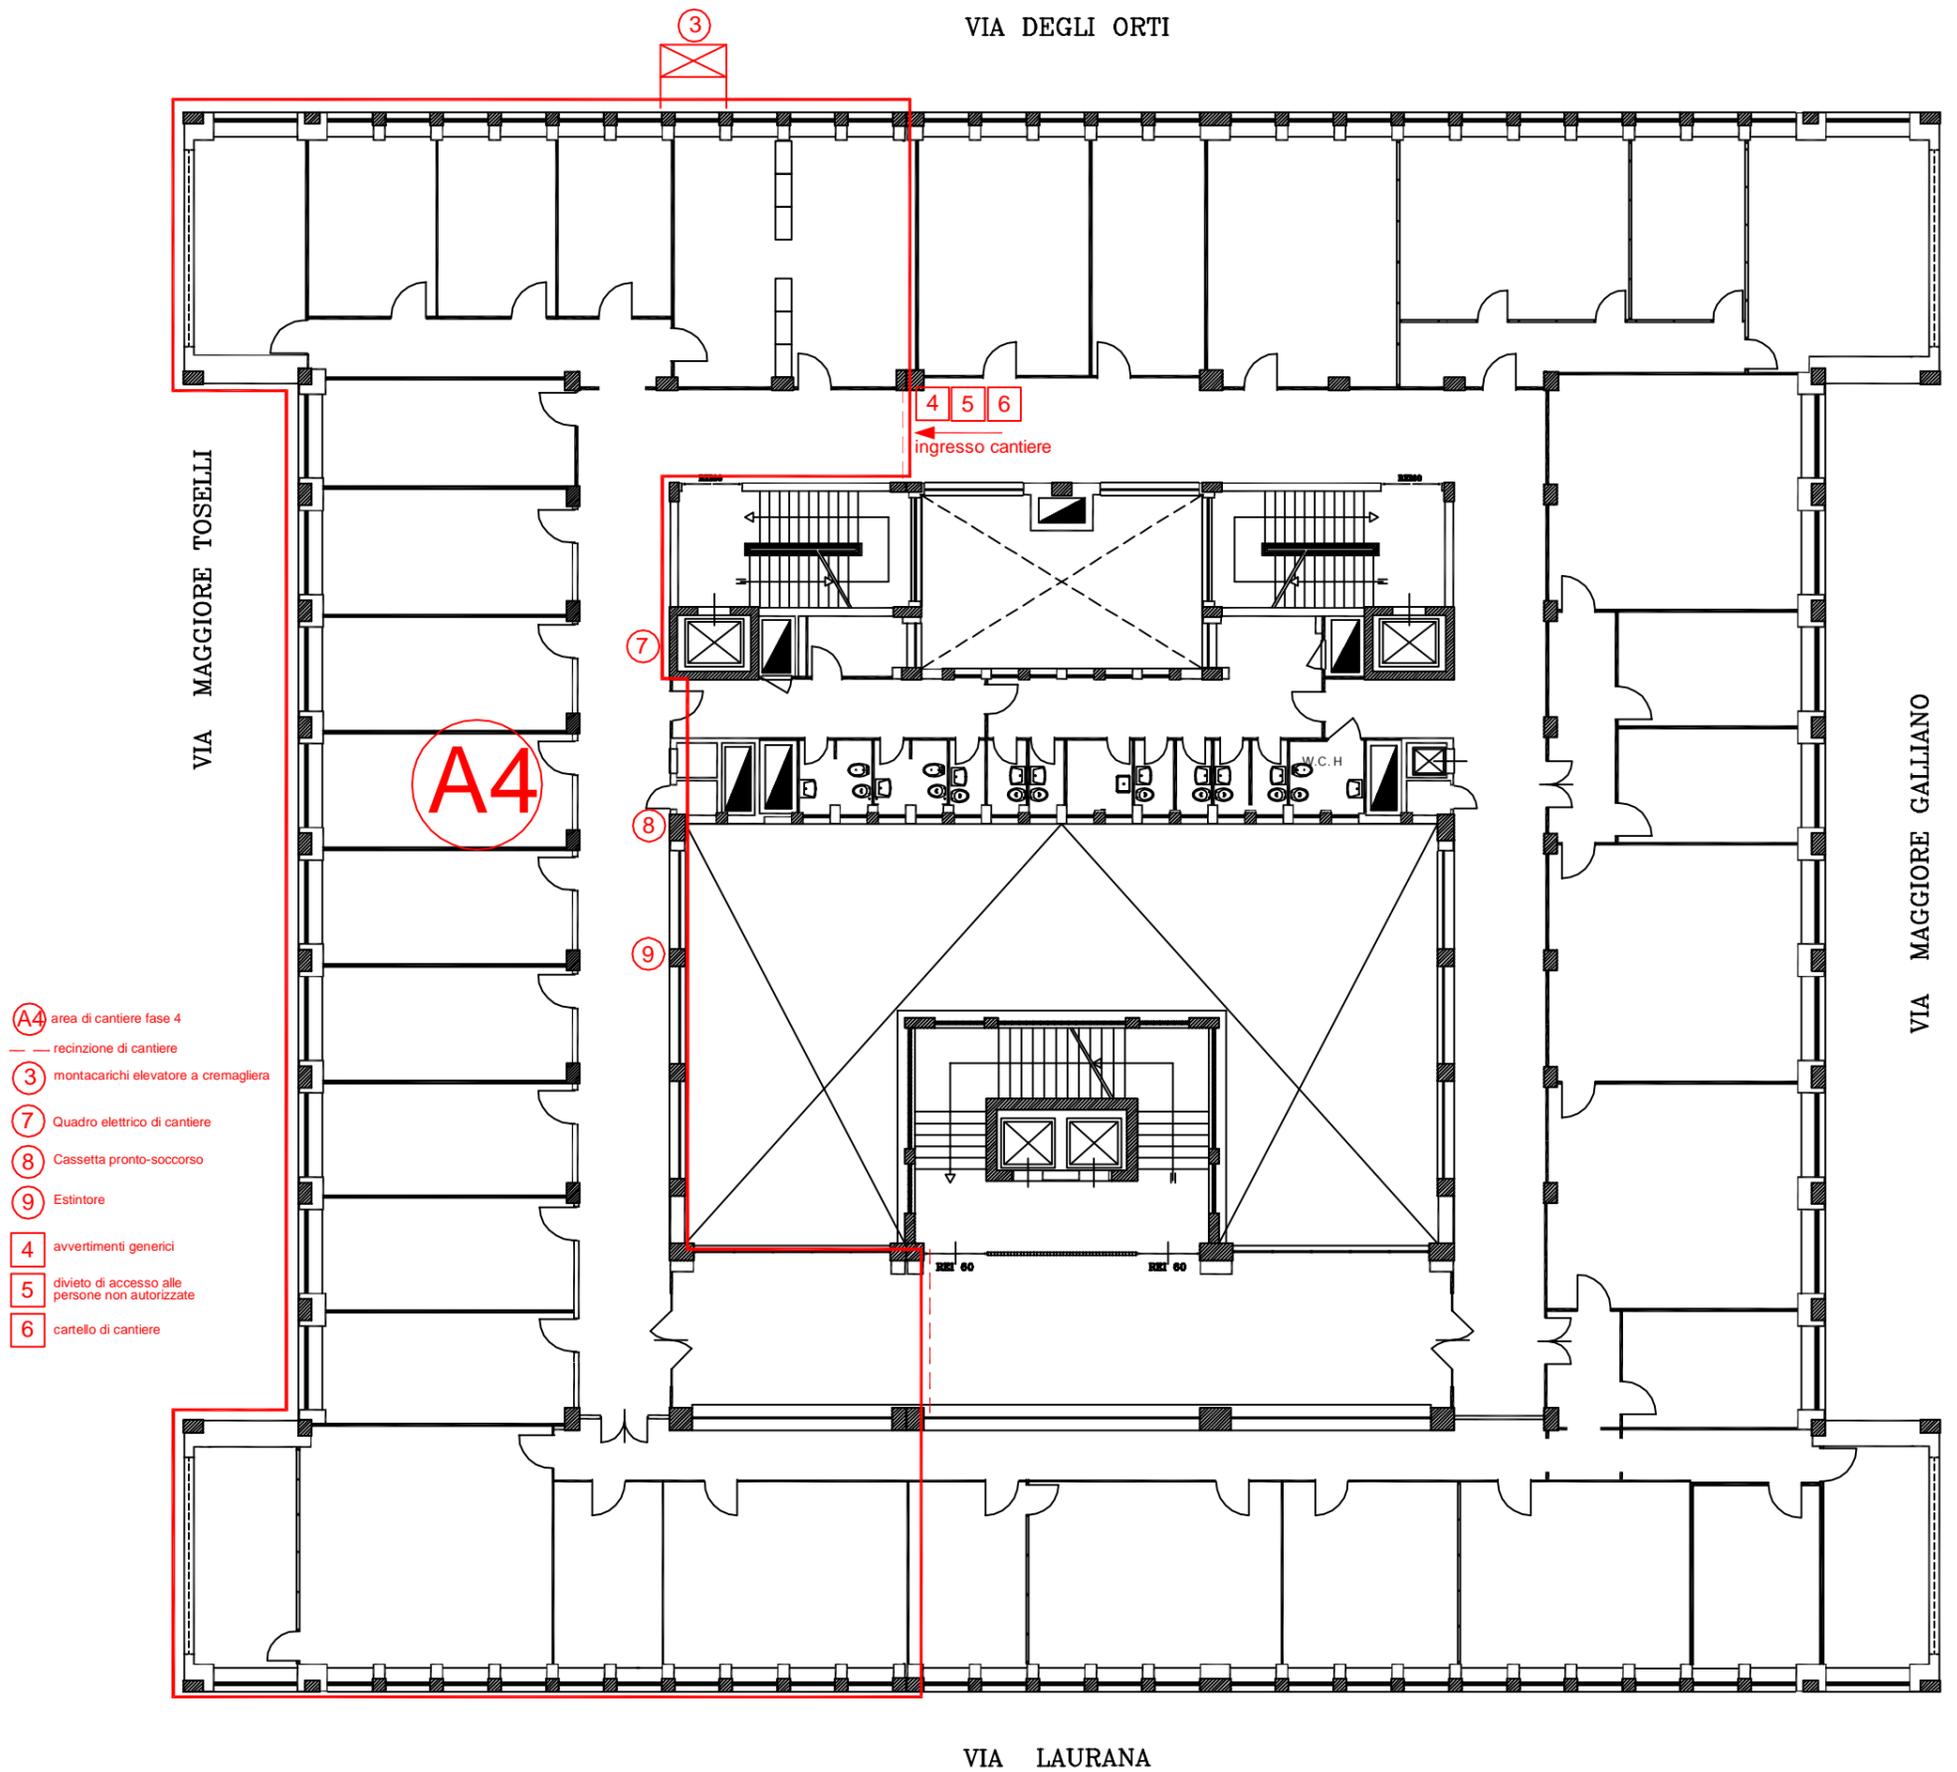

TAV. N. 5 - PLANIMETRIA DI CANTIERE AL PIANO 5°- FASE 4


VIA DEGLI ORTI

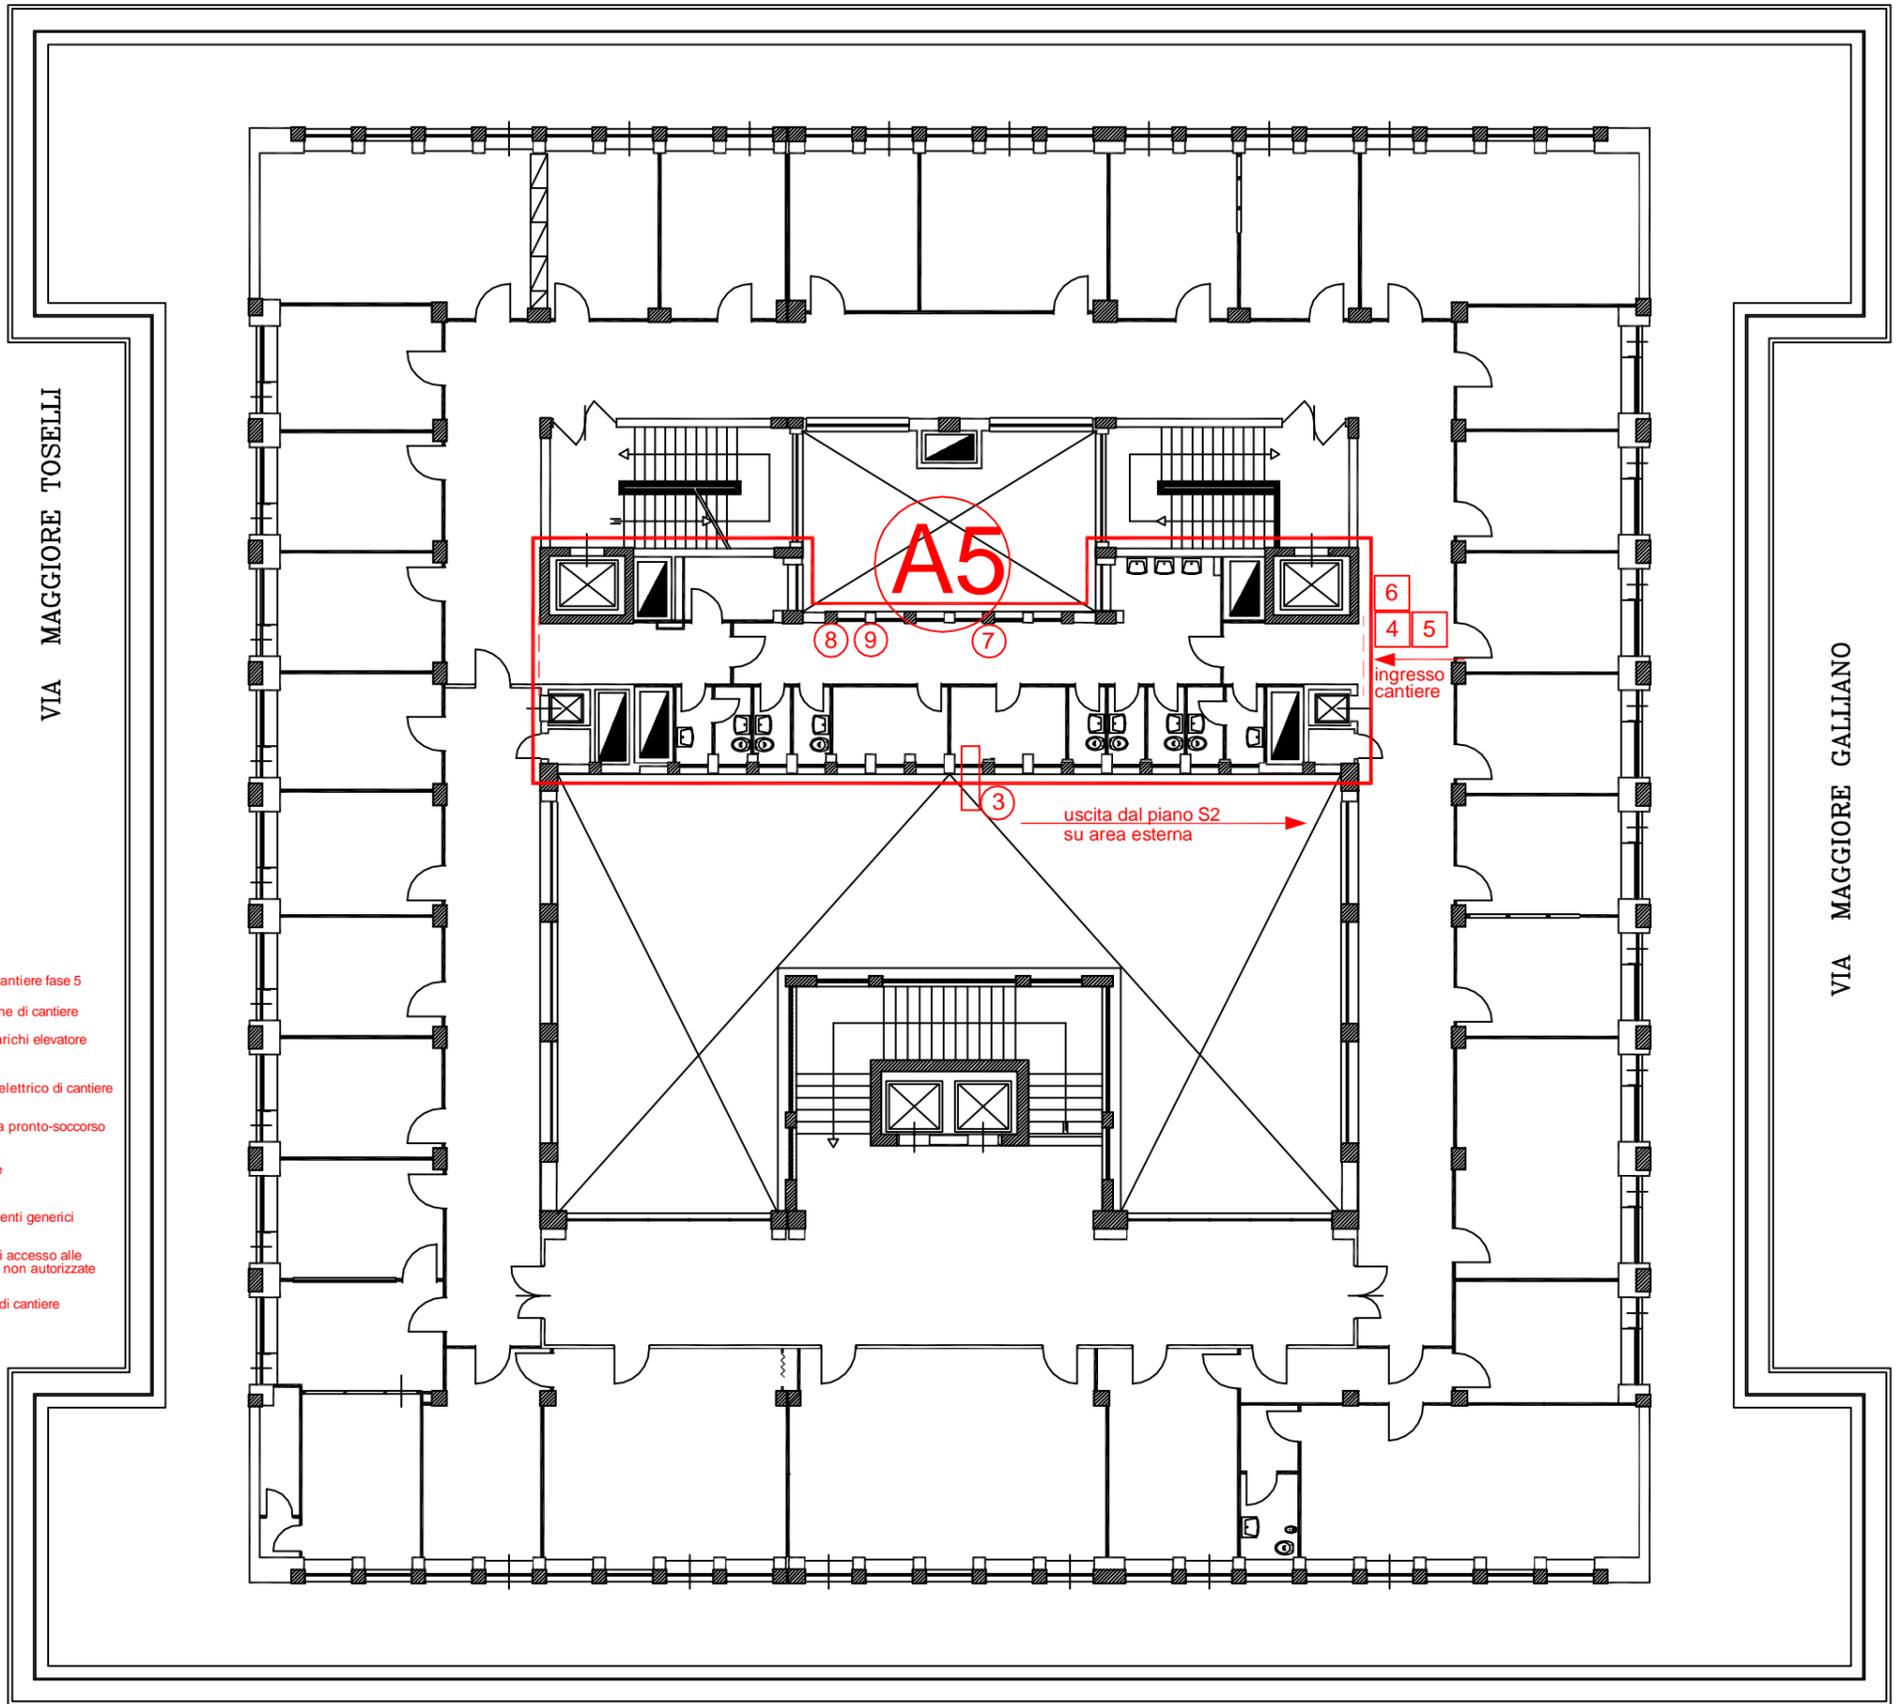

- A5 area di cantiere fase 5
- recinzione di cantiere
- 3 montacarichi elevatore
- 7 Quadro elettrico di cantiere
- 8 Cassetta pronto-soccorso
- 9 Estintore
- 4 avvertimenti generici
- 5 divieto di accesso alle persone non autorizzate
- 6 cartello di cantiere

VIA LAURANA

TAV. N. 6 - PLANIMETRIA DI CANTIERE AL PIANO 6°- FASE 5

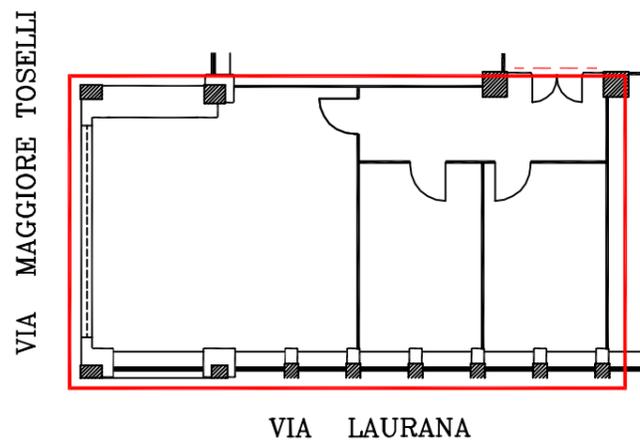

TAV.N.7 PIANO 2°- FASE 5