



Data di pubblicazione: 19/12/2018

Nome allegato: *Tav.2 a Piano 2 sede Stato Attuale-Model-signed-signed.pdf*


CIG: 7735828F33 (1);

Nome procedura: *Lavori di manutenzione straordinaria per la ristrutturazione dei piani primo e secondo della Sede, adeguamento impianto elettrico, cablaggio strutturato e impianto condizionamento presso l'immobile della Sede Provinciale di Agrigento, via Picone n.20/30.*



SEDE REGIONALE PER LA SICILIA
UFFICIO TECNICO REGIONALE PALERMO

OGGETTO		TAVOLA
SEDE PROVINCIALE DI AGRIGENTO Via Picone, 20-28 Piano 2° STATO ATTUALE		2a
SETTORE	RAPP. 1:100	DATA
DISEGNATORE : Geom. Sre Caravello		Set. 2000/Car
PROGETTISTA : Geom. Saverio STASSI		AGGIORNAMENTI
DIRETTORE LAVORI : Geom. Saverio STASSI		giugno 2011
COMMITTENTE :		

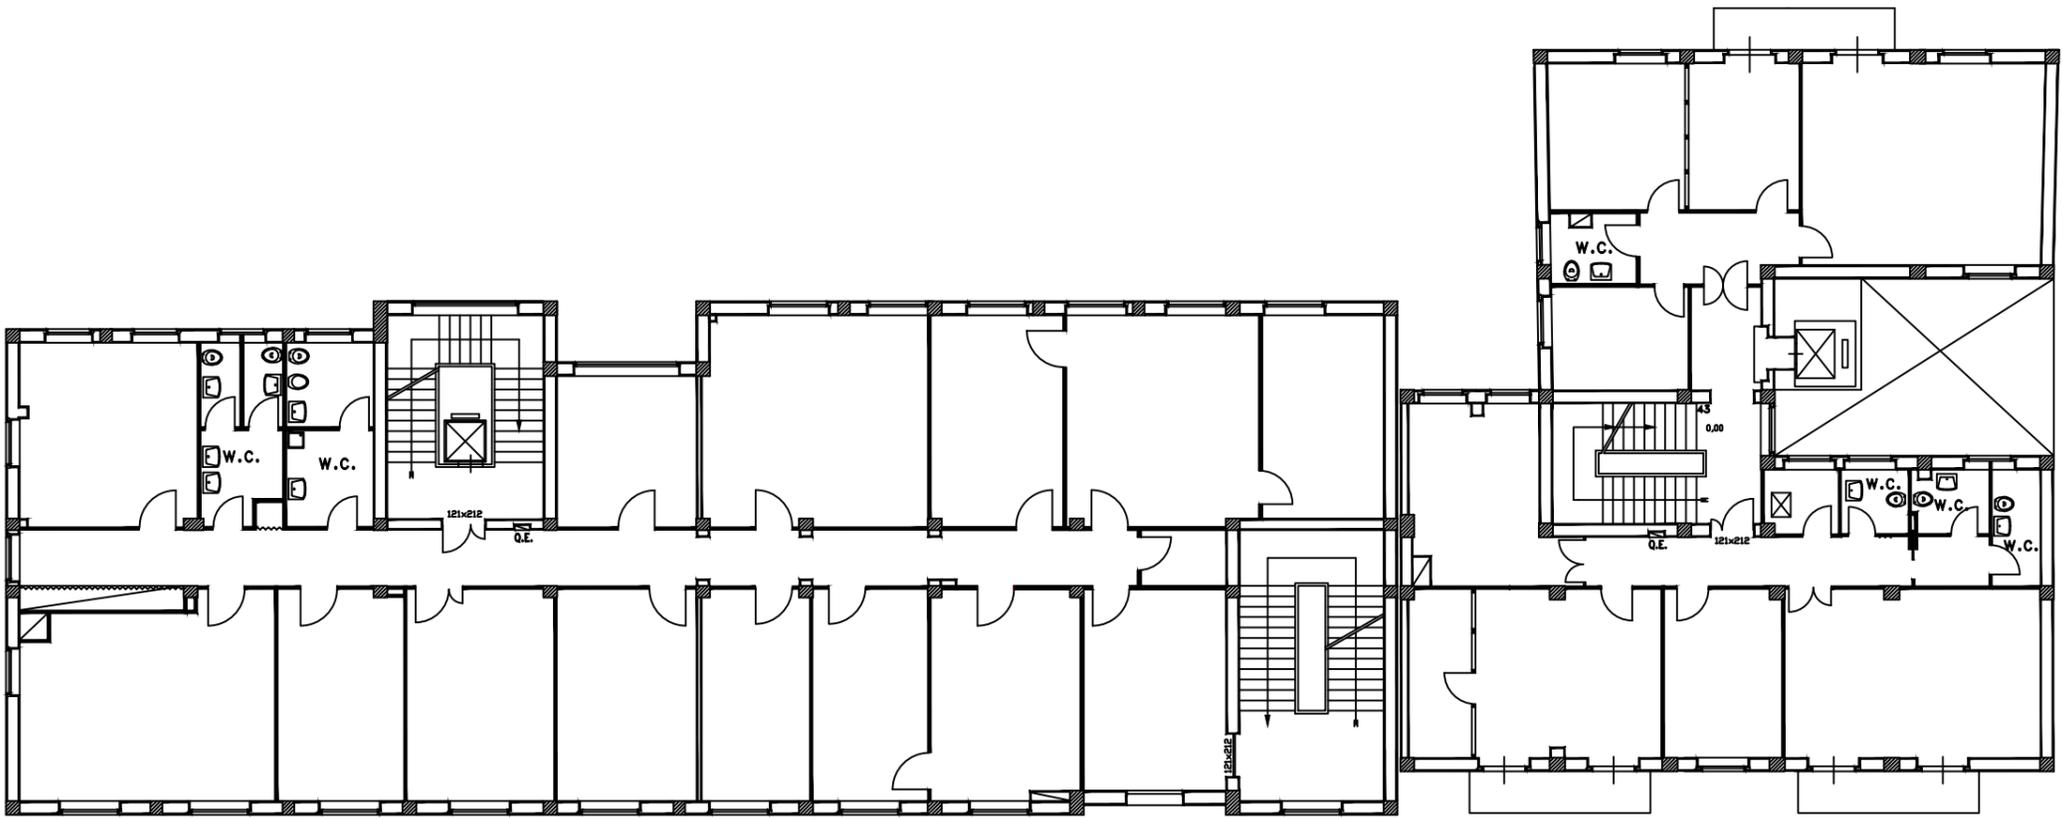

Piano secondo sede