




Data di pubblicazione: 19/12/2018

Nome allegato: *Tav.2 b Piano 2 sede Stato Sovrapposto-Model-signed-signed.pdf*


CIG: 7735828F33 (1);

Nome procedura: *Lavori di manutenzione straordinaria per la ristrutturazione dei piani primo e secondo della Sede, adeguamento impianto elettrico, cablaggio strutturato e impianto condizionamento presso l'immobile della Sede Provinciale di Agrigento, via Picone n.20/30.*

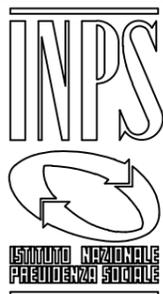

DIREZIONE REGIONALE PER LA SICILIA UFFICIO TECNICO REGIONALE PALERMO		
OGGETTO	TAVOLA	
DIREZIONE PROVINCIALE DI AGRIGENTO Via Picone, 20-28 Piano Secondo	2b	
STATO SOVRAPPOSTO		
SETTORE	RAPP. 1:100	DATA
DISEGNATORE : Geom. Saverio STASSI	marzo 2018	
PROGETTISTA : Geom. Saverio STASSI		
DIRETTORE LAVORI : Geom. Saverio STASSI		
COMMITTENTE :		

— level di esistente (struttura esistente)
— level di demolizione (struttura esistente)

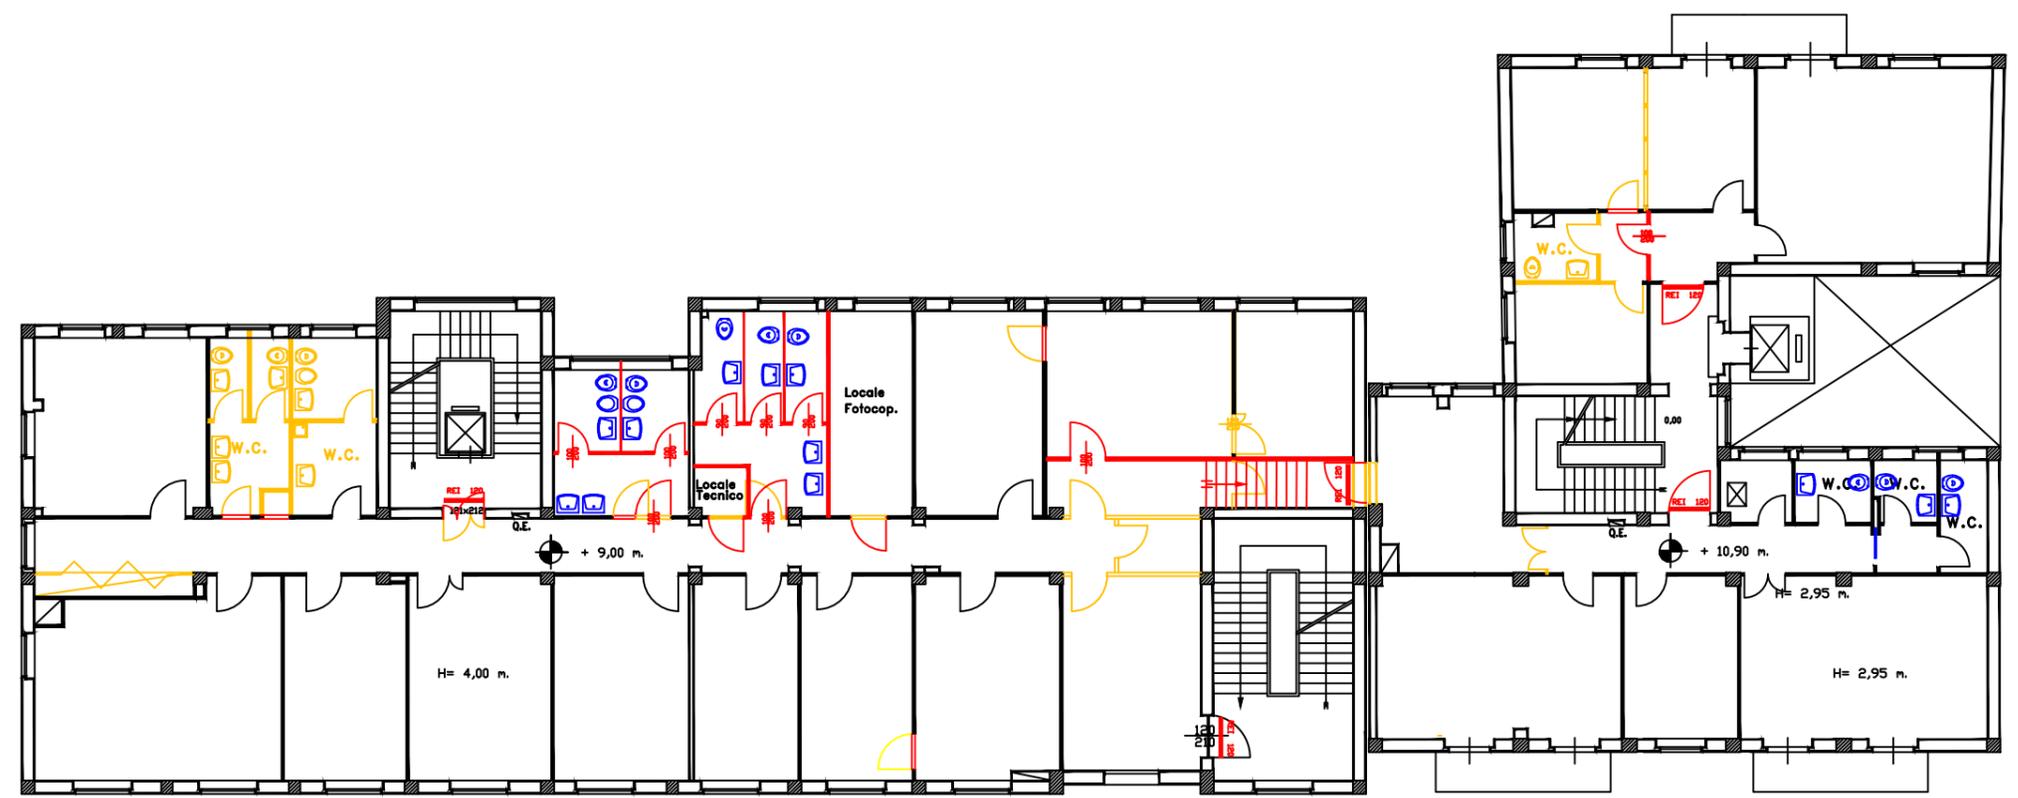

Piano secondo sede