



Data di pubblicazione: 19/12/2018


Nome allegato: *Tav.2 c Piano 2 Stato Futuro-Model-signed-signed.pdf*

CIG: 7735828F33 (1);

Nome procedura: *Lavori di manutenzione straordinaria per la ristrutturazione dei piani primo e secondo della Sede, adeguamento impianto elettrico, cablaggio strutturato e impianto condizionamento presso l'immobile della Sede Provinciale di Agrigento, via Picone n.20/30.*



DIREZIONE REGIONALE PER LA SICILIA UFFICIO TECNICO REGIONALE PALERMO		
OGGETTO	TAVOLA	
DIREZIONE PROVINCIALE DI AGRIGENTO Via Picone, 20 - 28 Piano Secondo	2c	
STATO FUTURO		
SETTORE	RAPP. 1:100	DATA
DISEGNATORE : Geom. Saverio STASSI		marzo 2018
PROGETTISTA : Geom. Saverio STASSI		
DIRETTORE LAVORI : Geom. Saverio STASSI		
COMMITTENTE :		

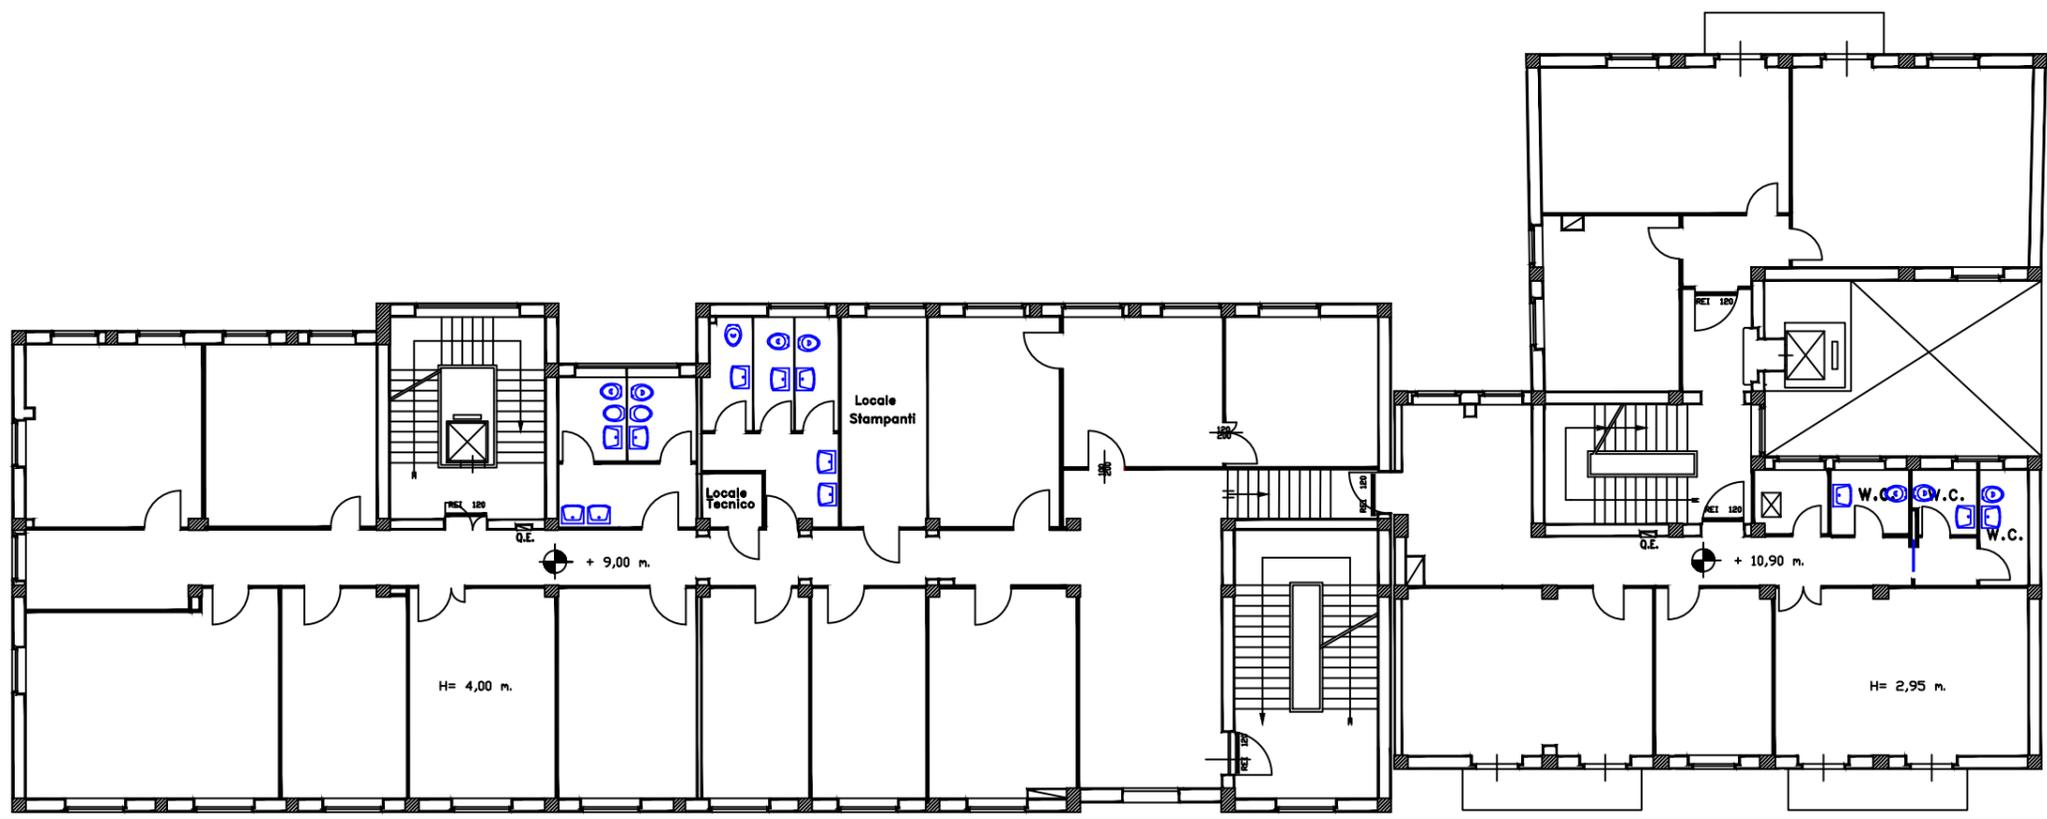

Piano secondo sede