


	DIREZIONE REGIONALE MARCHE ATTIVITA' TECNICO-EDILIZIA Via Ruggeri 1- 60131 ANCONA- tel.071/28281		rapp. 1:100
	data ott/2017 agg. agg.	Elaborato: PIANTA POST OP. - VIA RUGGERI 3 -AN	dimens.
l'Operatore C.A.D. Geom. Giovanni Rondinella	lavoro: GARA DISTRIBUTORI AUTOMATICI SNACK E BEV.	tav. 6	
file-name: tecnico/			

GARA DISTRIBUTORI AUTOMATICI SNACK E BEV.			
	DISTRIB. BEV. FREDDI INTERNI		DISTRIB. BEV. FREDDI ESTERNI
	DISTRIB. BEV. CALDI INTERNI		DISTRIB. BEV. CALDI ESTERNI
	DISTRIB. GELATI INTERNI		LINEA ACQUA PASSANTE SUL CONTROSOFFITTO

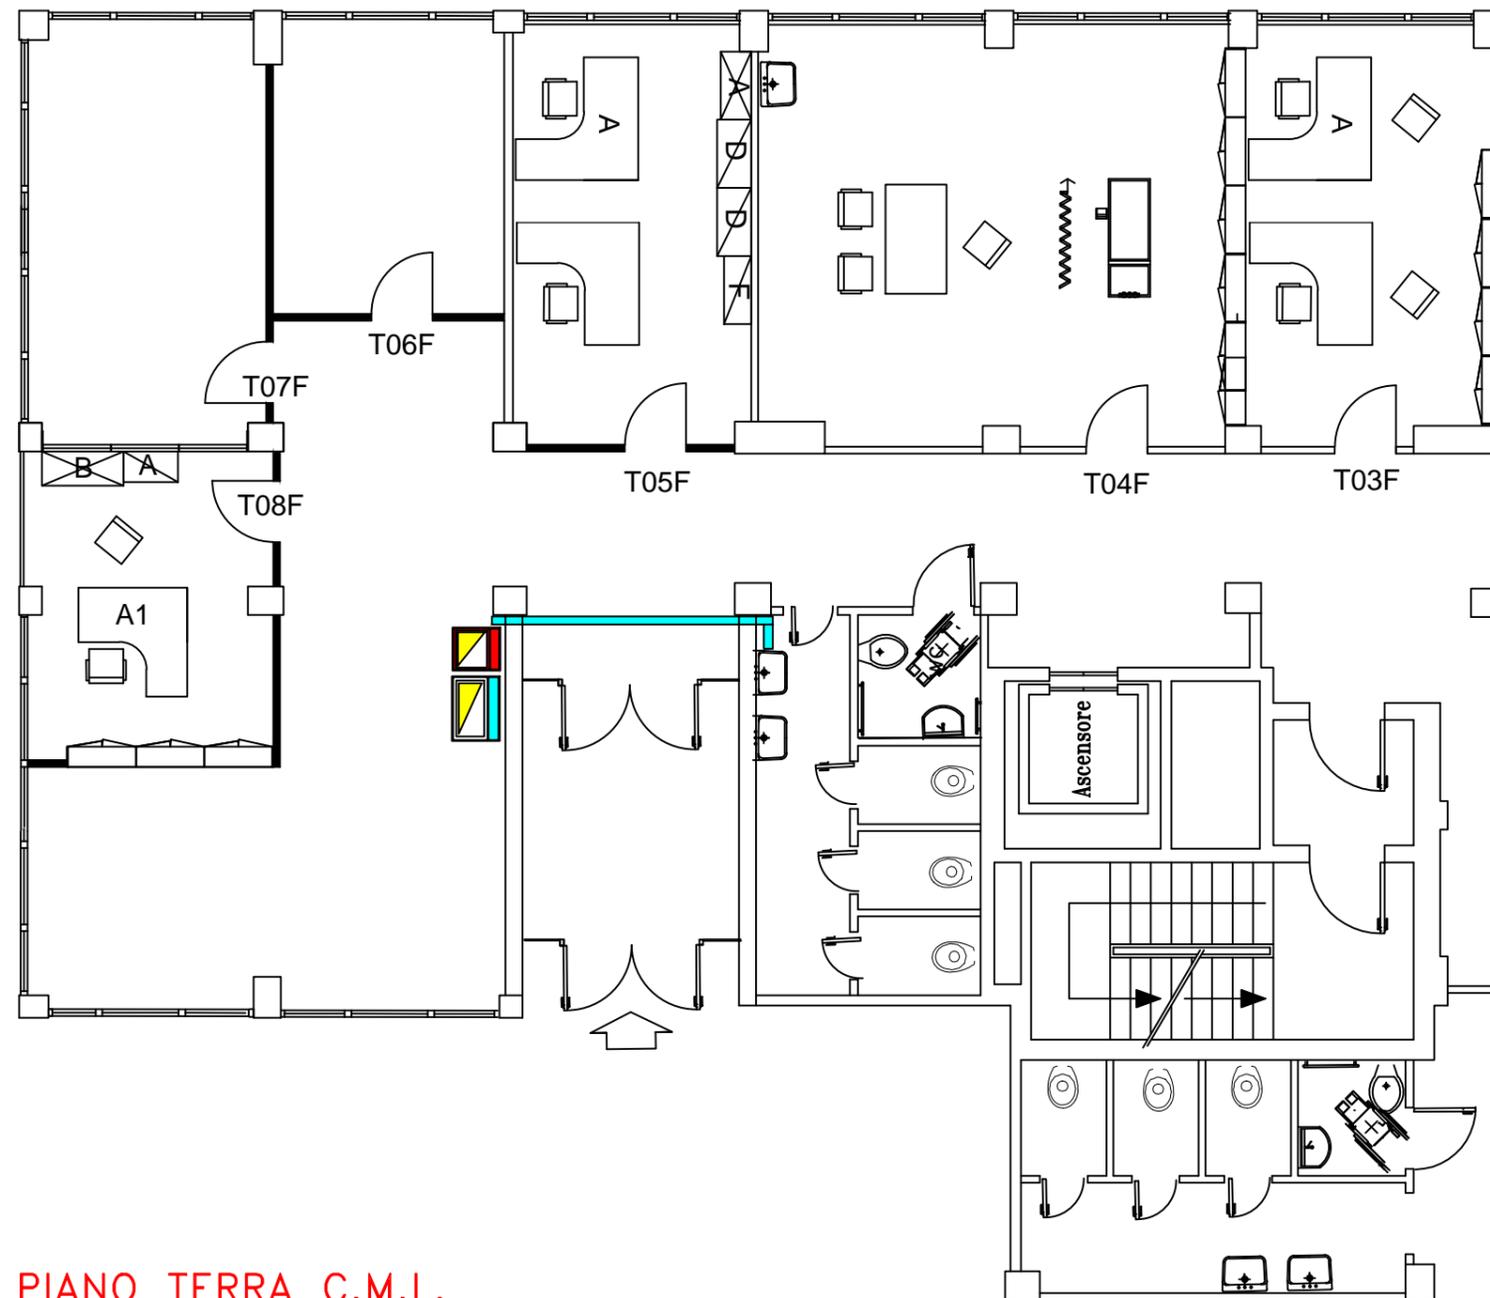

PIANTA PIANO TERRA C.M.L.