



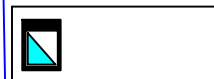
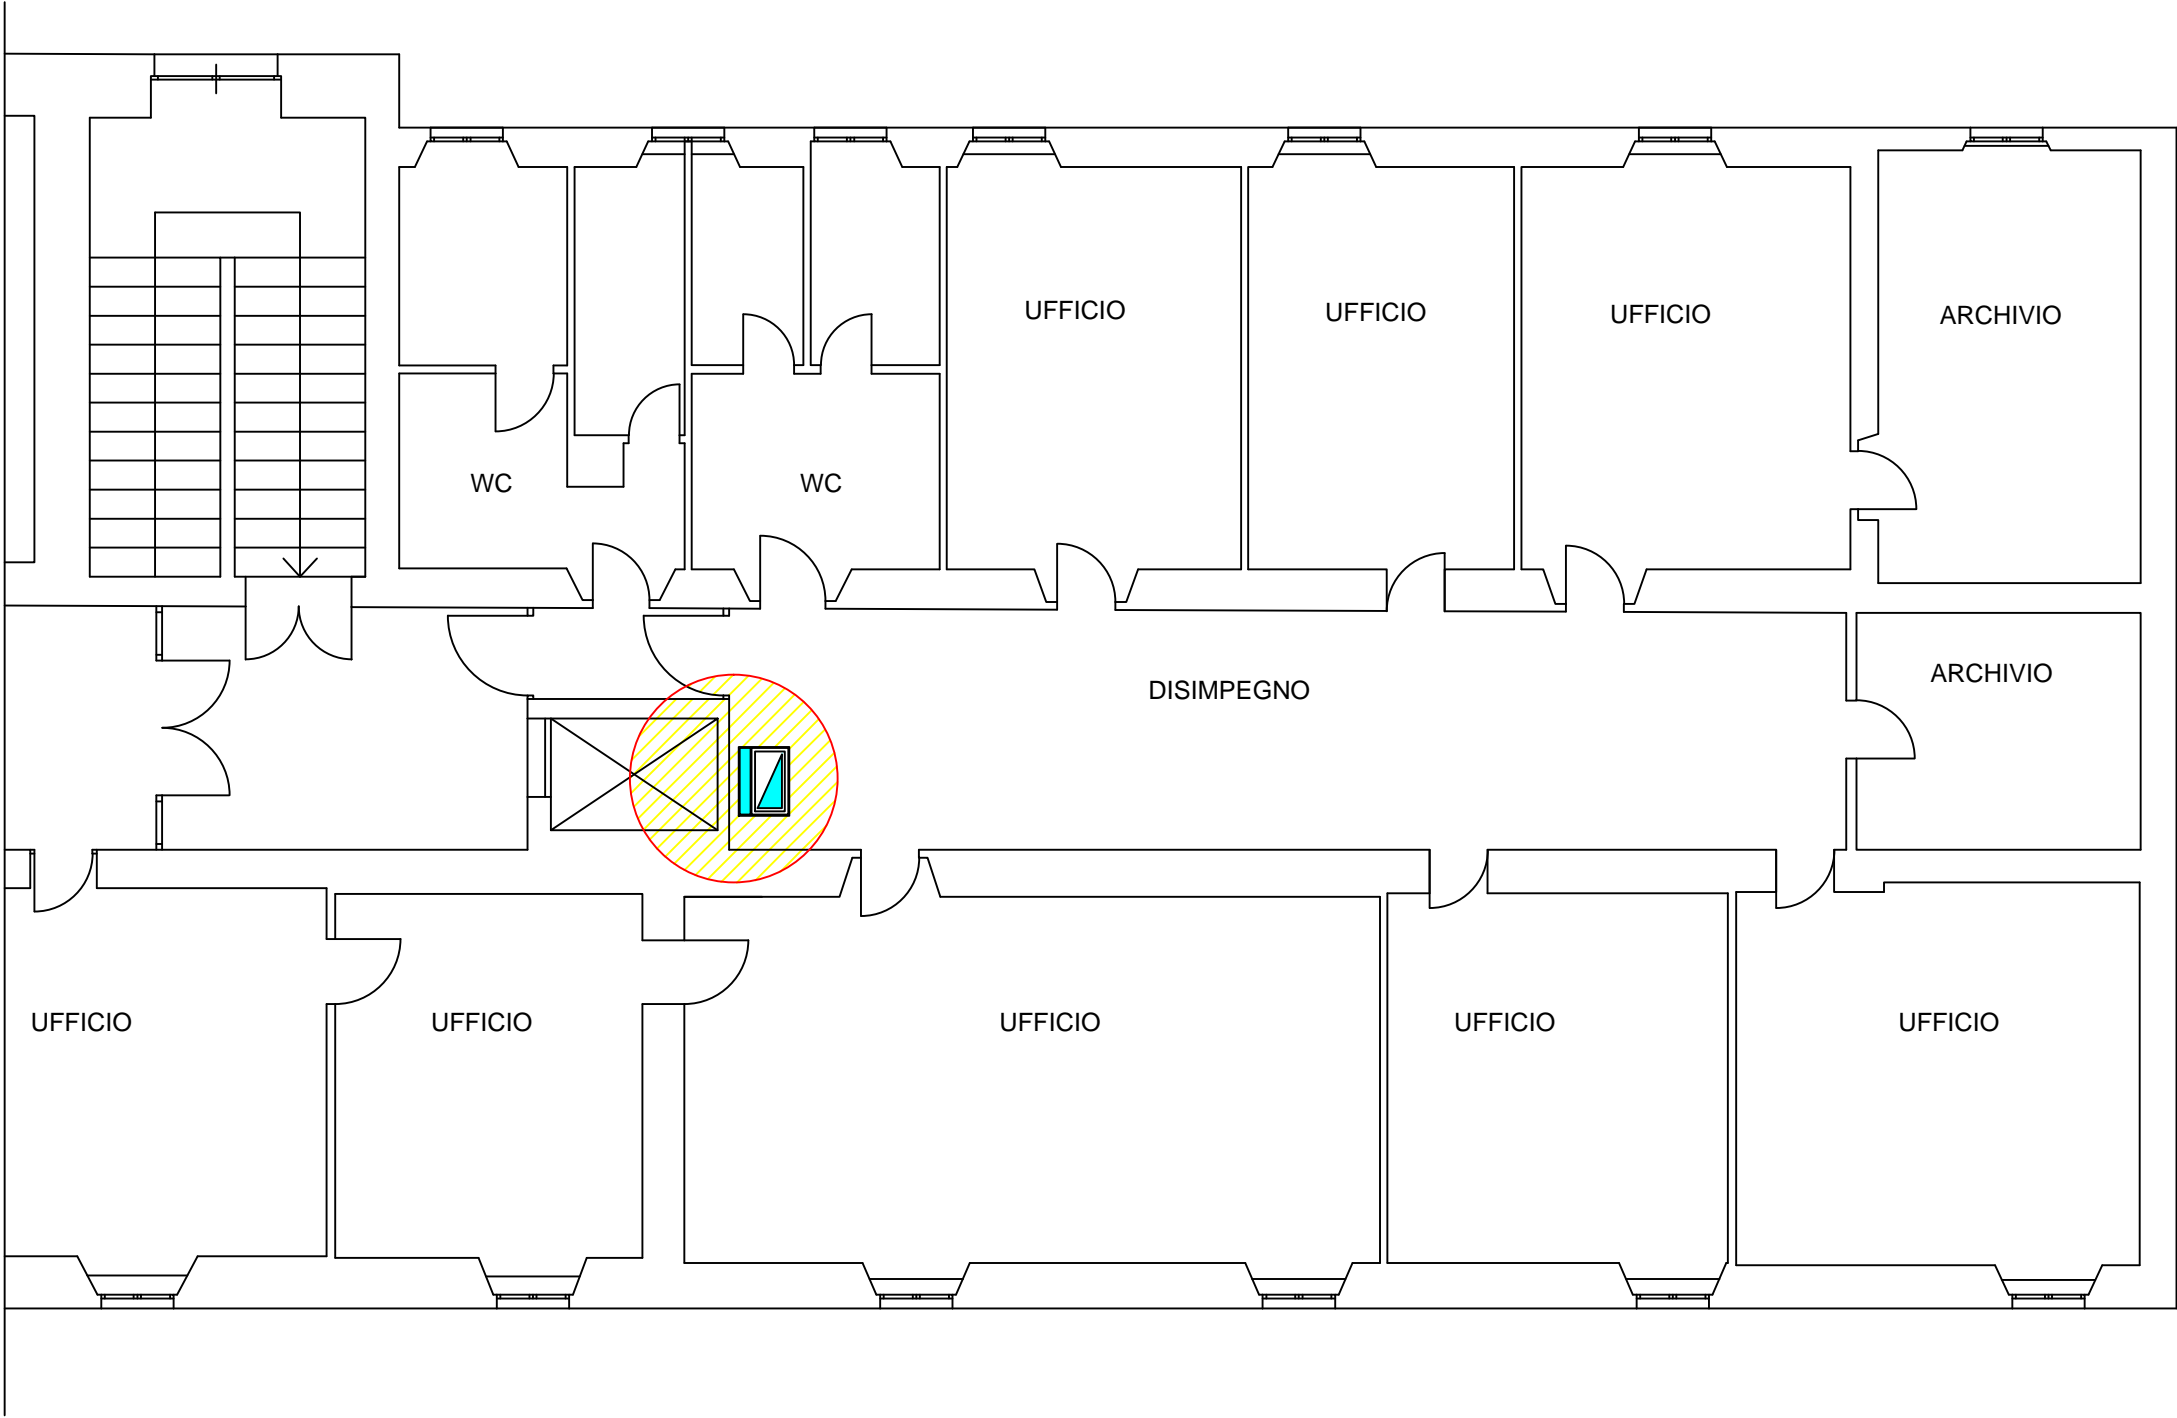


	DIREZIONE REGIONALE MARCHE ATTIVITA' TECNICO-EDILIZIA Via Ruggeri 1- 60131 ANCONA- tel.071/28281		rapp. 1:100
	data ott/2017 agg. agg.	Elaborato: PIANTA POST OP.- AGENZIA FOSSOMBRONE	dimens.
	lavoro: GARA DISTRIBUTORI AUTOMATICI SNACK E BEV. 1		tav.
file-name: tecnico/		I'Operatore C.A.D. Geom. Giovanni Rondinella	

GARA DISTRIBUTORI AUTOMATICI SNACK E BEV.			
	DISTRIB. BEV. FREDDE INTERNI		DISTRIB. BEV. FREDDE ESTERNI
	DISTRIB. BEV. CALDE INTERNI		DISTRIB. BEV. CALDE ESTERNI
	DISTRIB. GELATI INTERNI		



PIANTA SECONDO PIANO