



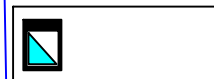

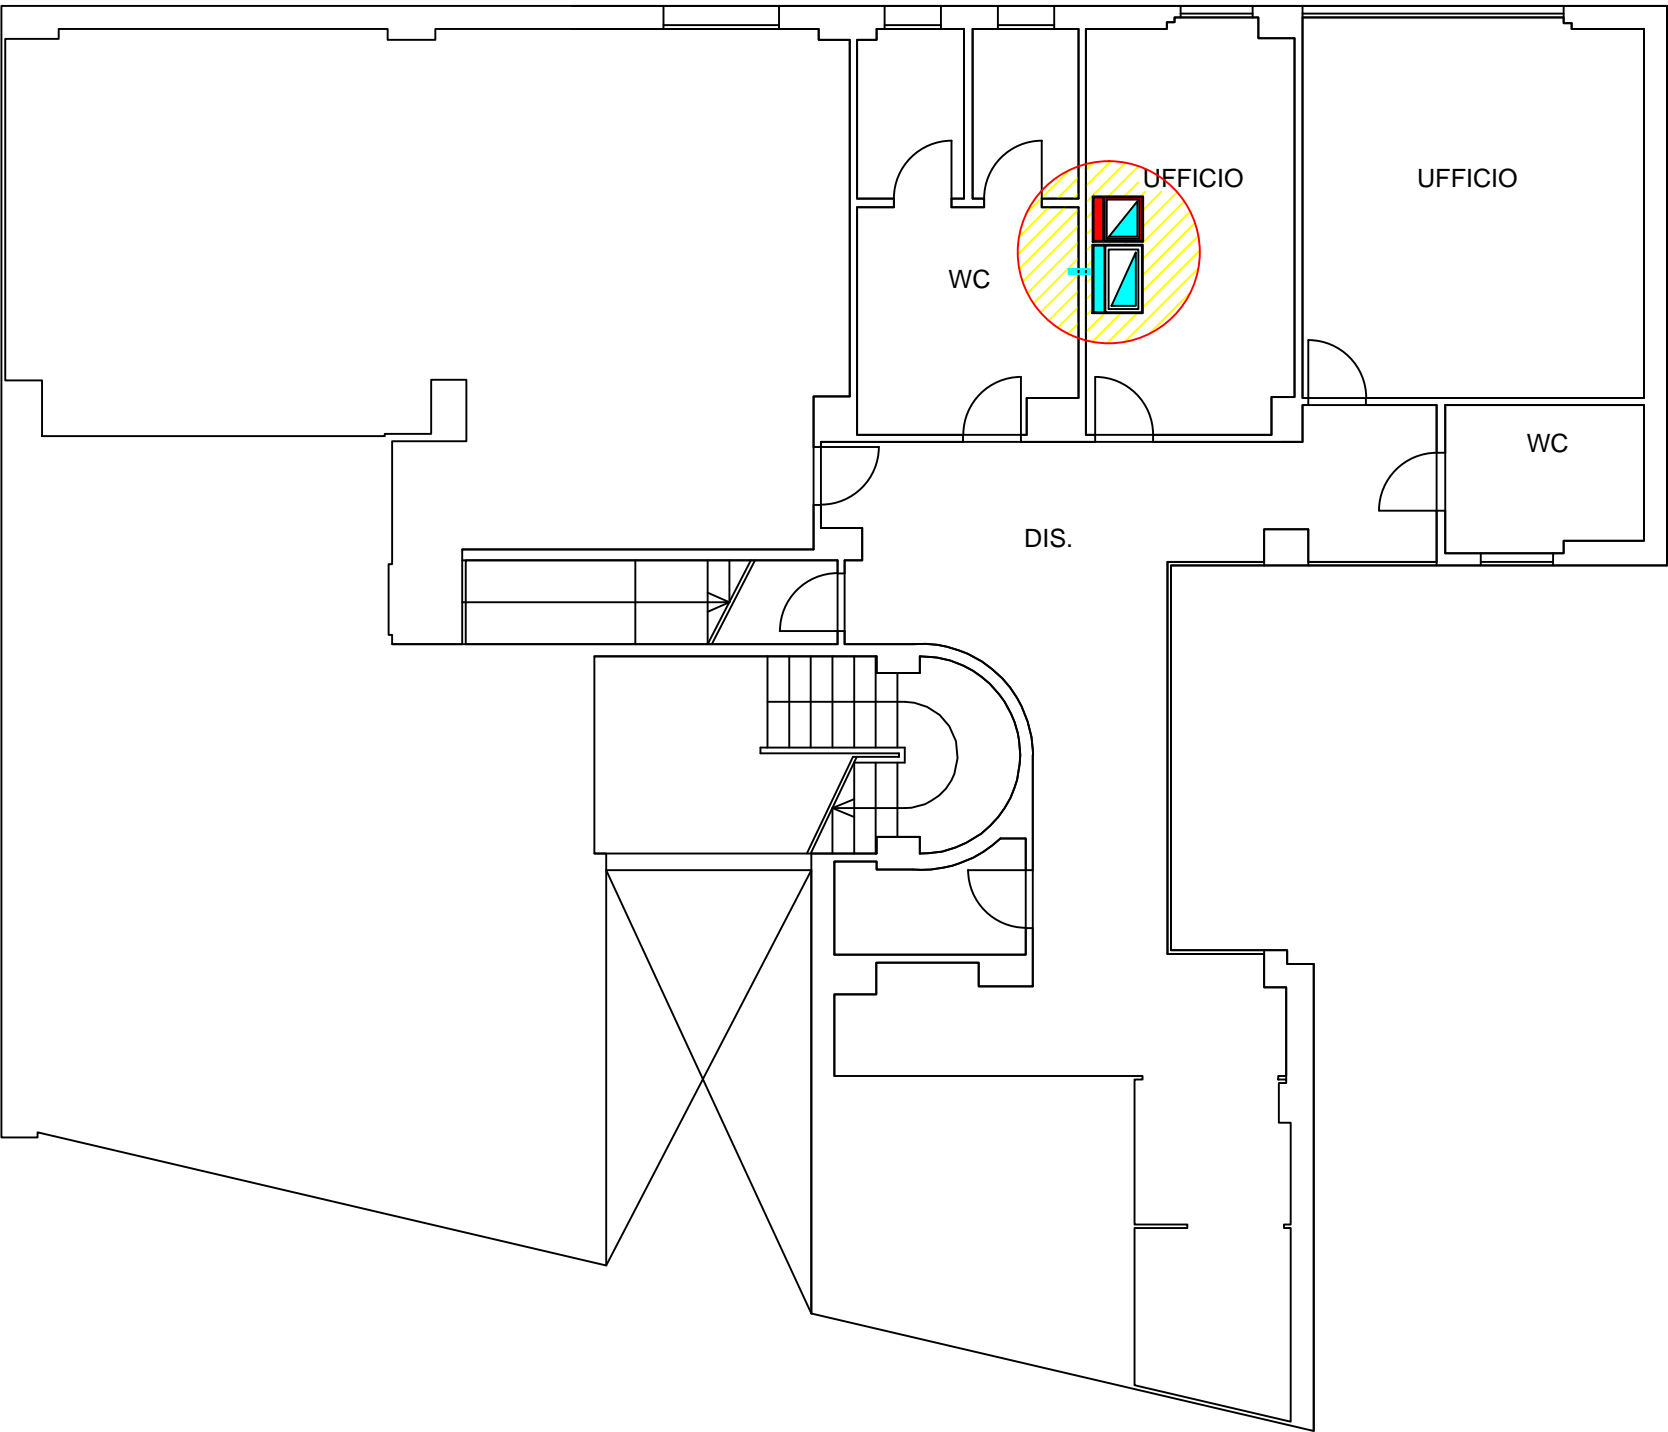


	DIREZIONE REGIONALE MARCHE ATTIVITA' TECNICO-EDILIZIA Via Ruggeri 1- 60131 ANCONA- tel.071/28281		rapp. 1:100
	data ott/2017 agg. agg.	Elaborato: PIANTA POST OP. - AGENZIA SENIGALLIA	dimens.
l'Operatore C.A.D. Geom. Giovanni Rondinella		lavoro: GARA DISTRIBUTORI AUTOMATICI SNACK E BEV.	tav. 2
file-name: tecnico/			

GARA DISTRIBUTORI AUTOMATICI SNACK E BEV.			
	DISTRIB. BEV. FREDDE INTERNI		DISTRIB. BEV. FREDDE ESTERNI
	DISTRIB. BEV. CALDE INTERNI		DISTRIB. BEV. CALDE ESTERNI
	DISTRIB. GELATI INTERNI	 LINEA ACQUA PASSANTE SUL CONTROSOFFITTO	

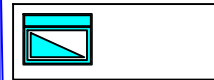

PIANTA PIANO TERRA