




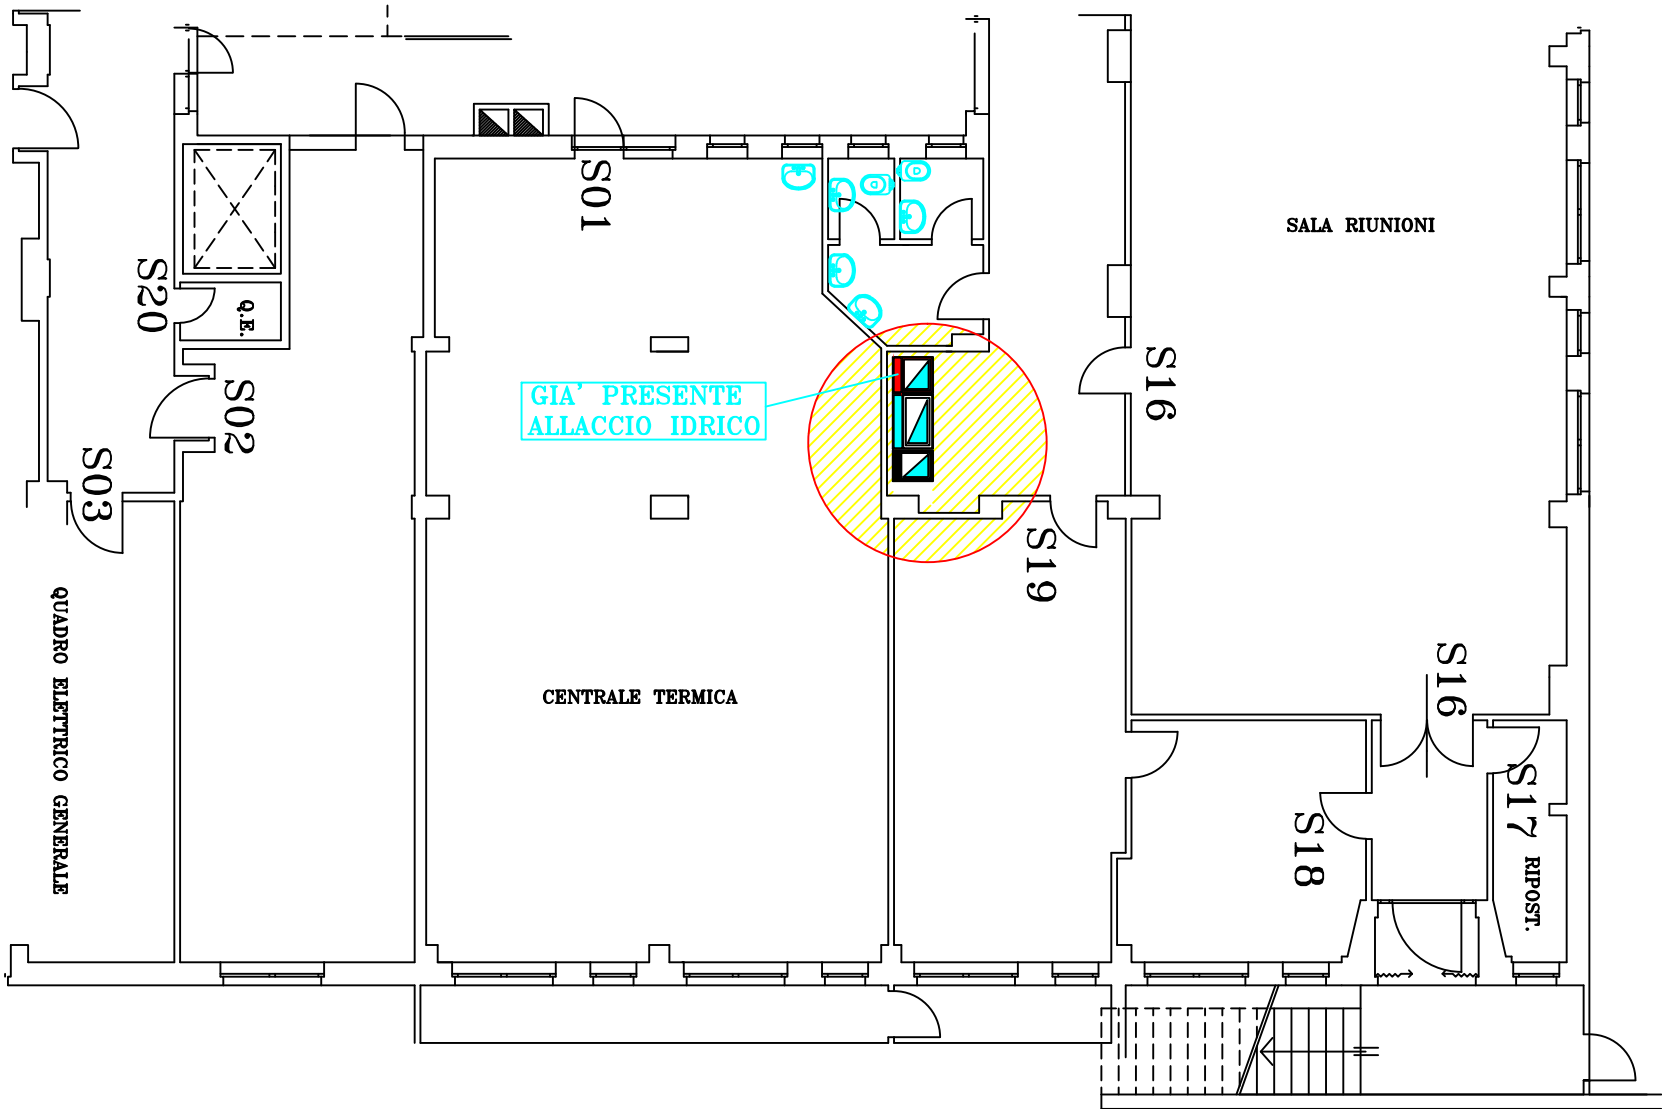


|   |  |  |                |
|---|--|--|----------------|
|  | DIREZIONE REGIONALE MARCHE<br>ATTIVITA' TECNICO-EDILIZIA<br>Via Ruggeri 1- 60131 ANCONA- tel.071/28281 |  | rapp.<br>1:100 |
|   | data ott/2017<br>agg.<br>agg.  | Elaborato:<br>PIANTA POST OP. - DIR. PROV. ASCOLI P.   | dimens.        |
|   | l'Operatore C.A.D. Geom. Giovanni Rondinella   |  | tav.           |
| file-name: tecnico/   |  | lavoro: GARA DISTRIBUTORI<br>AUTOMATICI SNACK E BEV. 6 |                |

| GARA DISTRIBUTORI AUTOMATICI SNACK E BEV.   |                              |   |                              |
|---|------------------------------|---|------------------------------|
|  | DISTRIB. BEV. FREDDE INTERNI |  | DISTRIB. BEV. FREDDE ESTERNI |
|  | DISTRIB. BEV. CALDE INTERNI  |  | DISTRIB. BEV. CALDE ESTERNI  |
|  | DISTRIB. GELATI INTERNI      |   |                              |



PIANTA PIANO SEMINTERRATO