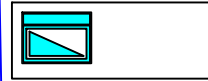
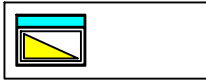

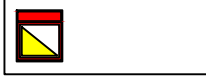


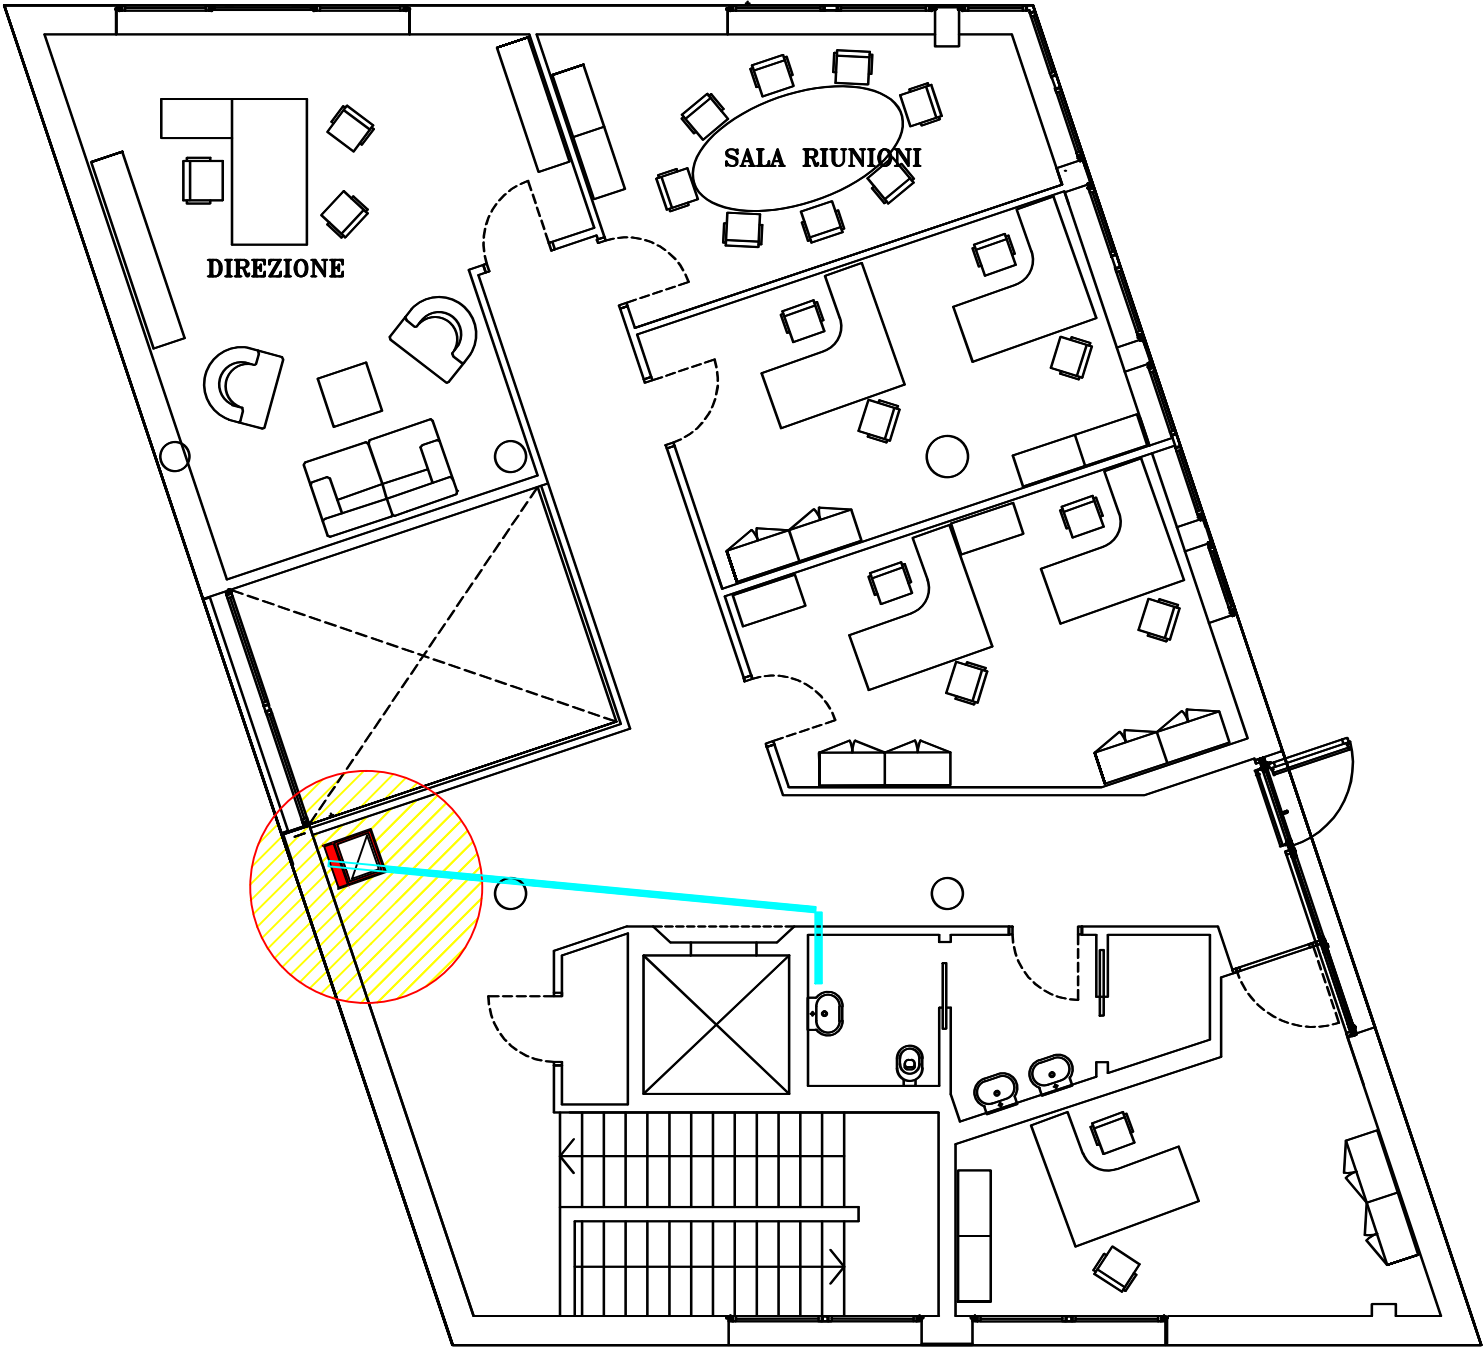


| | | | |
|---|--|--|----------------|
|  | DIREZIONE REGIONALE MARCHE ATTIVITA' TECNICO-EDILIZIA Via Ruggeri 1- 60131 ANCONA- tel.071/28281 | | rapp. 1:100 |
| | data ott/2017 agg. agg. | Elaborato: PIANTA POST OP. - AG. CIVITANOVA M. | dimens. |
| l'Operatore C.A.D. Geom. Giovanni Rondinella | | lavoro: GARA DISTRIBUTORI AUTOMATICI SNACK E BEV. | tav. 2 |
| file-name: tecnico/ | | | |

| GARA DISTRIBUTORI AUTOMATICI SNACK E BEV. | | | |
|---|------------------------------|--|------------------------------|
|  | DISTRIB. BEV. FREDDE INTERNI |  | DISTRIB. BEV. FREDDE ESTERNI |
|  | DISTRIB. BEV. CALDE INTERNI |  | DISTRIB. BEV. CALDE ESTERNI |
|  | DISTRIB. GELATI INTERNI |  LINEA ACQUA PASSANTE SUL CONTROSOFFITTO | |



PIANTA PRIMO PIANO